

Dott. Arch. Massimo DESMERO  
Via Roma n°59 - 0171 260476  
12011 - Borgo San Dalmazzo (CN)

Dott. Arch. Lorenzo MARTINELLI  
Dott. Arch. Sergio ZORNIOTTI  
Via Staffarda n°7 - 0172 636426  
12045 - Fossano (CN)

COMUNE	LIMONE PIEMONTE
OGGETTO	INTERVENTO
	TURISTICO RICETTIVO
	LOCALITA' CAMPO PRINCIPE
	ZONA URBANISTICA 3/TR2/G.2
COMMITT.	S.A.I. s.r.l. - Porta Rossa S.p.A.



TIPOLOGIA EDILIZIA - ALBERGHIERA  
EDIFICIO H - Pianta Piano Interrato

Pratica	3296 - 1703
Data	APRILE 2018
Aggiorn.	
Aggiorn.	

Scala  
1:100

Tavola  
**8.c**

Totale Posti Auto Edificio  
n. 29

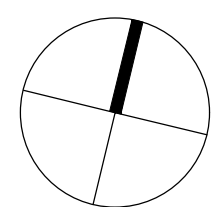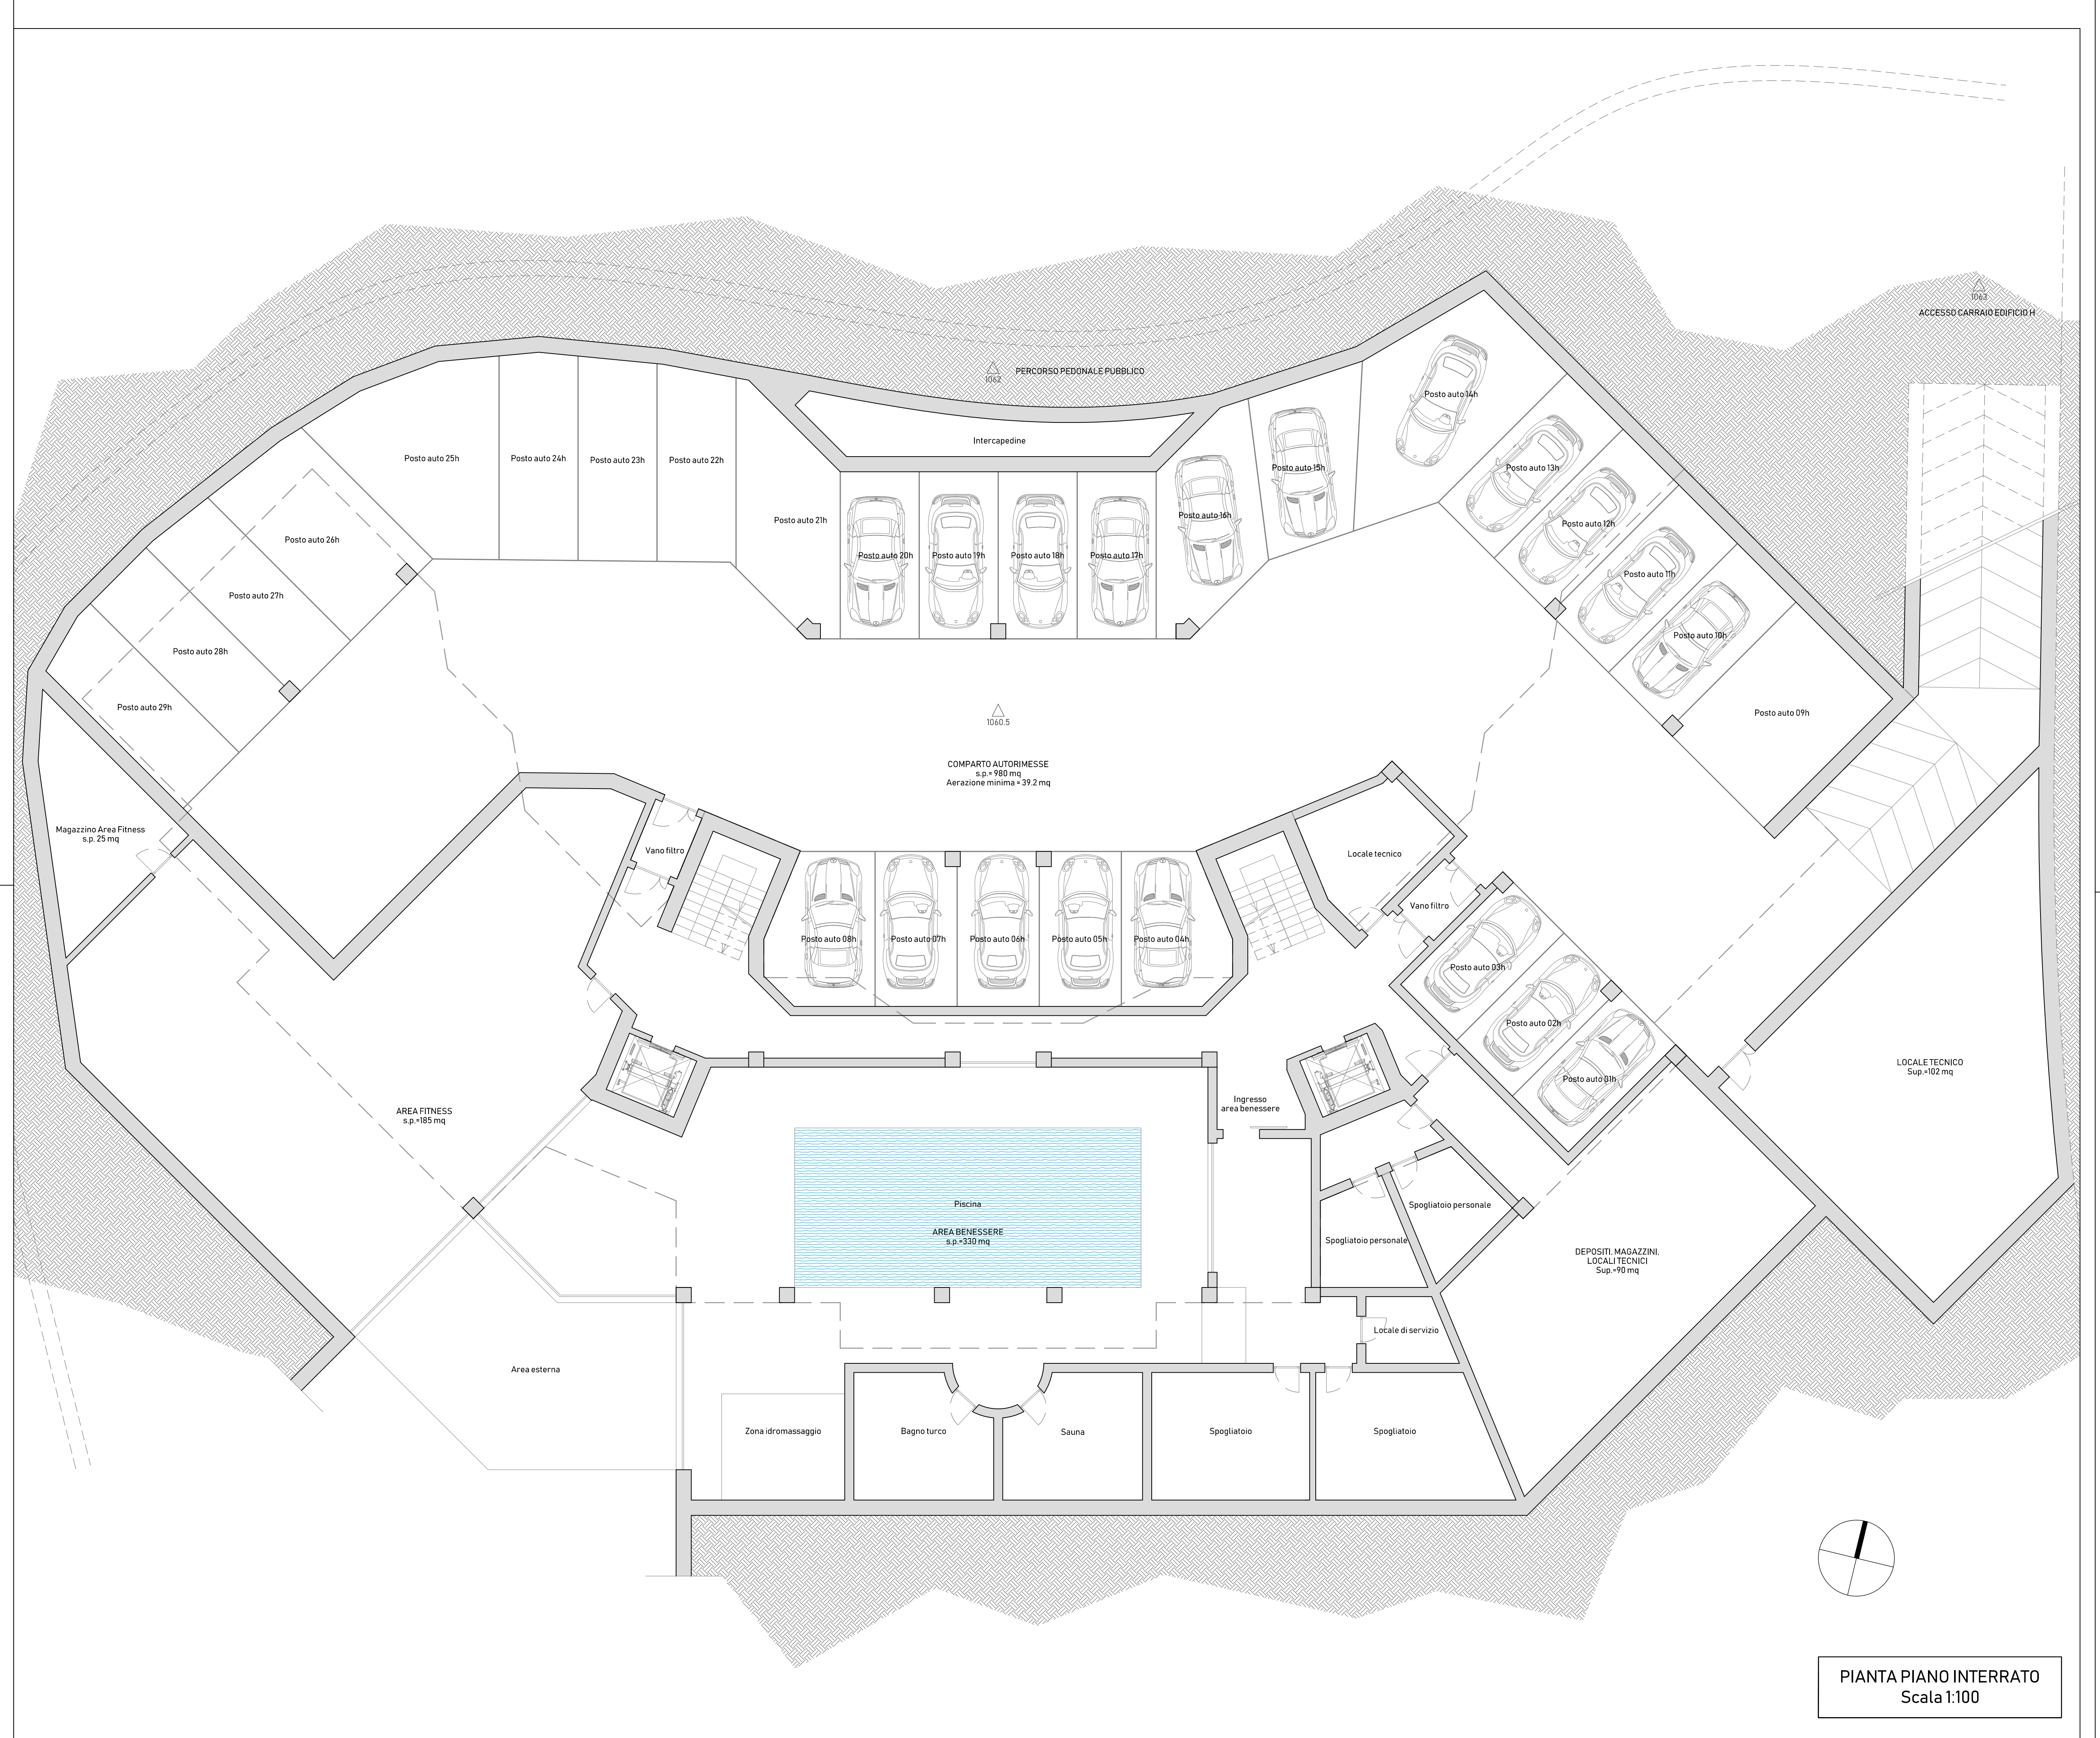

PIANTA PIANO INTERRATO  
Scala 1:100