

Dott. Arch. Massimo DESMERO
Via Roma n°59 - 0171 260476
12011 - Borgo San Dalmazzo (CN)

Dott. Arch. Lorenzo MARTINELLI
Dott. Arch. Sergio ZORNIOTTI
Via Staffarda n°7 - 0172 636426
12045 - Fossano (CN)

COMUNE	LIMONE PIEMONTE
OGGETTO	INTERVENTO TURISTICO RICETTIVO
	LOCALITA' CAMPO PRINCIPE
	ZONA URBANISTICA 3/TR2/G.2
COMMITT.	Porta Rossa S.p.A.

TIPOLOGIA EDILIZIA - TURISTICO RICETTIVA
EDIFICIO D - Calcoli planovolumetrici

Pratica	3296 - 1703
Data	MAGGIO 2019
Aggiorn.	
Aggiorn.	

Scala
1:200

Tavola
9.i

PARAMETRI URBANISTICI IN PROGETTO


SUPERFICIE COPERTA
 $9.00 \times 4.00 + 7.90 \times 4.30 + 7.30 \times 6.10 + 11.70 \times 8.30 + 1.10 \times 4.00 + (7.90 \times 2.00 + 9.40 \times 1.90) =$
 Totale = 249,7 mq

SUPERFICIE UTILE LORDA AUTORIMESSE
 $9.00 \times 14.90 + 3.80 \times 13.70 + 11.20 \times 7.40 = 269,1$ mq
 $9.00 \times 6.30 + 7.55 \times 7.40 + 11.70 \times 13.70 + 1.10 \times 5.10 = 278,5$ mq
 Totale
 547,6 mq

SUPERFICIE UTILE LORDA APPARTAMENTI VACANZA
 Piano terreno
 $11.60 \times 8.30 + 1.10 \times 4.00 =$
 100,7 mq
 Piano primo
 $9.00 \times 4.00 + 7.90 \times 4.30 + 7.30 \times 6.10 + 11.70 \times 8.30 + 1.10 \times 4.00 =$
 216,0 mq
 Piano secondo
 $9.00 \times 4.00 + 7.90 \times 4.30 + 11.40 \times 6.10 + 3.80 \times 6.10 =$
 162,7 mq di cui 23,2 mq con hmed=3,20 mt e 139,5 mq con hmed=2,85 mt
 Piano sottotetto
 $4.10 \times 8.30 + 3.50 \times 6.10 + 4.10 \times 6.10 =$
 80,4 mq di cui 59,0 mq con hmed=3,10 mt e 21,4 mq con hmed=2,85 mt


Totale = 559,8 mq

VOLUME
 $477.6 \times 2.85 + 23.2 \times 3.20 + 59.0 \times 3.10 =$
 Totale = 1618,3 mc

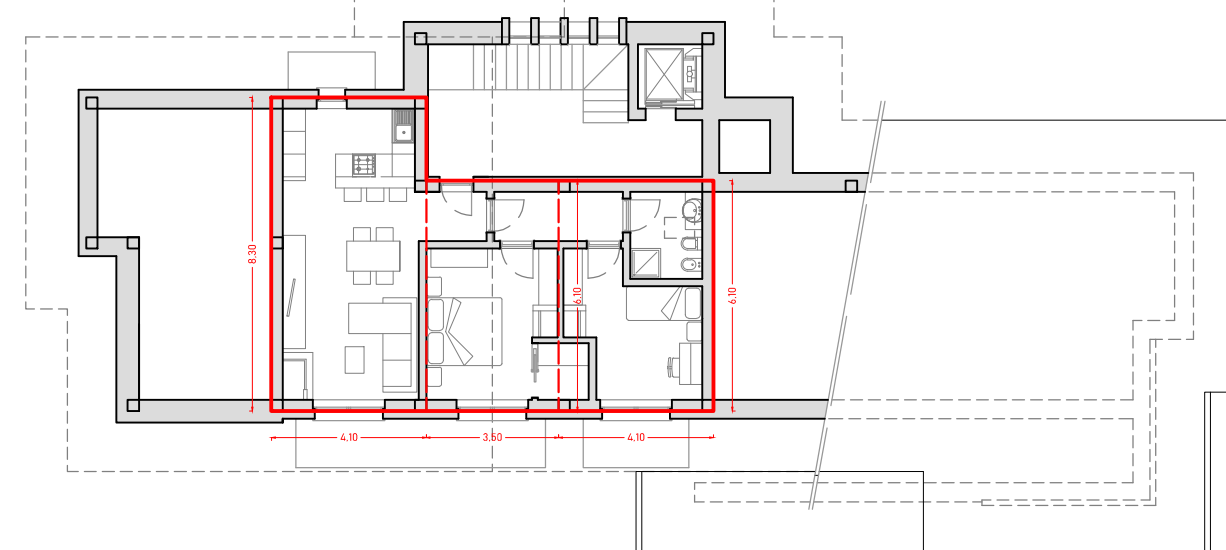


Calcolo Vol. Appart. Vacanza

PIANTA PIANO SOTTOTETTO
Scala 1:200

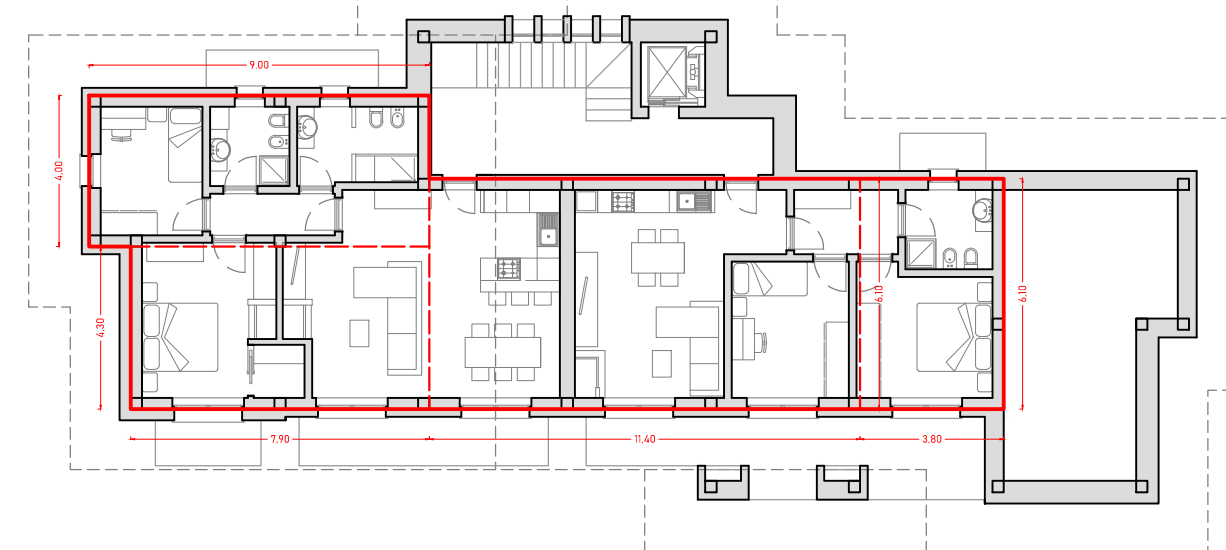


Calcolo Vol. Appart. Vacanza

PIANTA PIANO PRIMO/SOTTOT.
Scala 1:200

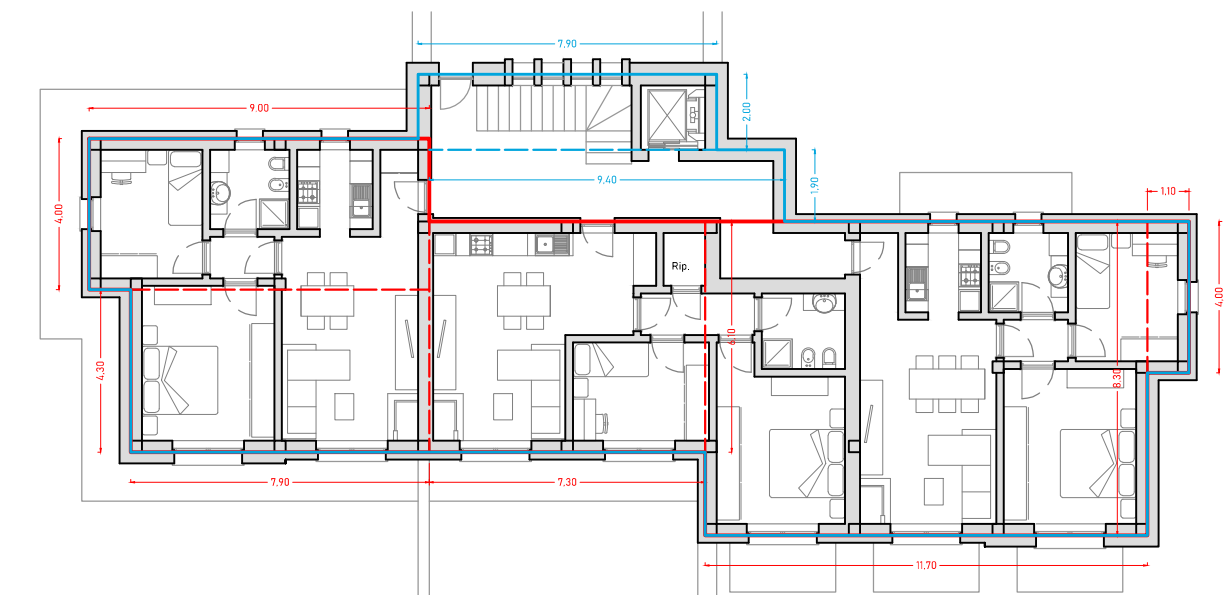


Calcolo Vol. Appart. Vacanza
Calcolo Sup. Coperta

PIANTA PIANO TERRA/PRIMO
Scala 1:200

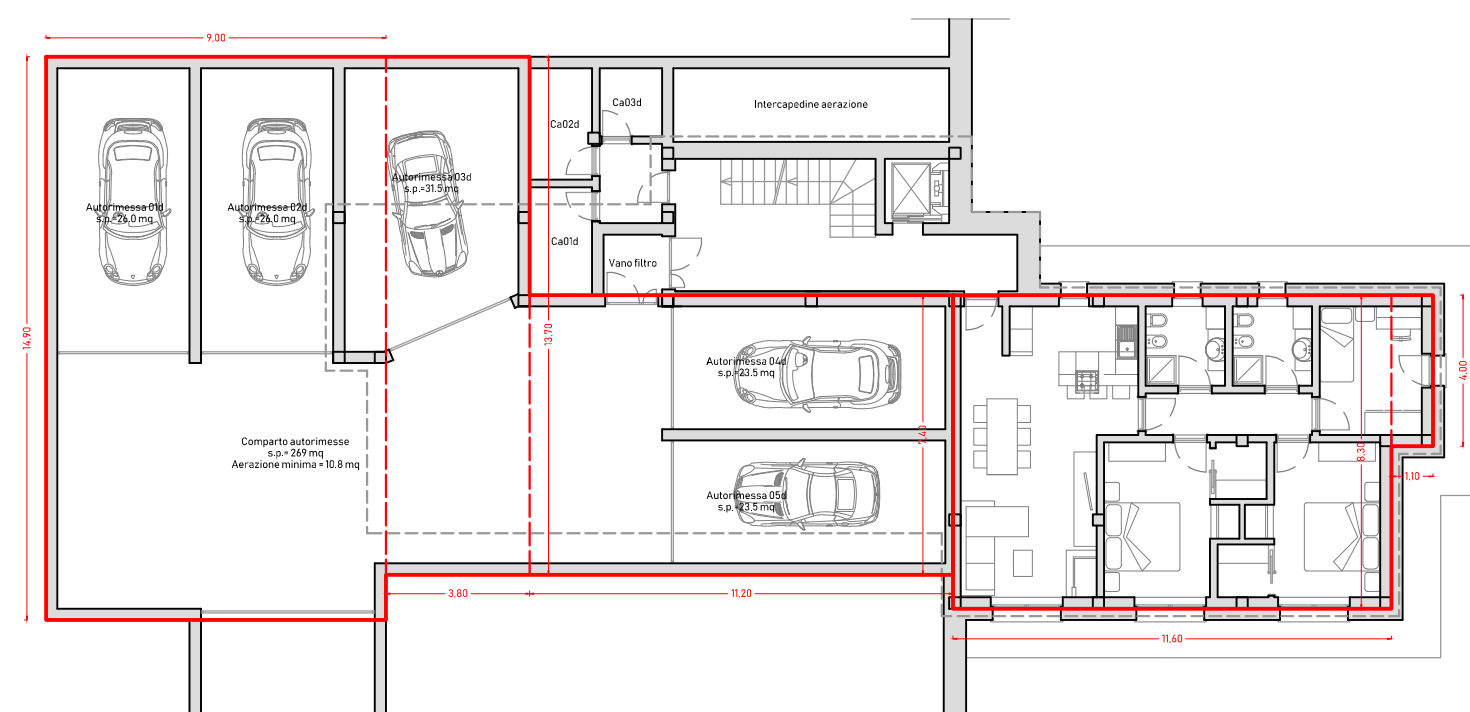


Calcolo Vol. Appart. Vacanza
Calcolo SUL Autorimesse

PIANTA P. TERRA/INTERRATO
Scala 1:200

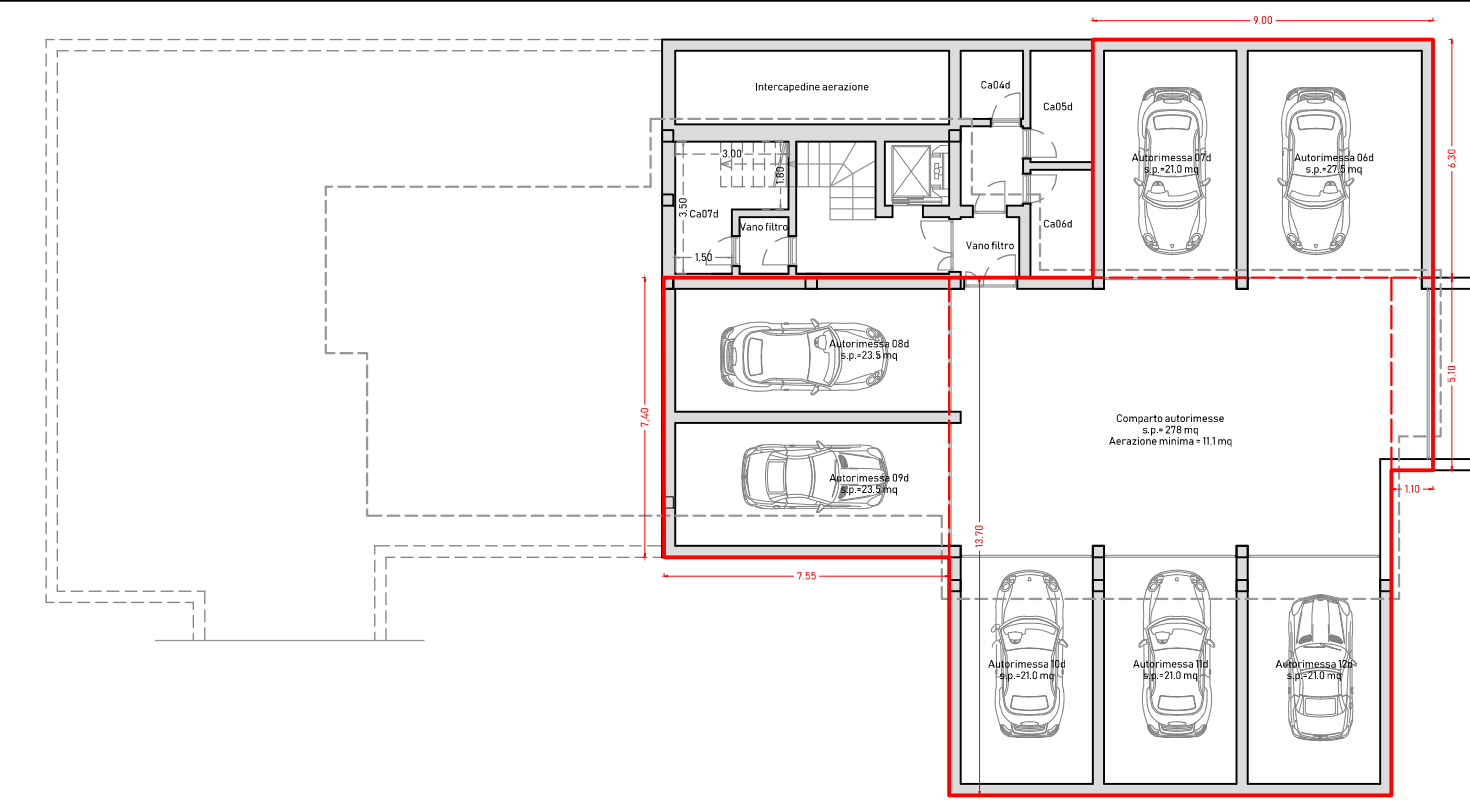

Calcolo SUL Autorimesse

PIANTA PIANO INTERRATO
Scala 1:200

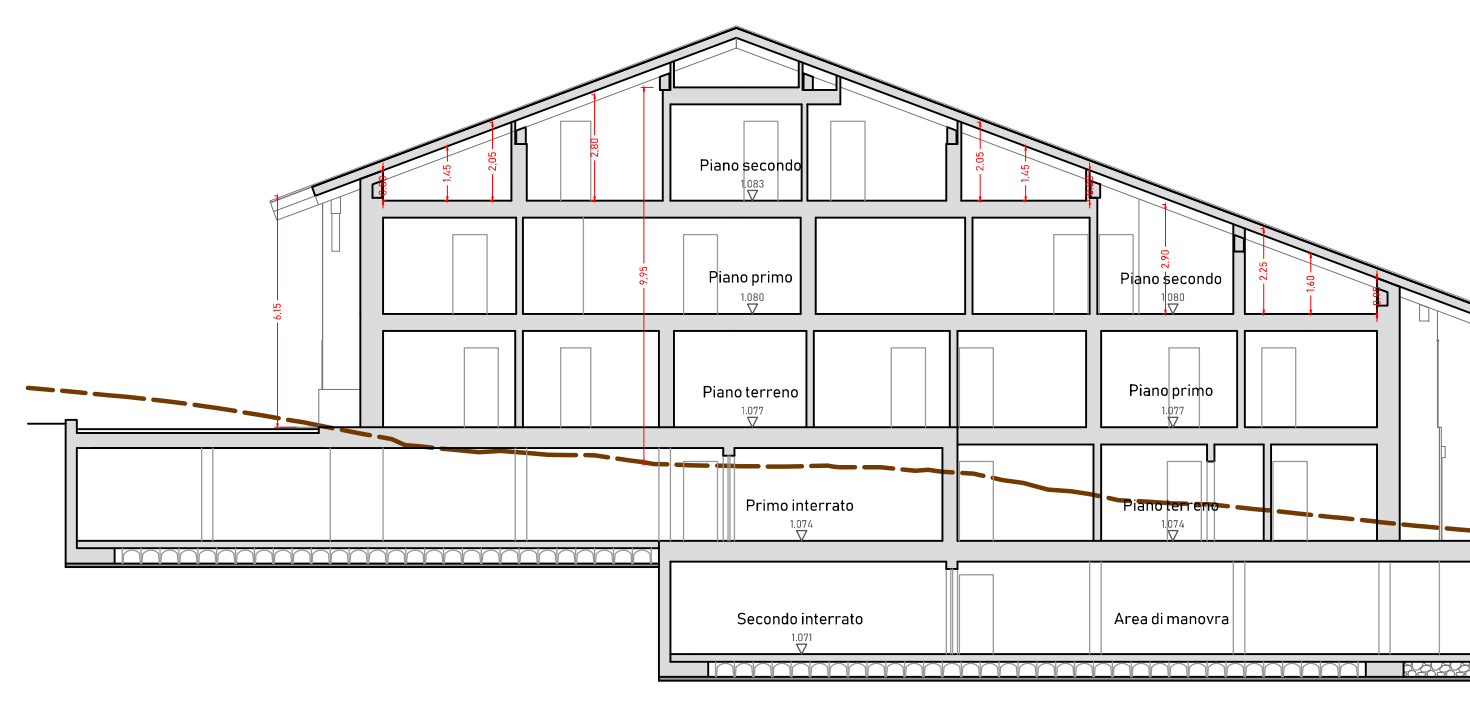

SEZIONE
Scala 1:200