

PEC
RECUPERO BORGATA FACENTE PARTE
DELL'ANNUCLEAMENTO RURALE DENOMINATO
"TETTI GHERRA"

COMUNE:
LIMONE PIEMONTE,
località Tetti Gherra

COMMITTENTE:
LIFT RE

ELABORATO:
TAV 7 - CHALET 1-2-3 - Calcolo Volume

DATA:
Marzo 2024

PRATICA:
2023_031

PROGETTISTA:
Arch. Luca Massimino

via C. Chiappello, 1
12100 Cuneo
www.3mastudio.com
luca@3mastudio.com
3892739938

CALCOLO VOLUMETRIA IN PROGETTO

CHALET 1

- 1) 103,8 X 3,2 = 332,16
2) 12,1 X 2,44 = 29,52
3) 50,6 X 2,8 = 141,68
4) 12,1 X 2,44 = 29,52

TOT: 533 mc

CHALET 2

- 1) 98,2 X 3,2 = 314,24
2) 12,1 X 2,44 = 29,52
3) 41,4 X 2,8 = 115,08
4) 8,4 X 2,44 = 20,50



TOT: 479 mc

CHALET 3



- 1) 94,7 X 3,2 = 303,04
2) 12,1 X 2,44 = 29,52
3) 42,3 X 2,8 = 118,44
4) 12,1 X 2,44 = 29,52

TOT: 481 mc



CHALET 1
PIANTA PIANO TERRA
scala 1:100

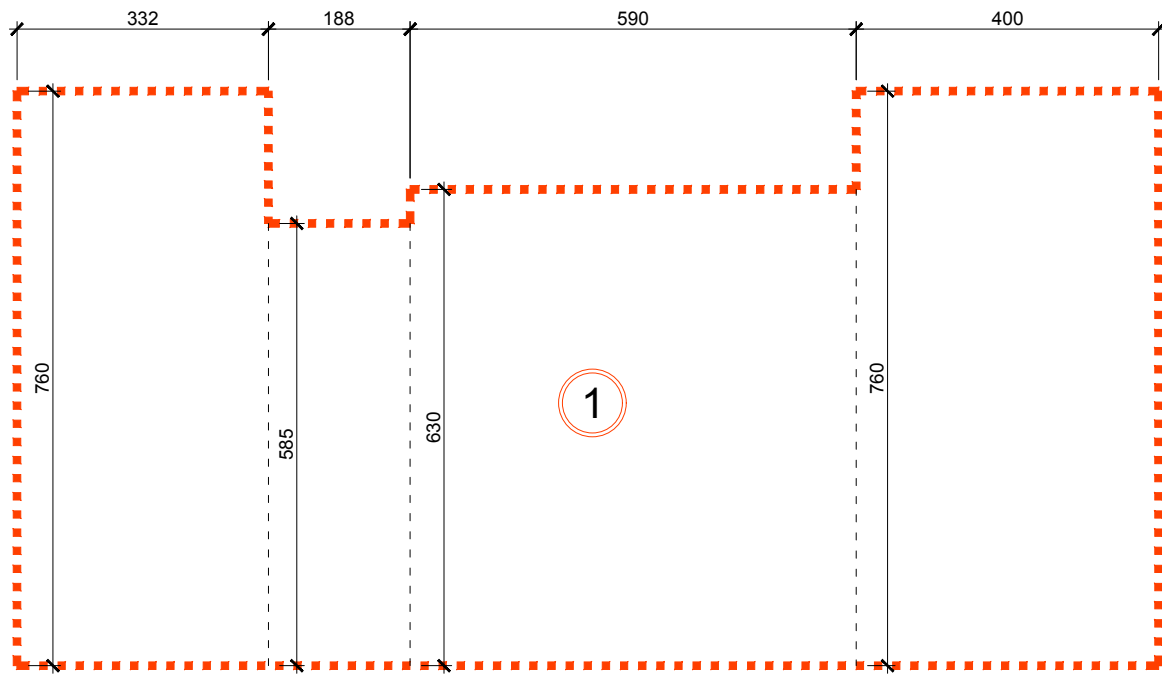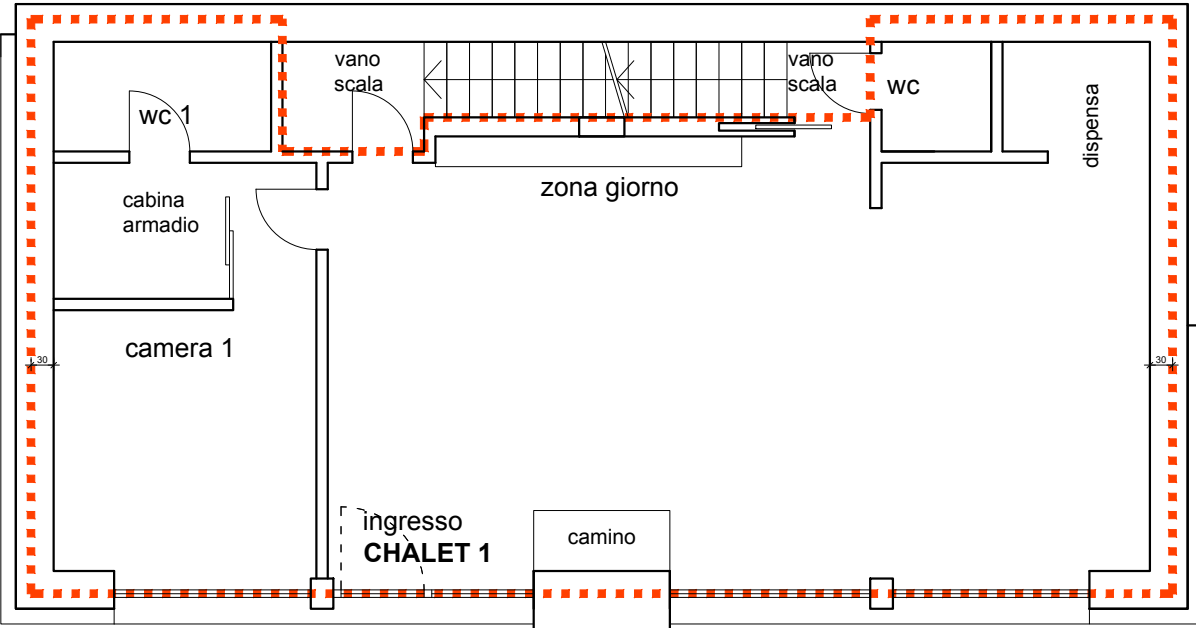



CHALET 1
PIANTA PIANO PRIMO
scala 1:100

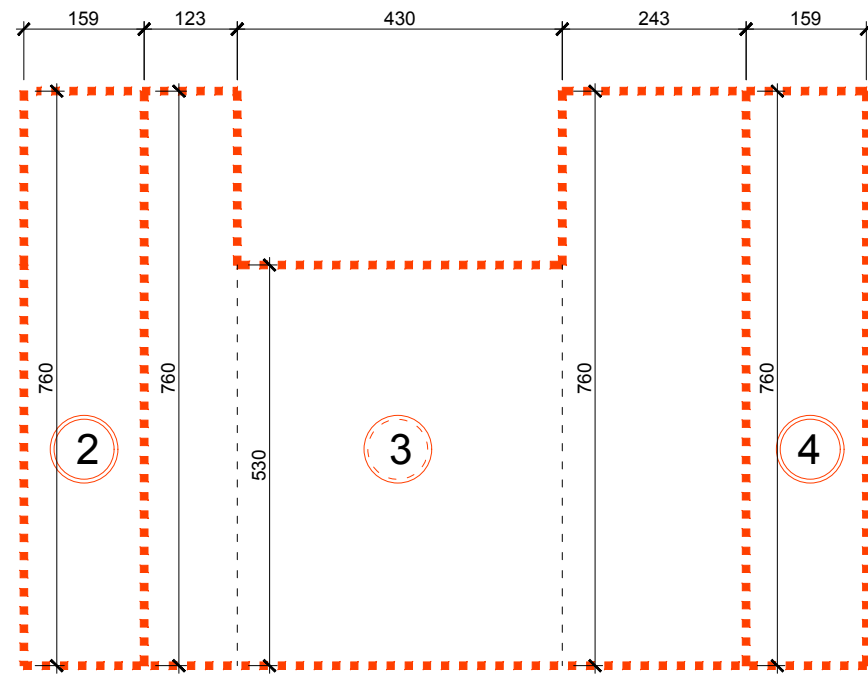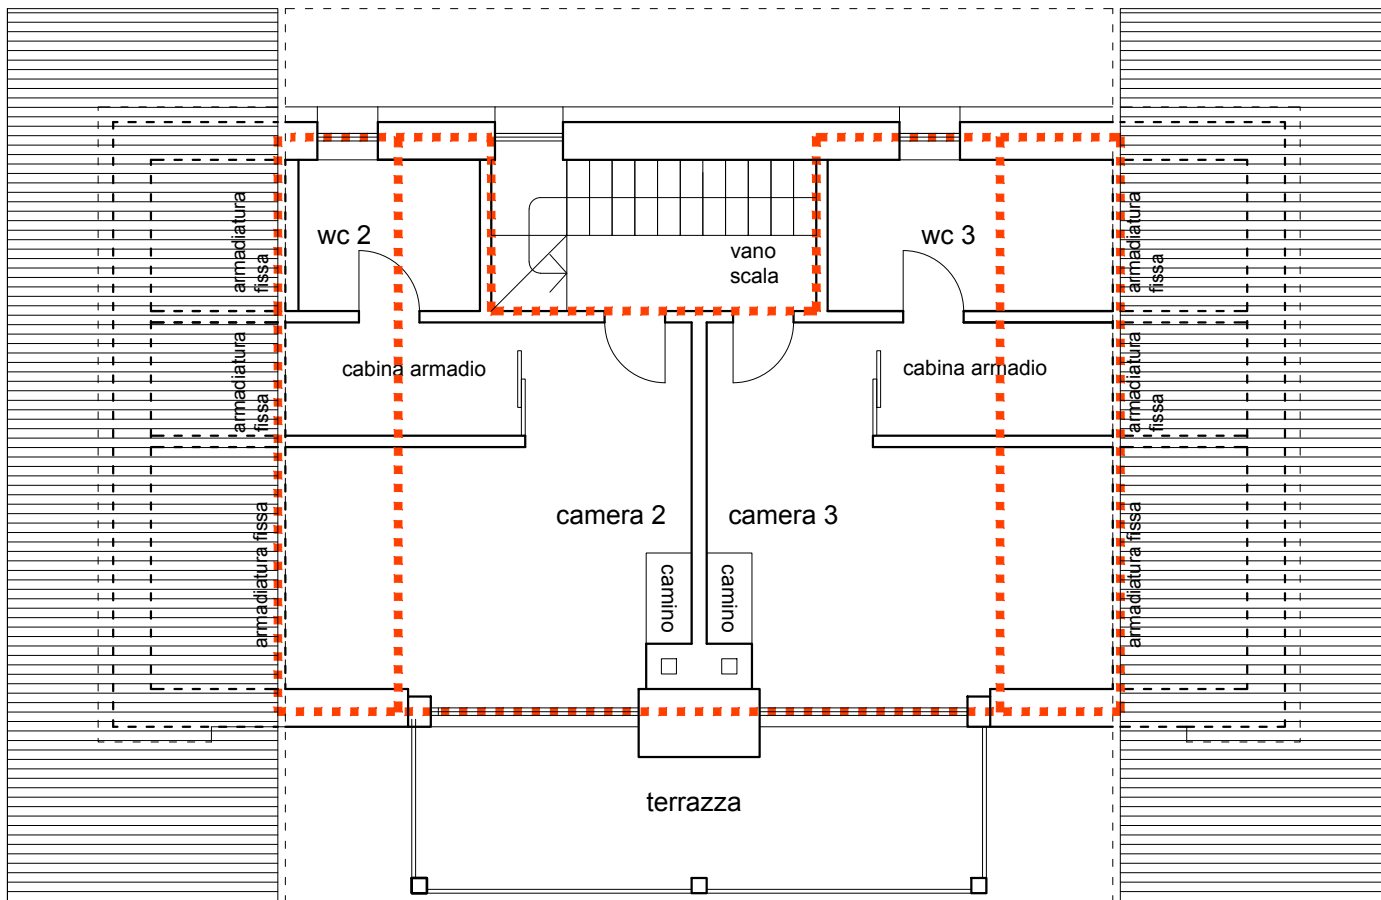



CHALET 1
SEZIONE TRASVERSALE
scala 1:100

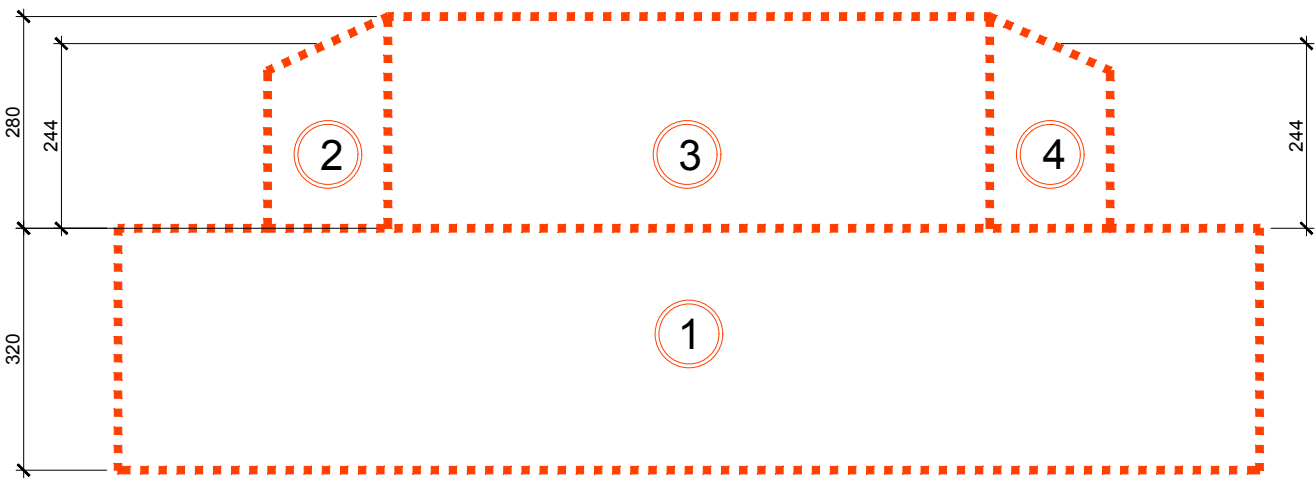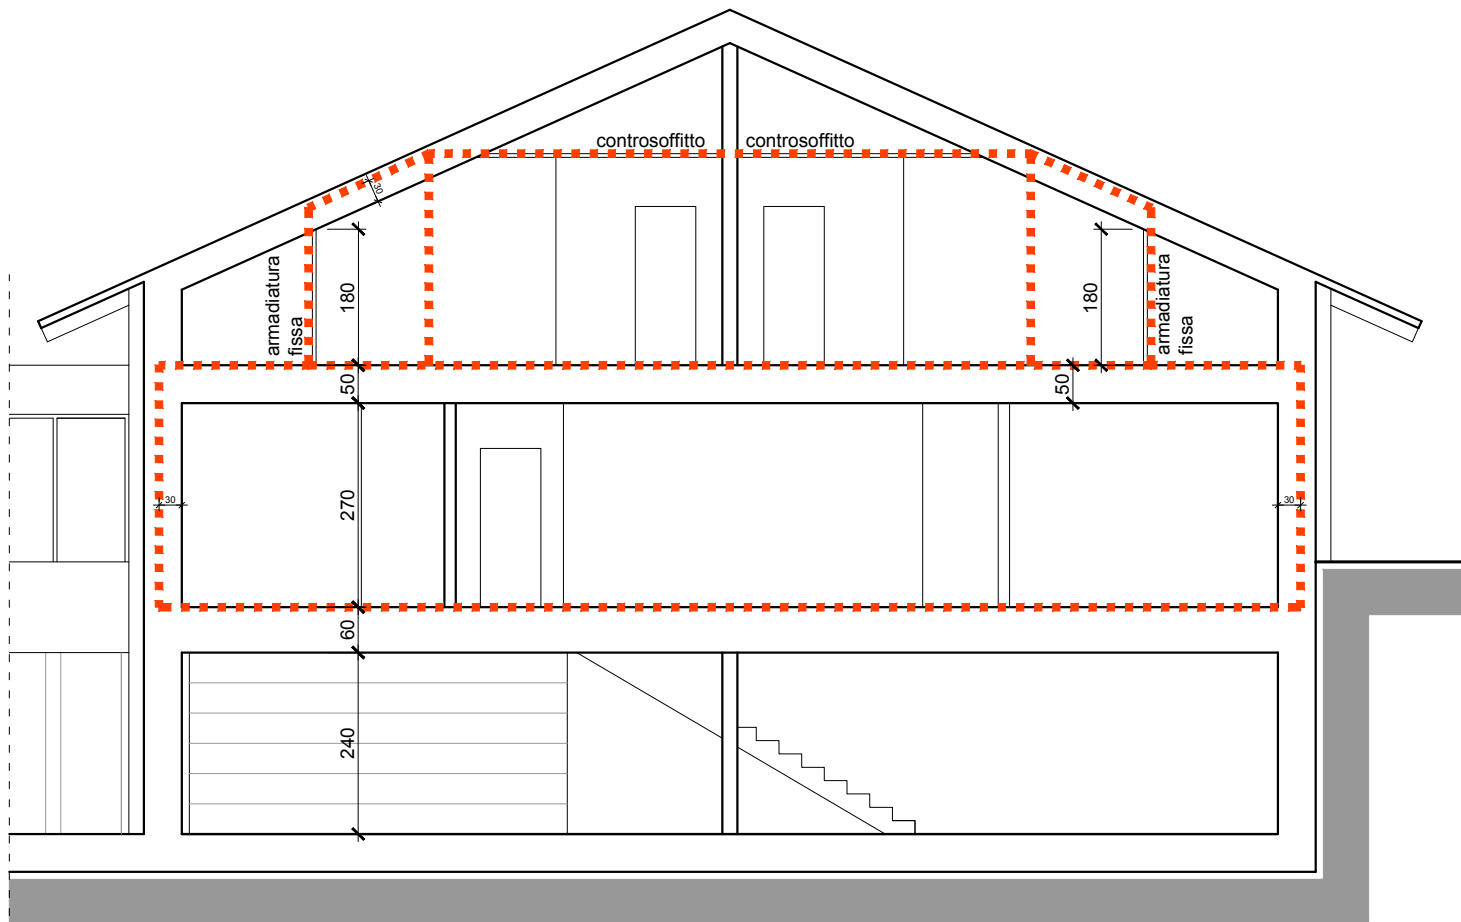



CHALET 2
PIANTA PIANO TERRA
scala 1:100

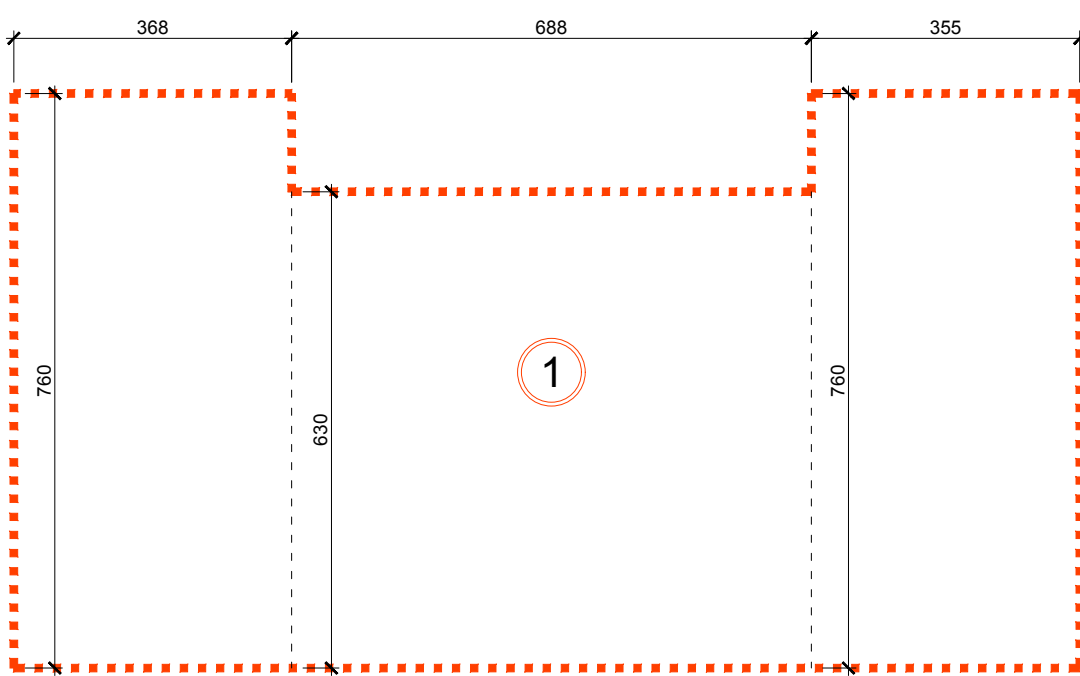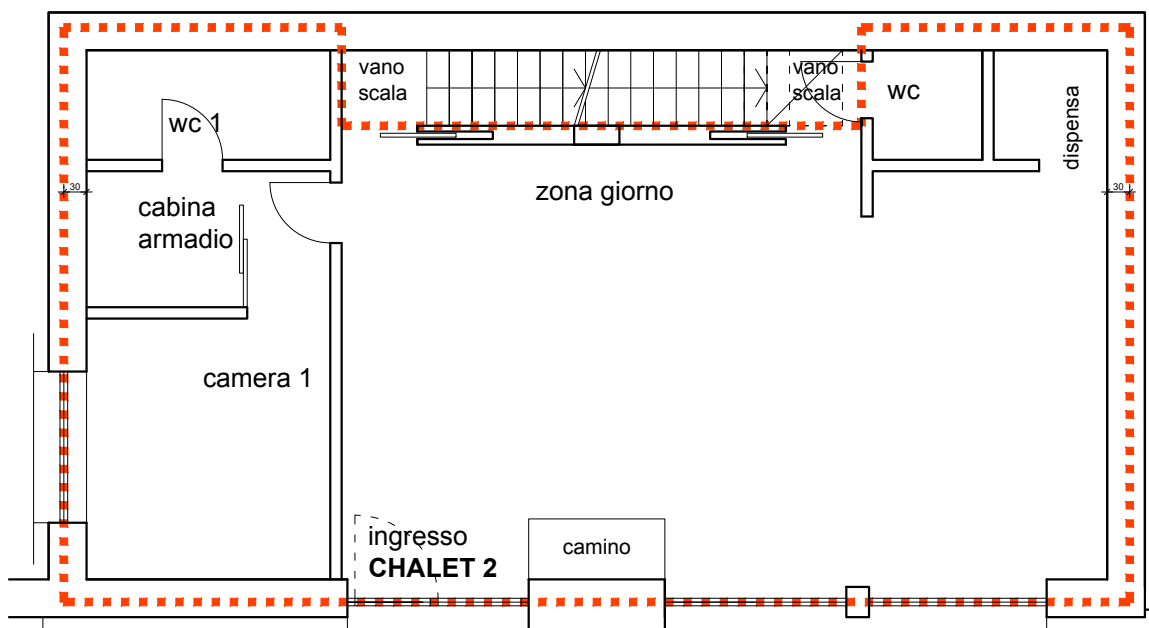



CHALET 2
PIANTA PIANO PRIMO
scala 1:100

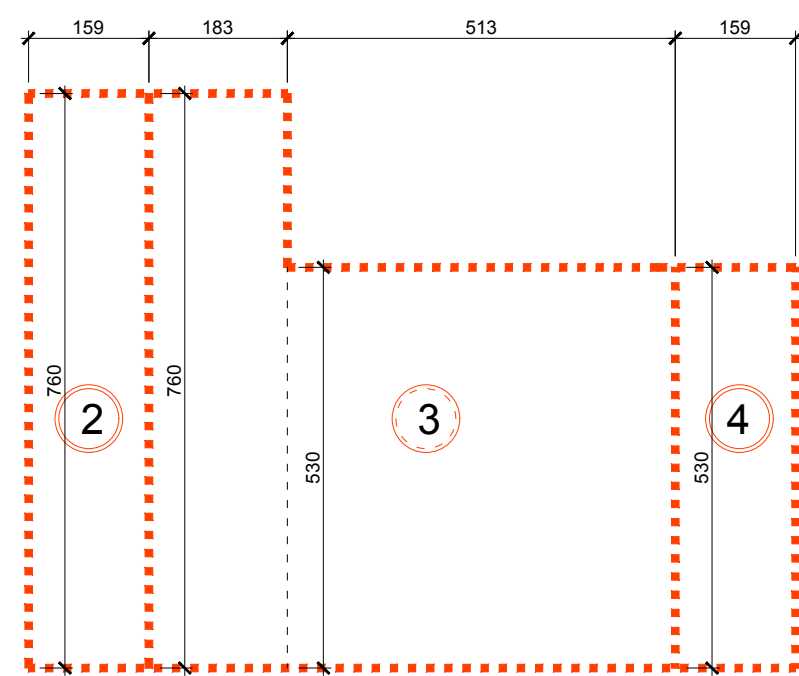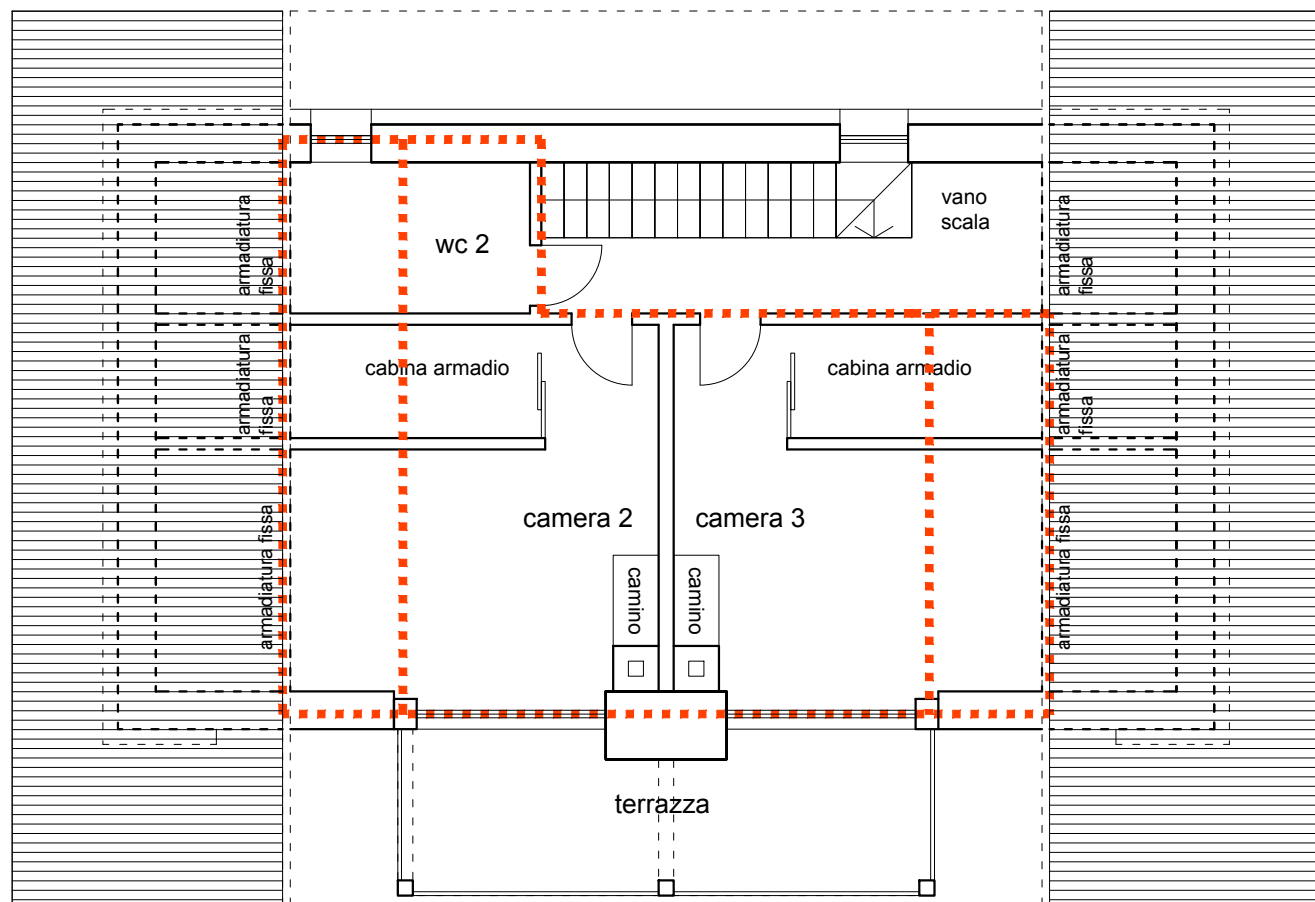



CHALET 2
SEZIONE TRASVERSALE
scala 1:100

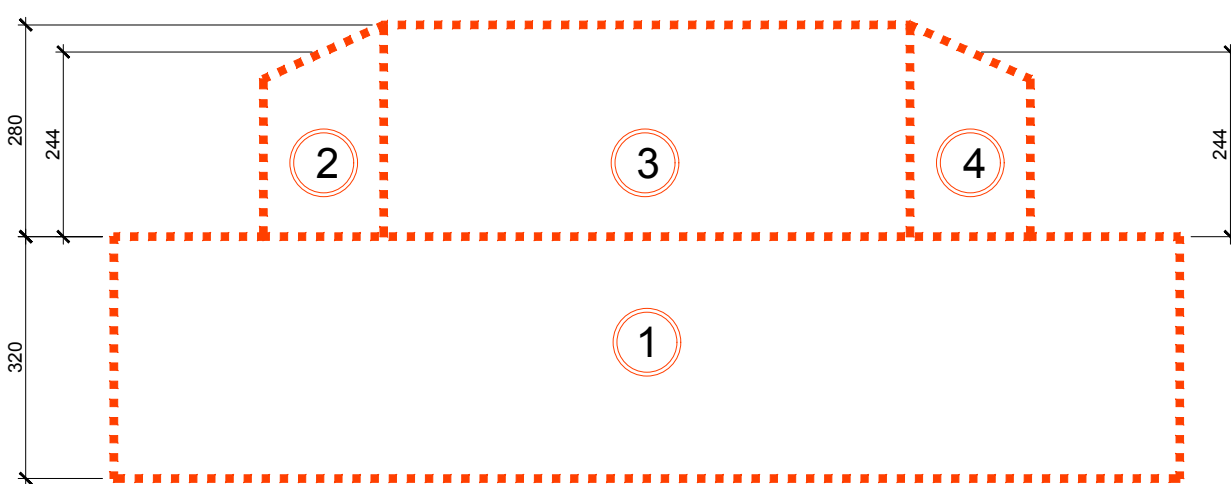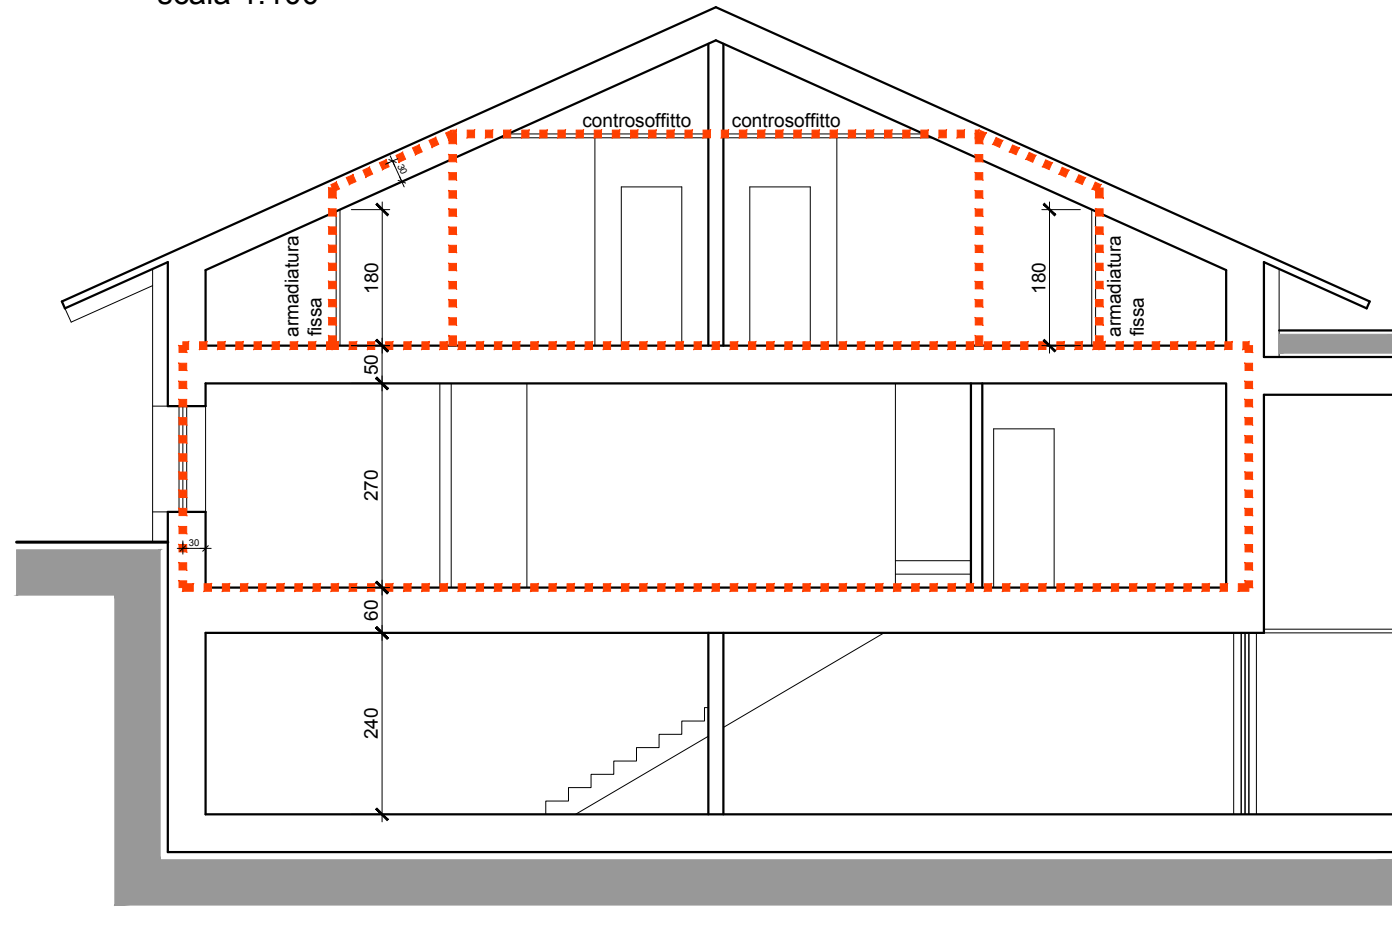

CHALET 3
PIANTA PIANO TERRA
scala 1:100

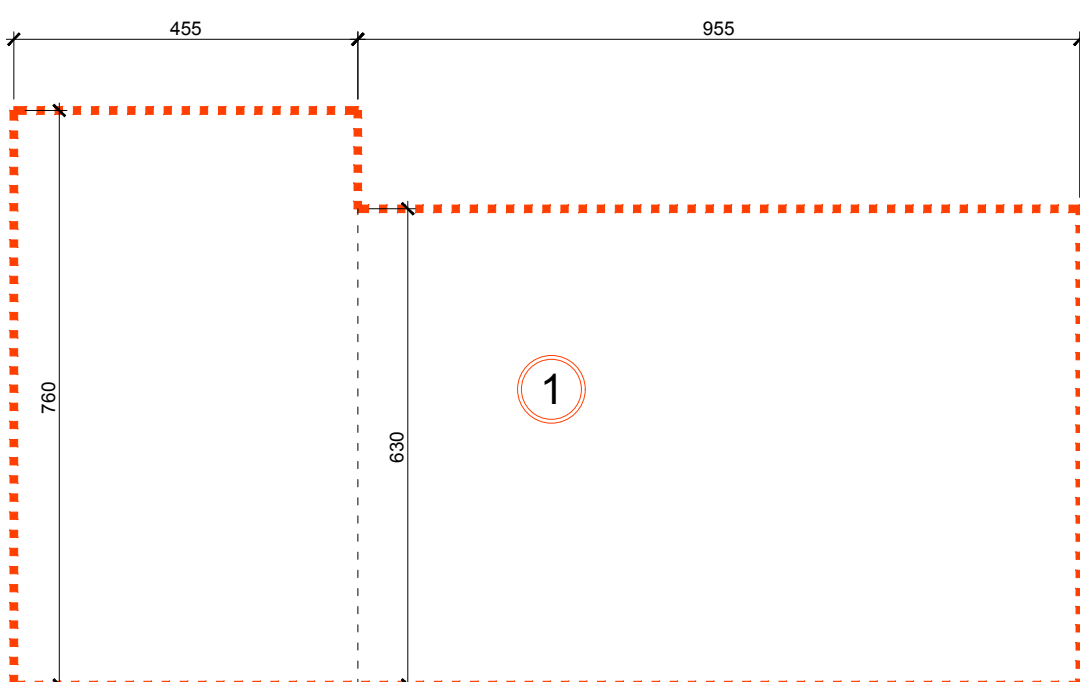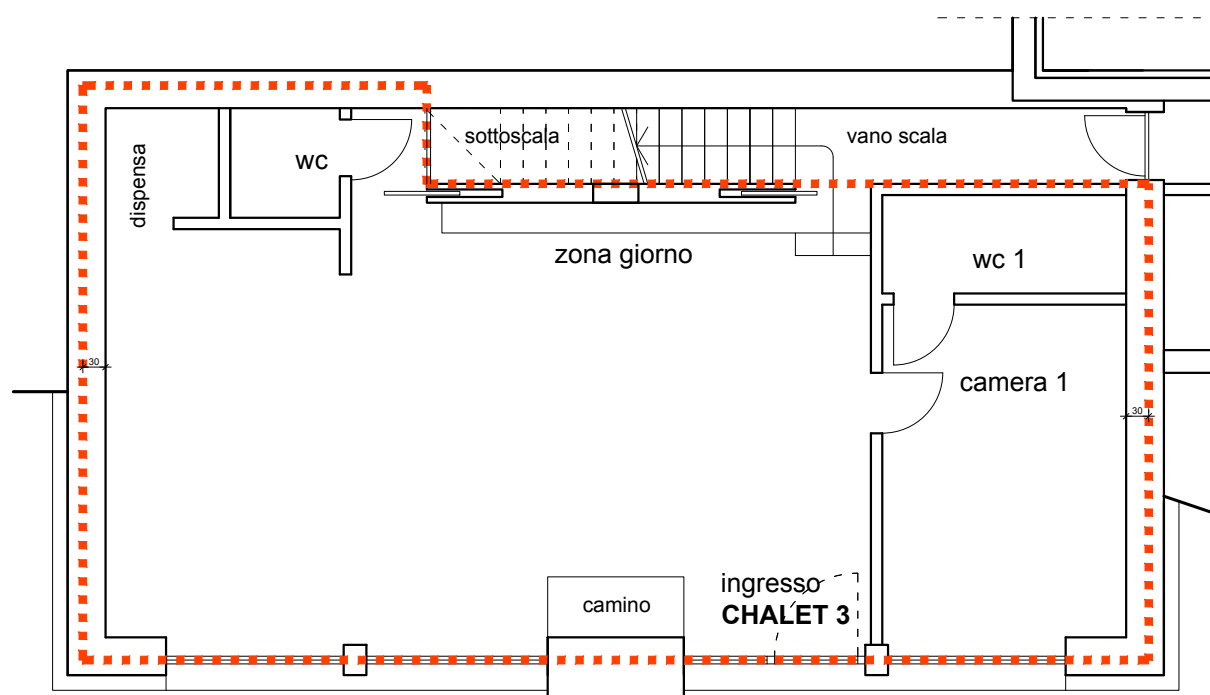

CHALET 3
PIANTA PIANO PRIMO
scala 1:100

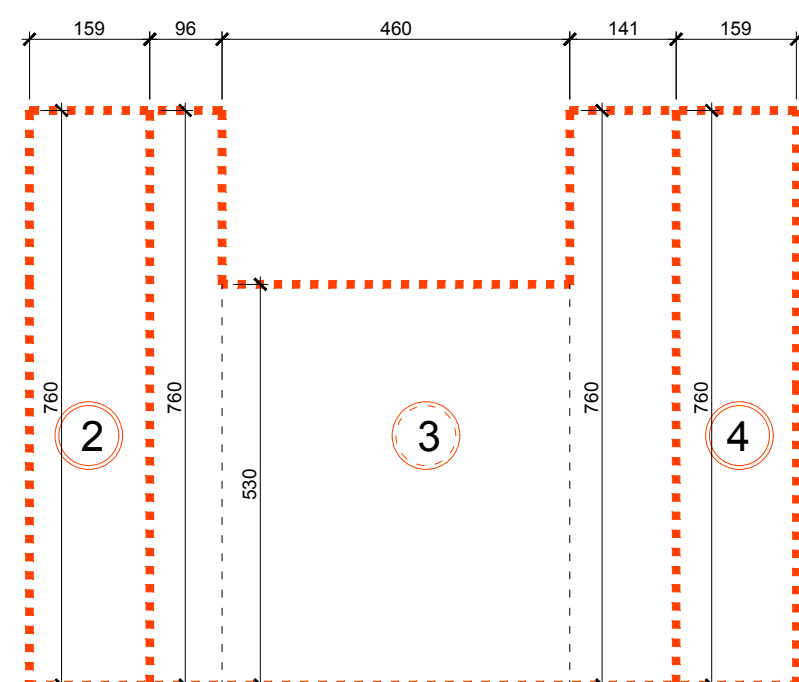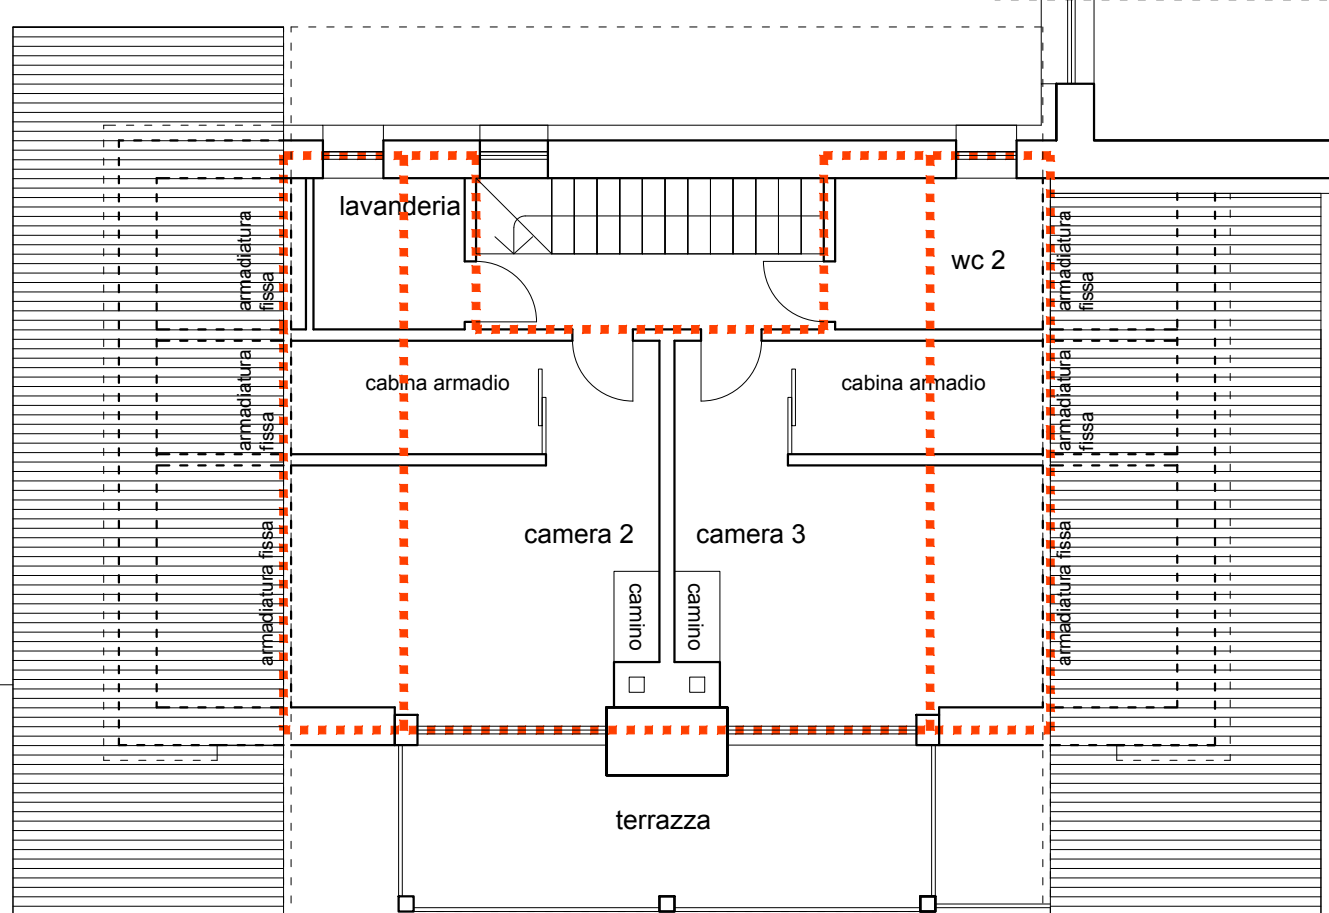

CHALET 3
SEZIONE TRASVERSALE
scala 1:100

