

PEC
RECUPERO BORGATA FACENTE PARTE
DELL'ANNUCLEAMENTO RURALE DENOMINATO
"TETTI GHERRA"

COMUNE:
LIMONE PIEMONTE,
località Tetti Gherra

COMMITTENTE:
LIFT RE



ELABORATO:
TAV 9 - CHALET 4-5 - Calcolo Volume

DATA:
Marzo 2024



PRATICA:
2023_031

PROGETTISTA:
Arch. Luca Massimino
via C. Chiappello, 1
12100 Cuneo
www.3mastudio.com
luca@3mastudio.com
3892739938



CHALET 4
PIANTA PIANO TERRA
scala 1:100

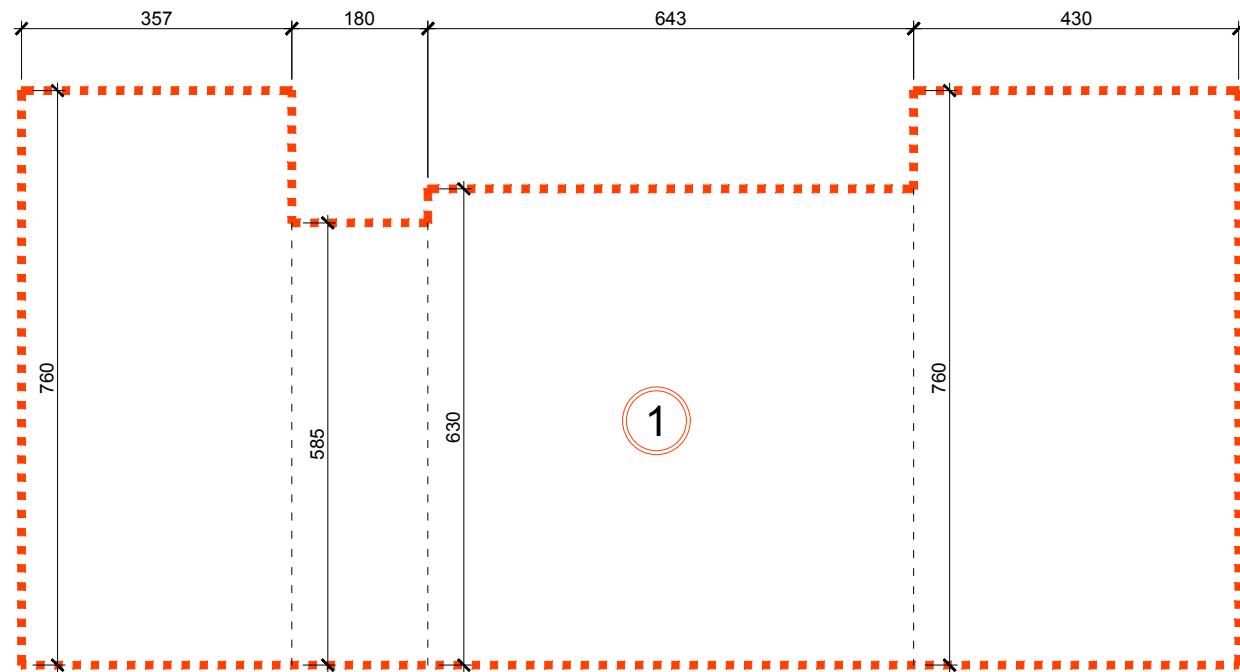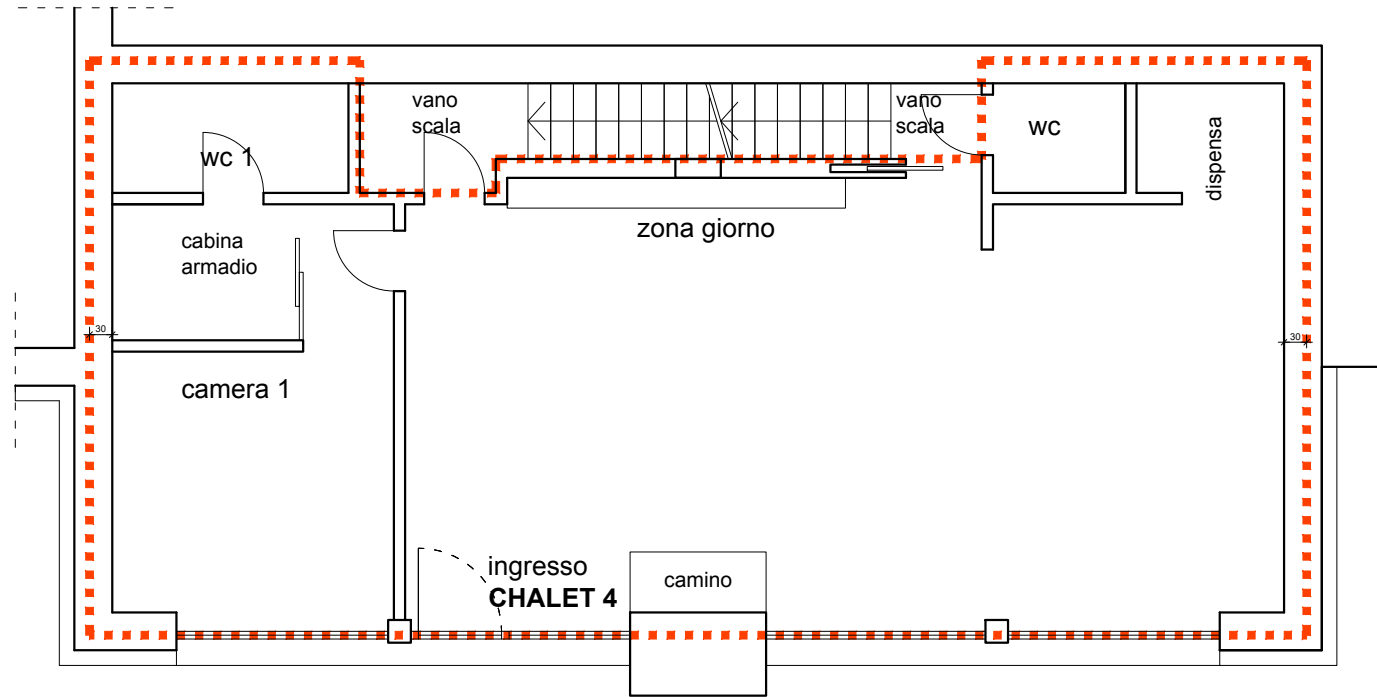



CHALET 4
PIANTA PIANO PRIMO
scala 1:100

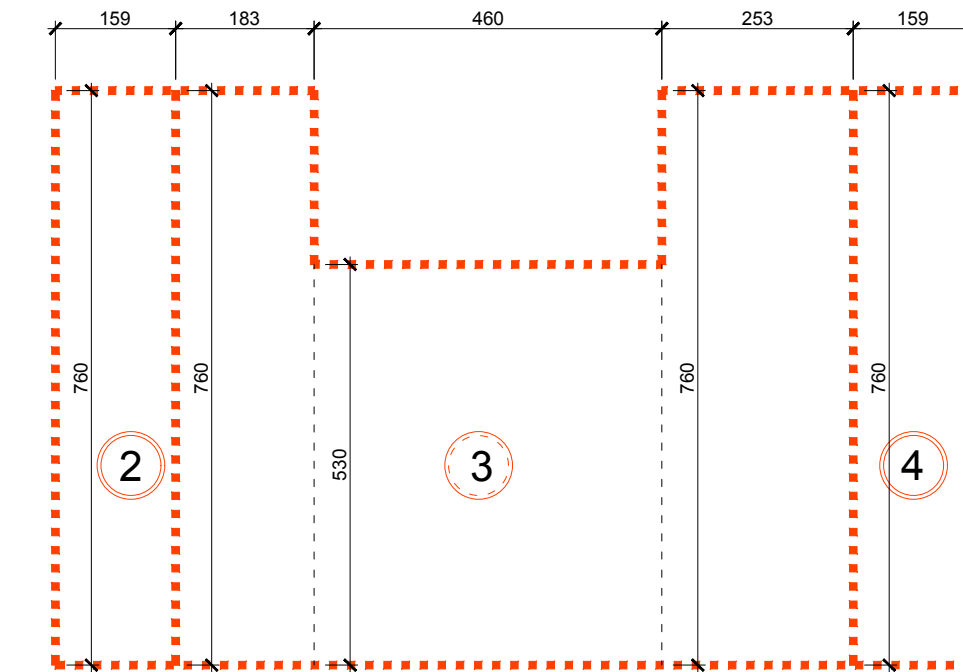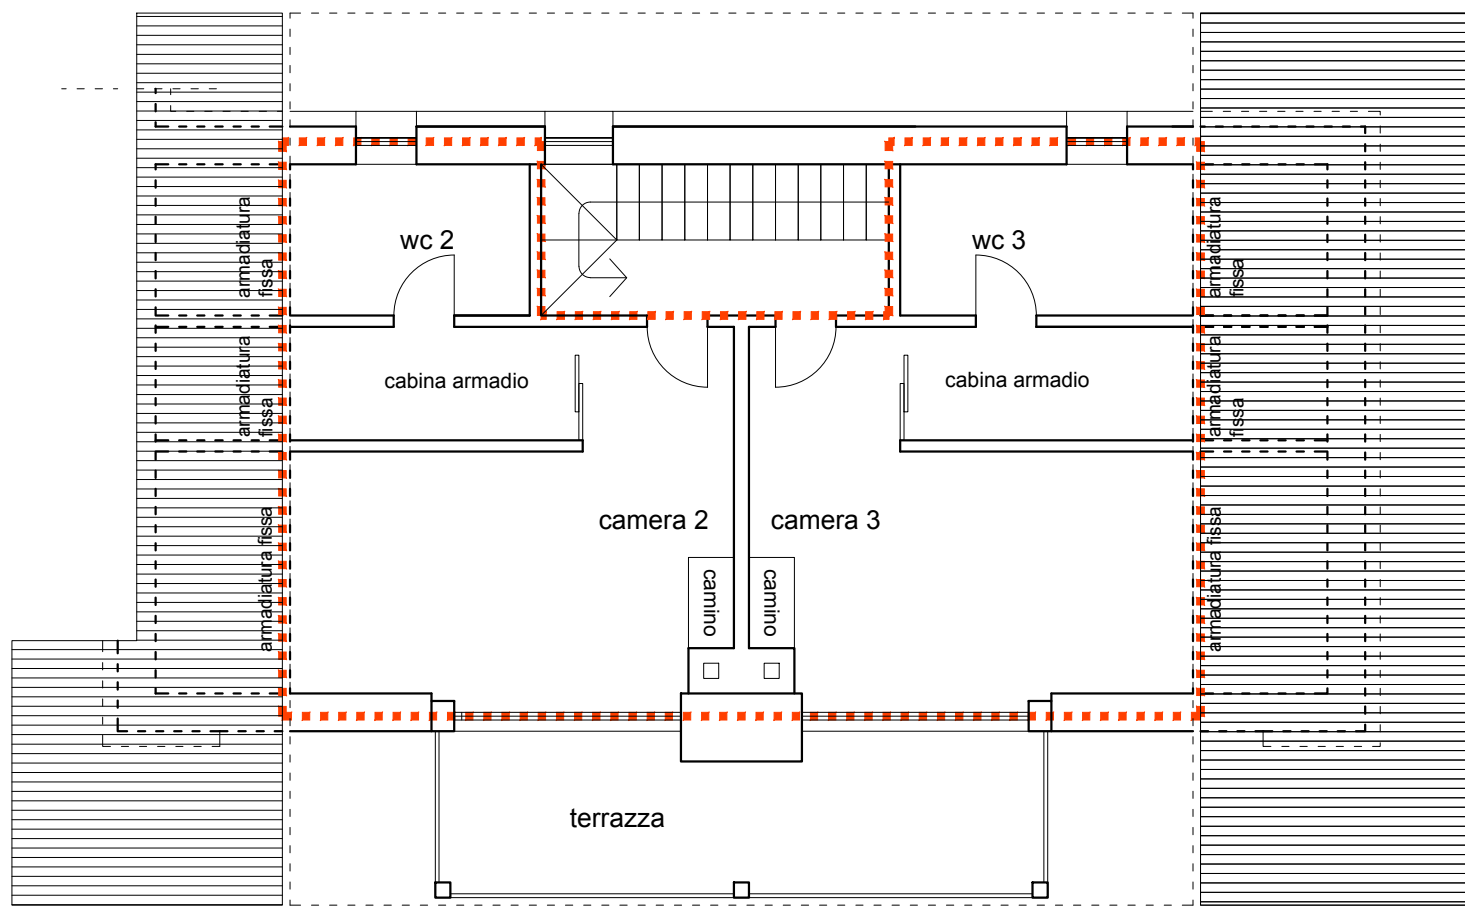



CHALET 4
SEZIONE TRASVERSALE
scala 1:100

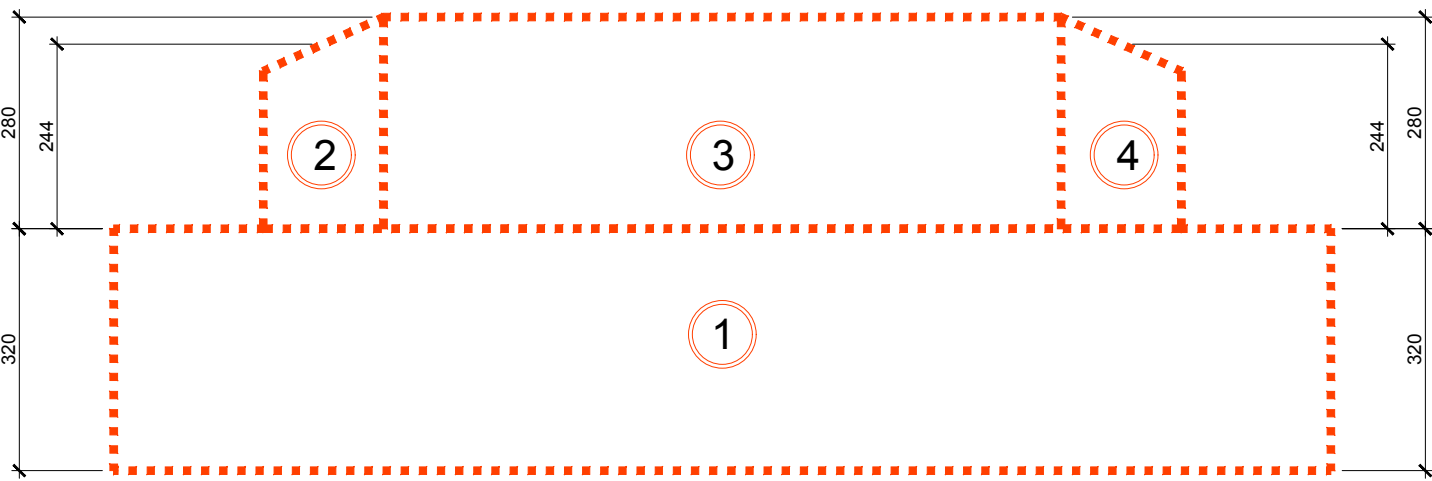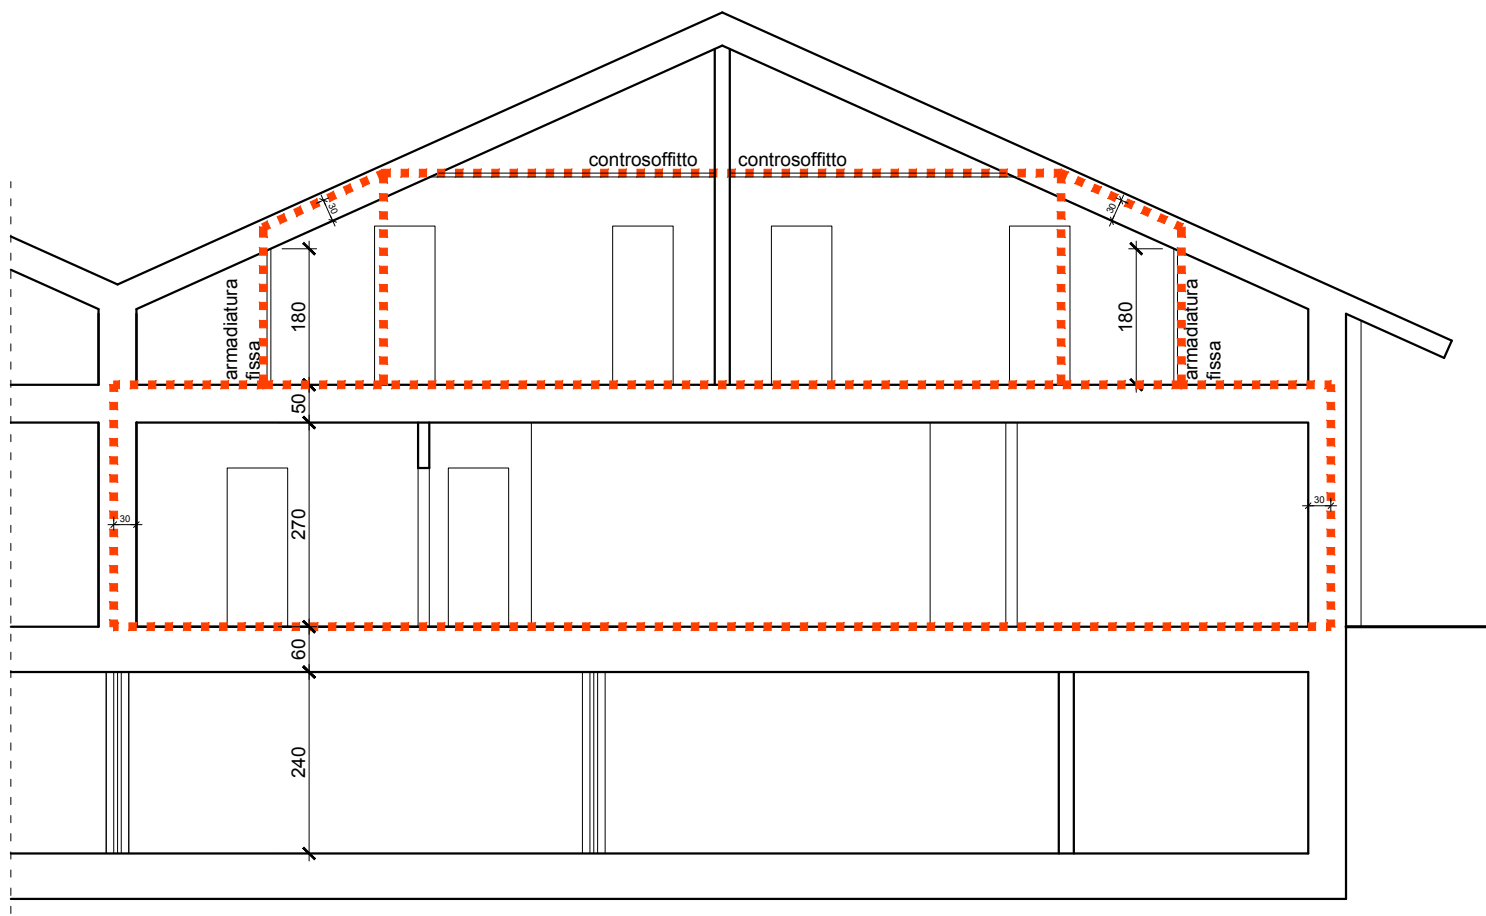



CHALET 5
PIANTA PIANO TERRA
scala 1:100

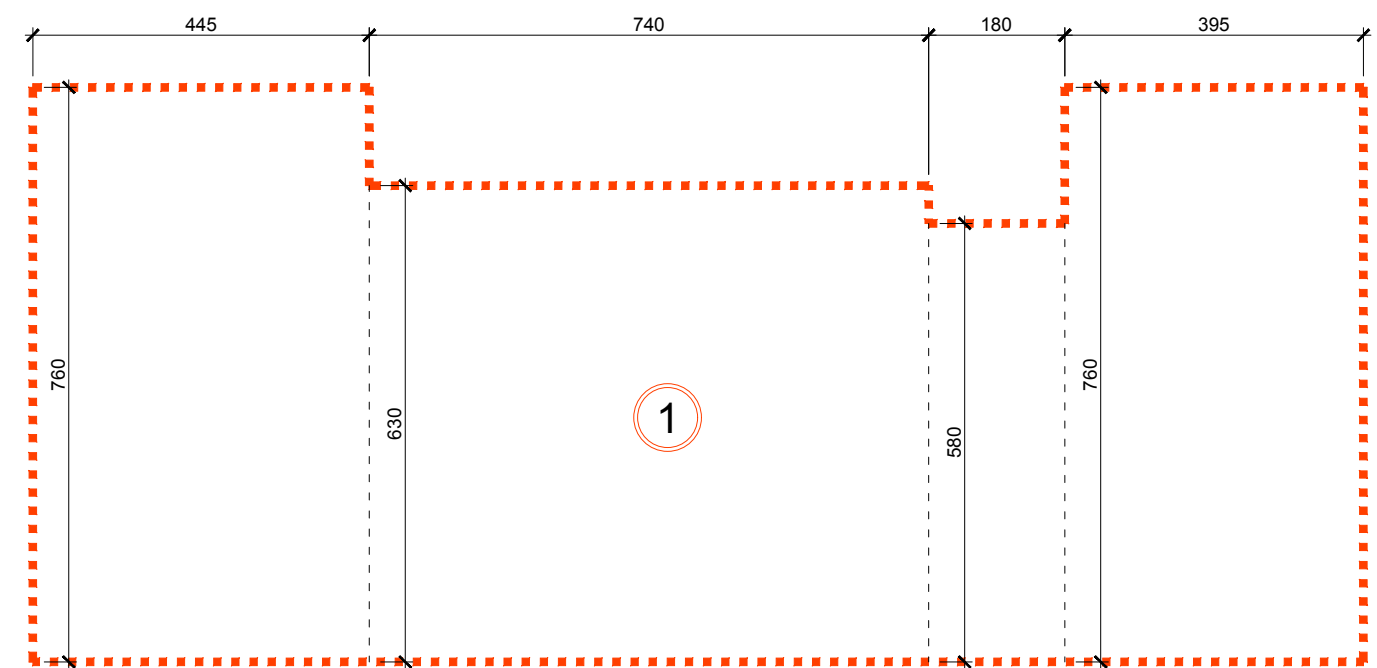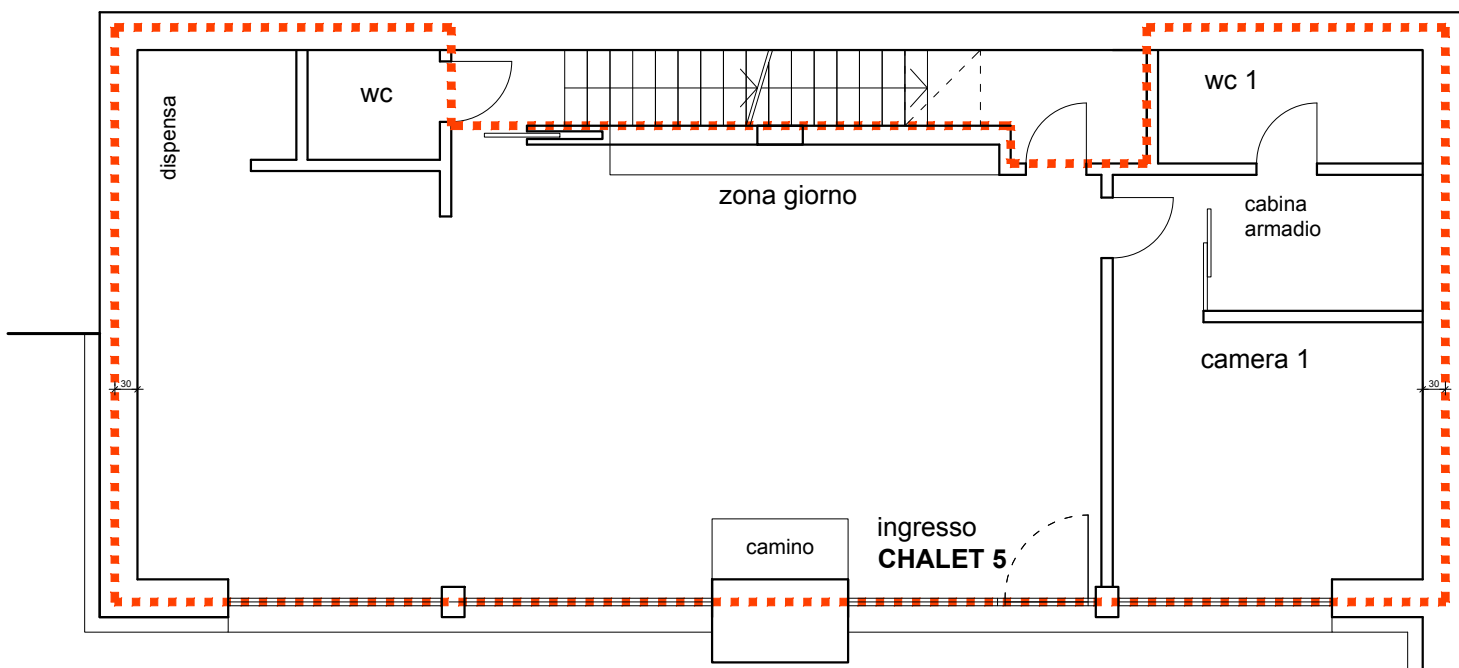

CHALET 5
PIANTA PIANO PRIMO
scala 1:100

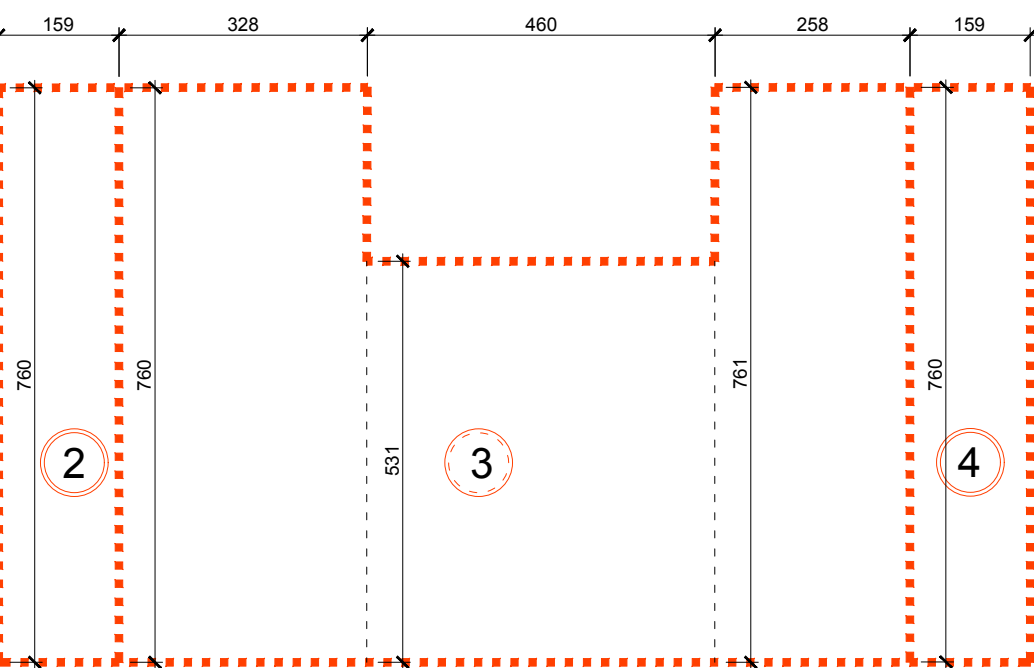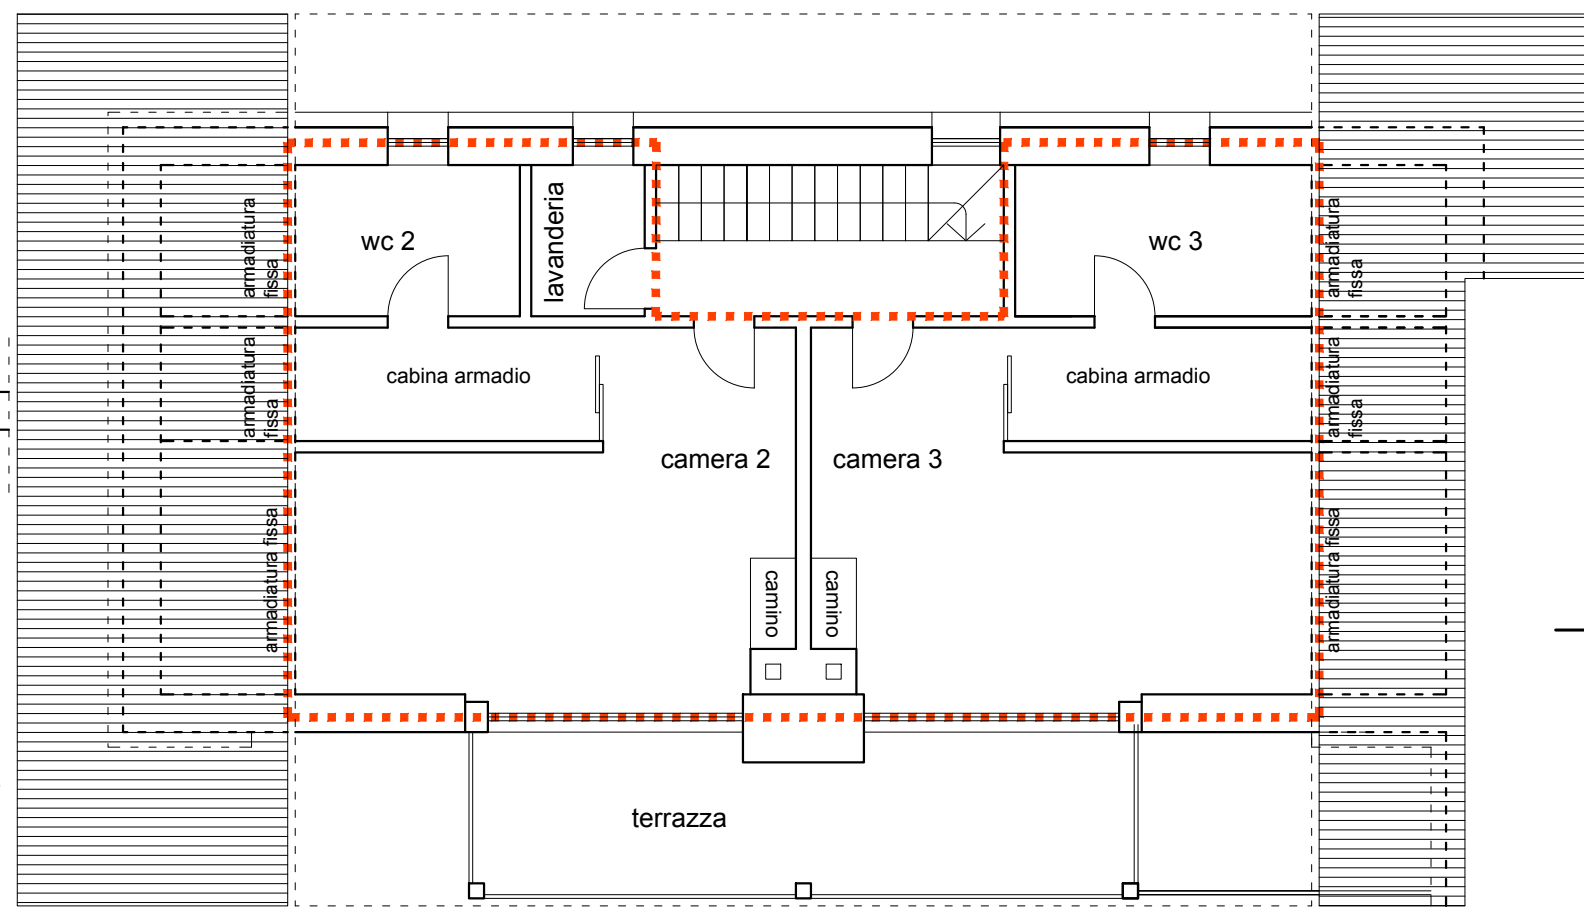

CHALET 5
SEZIONE TRASVERSALE
scala 1:100

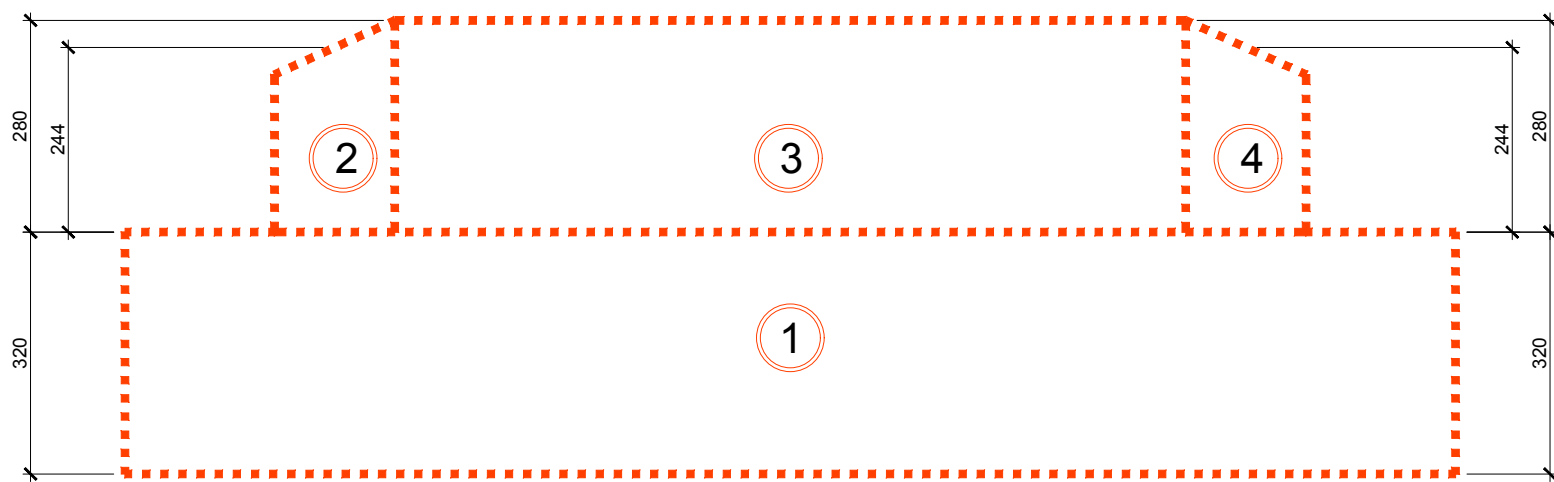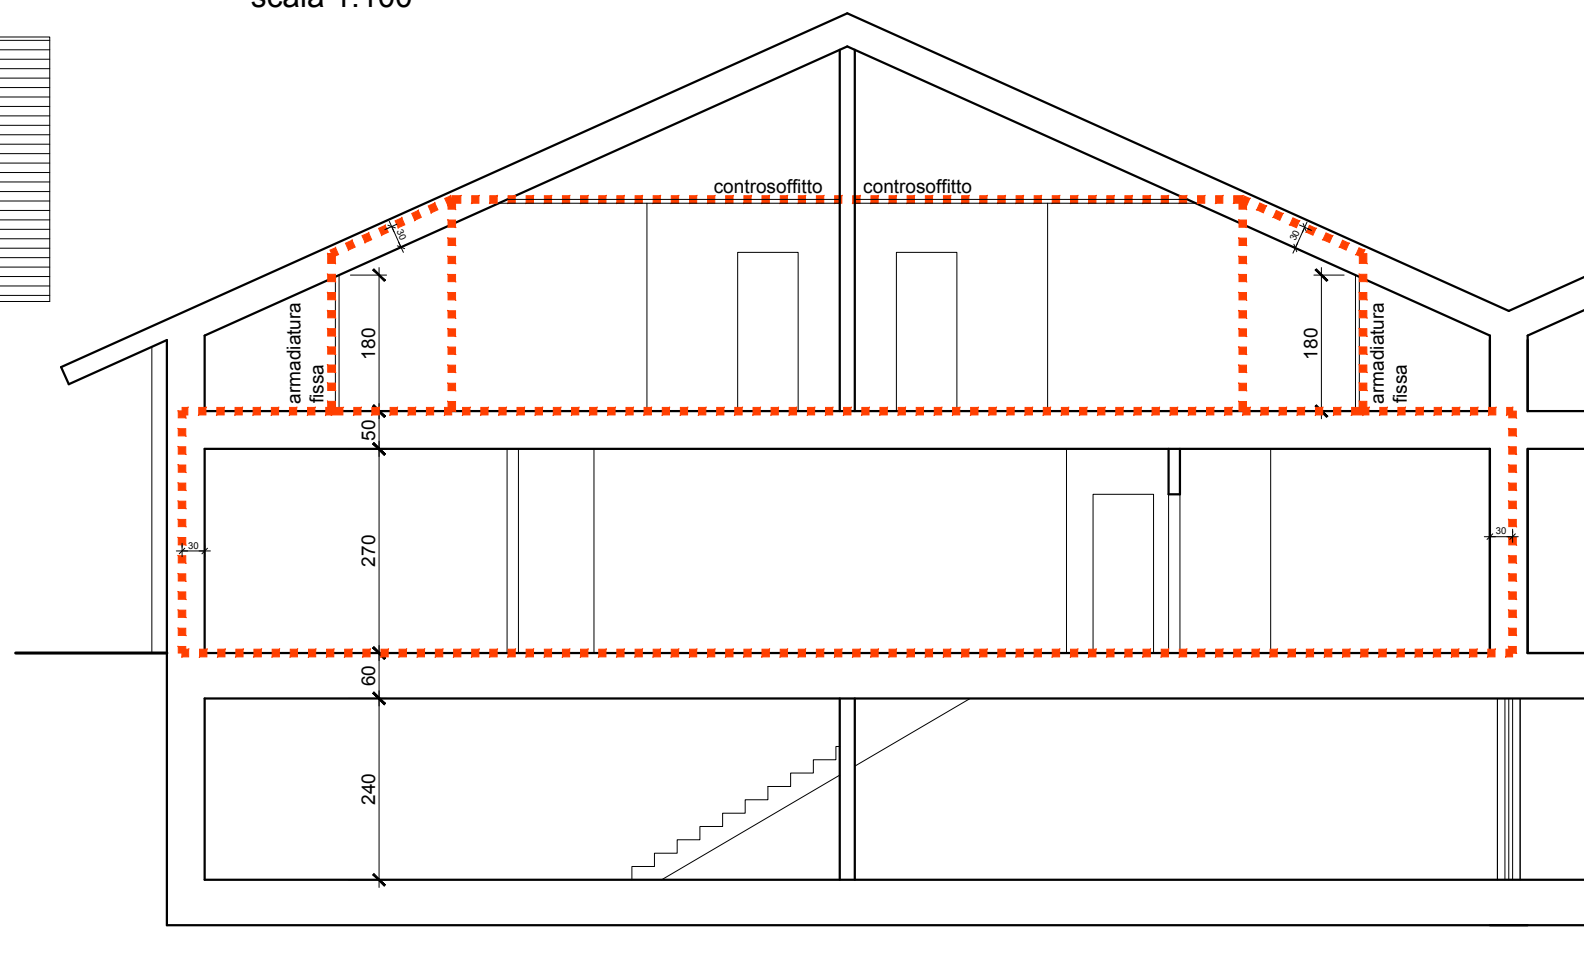

CALCOLO VOLUMETRIA IN PROGETTO

CHALET 4

- 1) 110,9 X 3,2 = 354,9
- 2) 12,1 X 2,44 = 29,52
- 3) 57,5 X 2,8 = 161
- 4) 12,1 X 2,44 = 29,52

TOT: 575 mc

CHALET 5

- 1) 120,9 X 3,2 = 386,88
- 2) 12,1 X 2,44 = 29,52
- 3) 69 X 2,8 = 193,2
- 4) 12,1 X 2,44 = 29,52

TOT: 639 mc

RIEPILOGO:

CHALET 1: 533 MC
CHALET 2: 479 MC
CHALET 3: 481 MC
CHALET 4: 575 MC
CHALET 5: 639 MC

TOTALE: 2707 MC