

Dott. Arch. Massimo DESMERO
Via Roma n°59 - 0171 260476
12011 - Borgo San Dalmazzo (CN)

Dott. Arch. Lorenzo MARTINELLI
Dott. Arch. Sergio ZORNIOTTI
Via Staffarda n°7 - 0172 636426
12045 - Fossano (CN)


COMUNE	LIMONE PIEMONTE
OGGETTO	INTERVENTO TURISTICO RICETTIVO
	LOCALITA' CAMPO PRINCIPE
	ZONA URBANISTICA 3/TR2/G.2
COMMITT.	Porta Rossa S.p.A.

TIPOLOGIA EDILIZIA - RESIDENZIALE
EDIFICI E+F+G - Calcoli planovolumetrici

Pratica	3296 - 1703
Data	MAGGIO 2019
Aggiorn.	
Aggiorn.	


Scala
1:200

Tavola
10.c

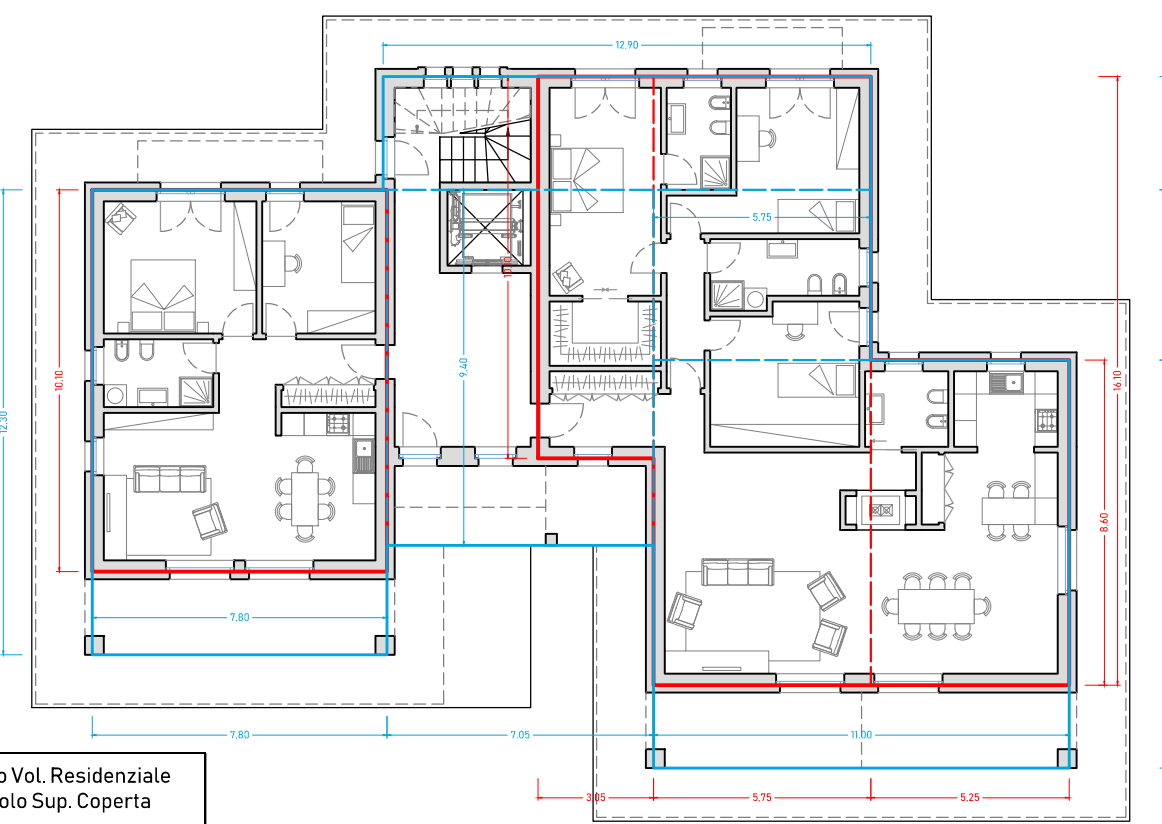


Calcolo Vol. Residenziale
Calcolo Sup. Coperta

PIANTA PIANO TERRA
Scala 1:200

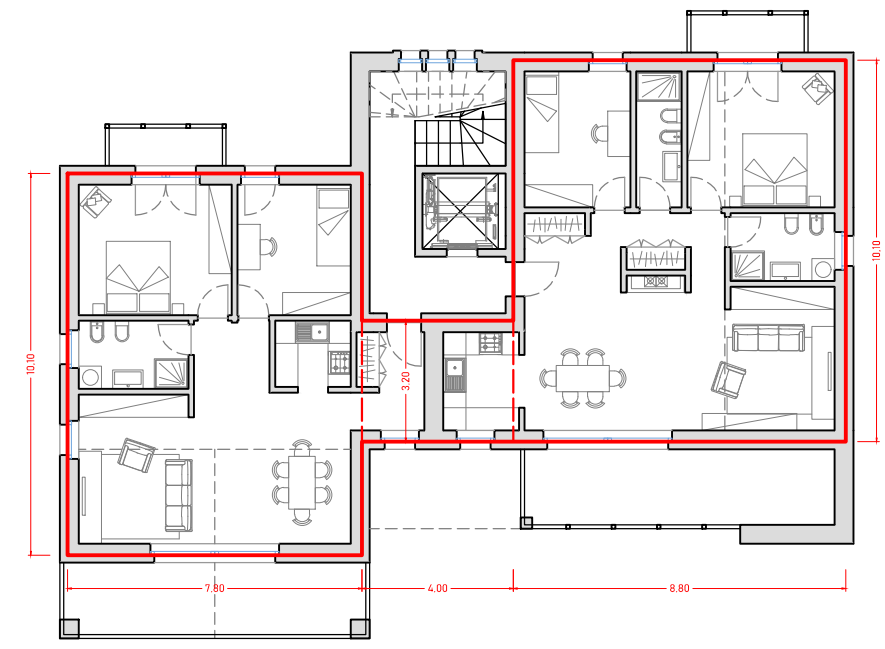


Calcolo Vol. Residenziale

PIANTA PIANO PRIMO
Scala 1:200

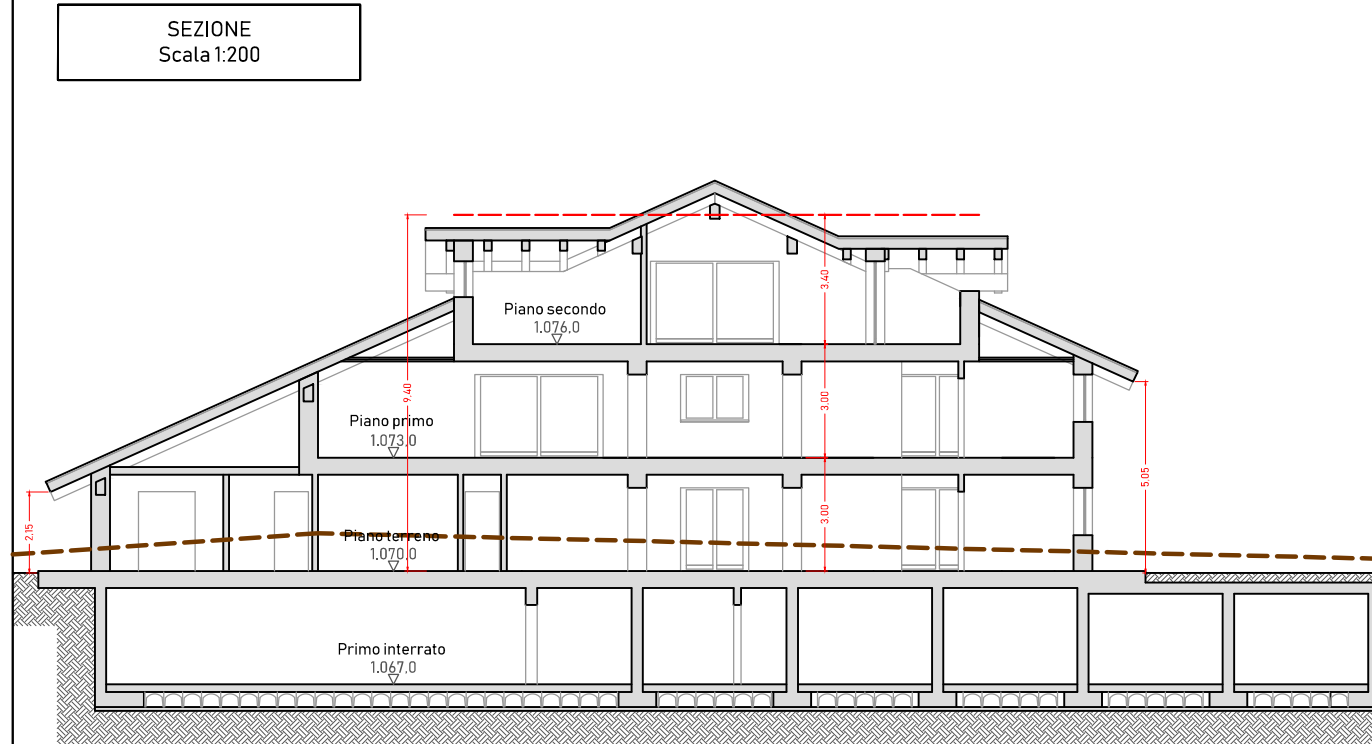


SEZIONE
Scala 1:200

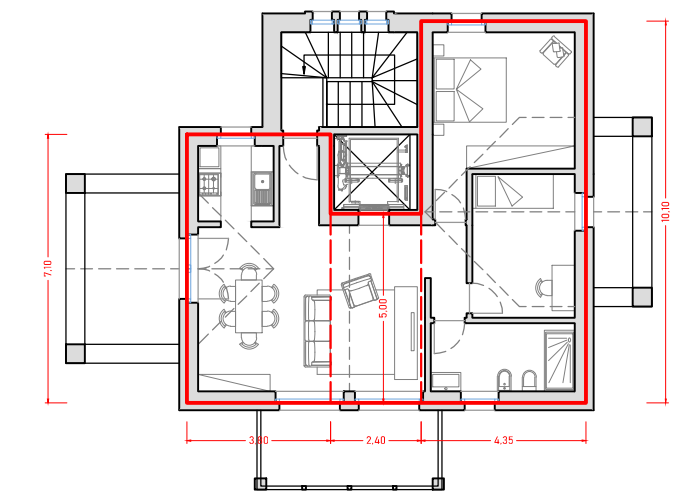

Calcolo Vol. Residenziale

PIANTA PIANO SOTTOTETTO
Scala 1:200

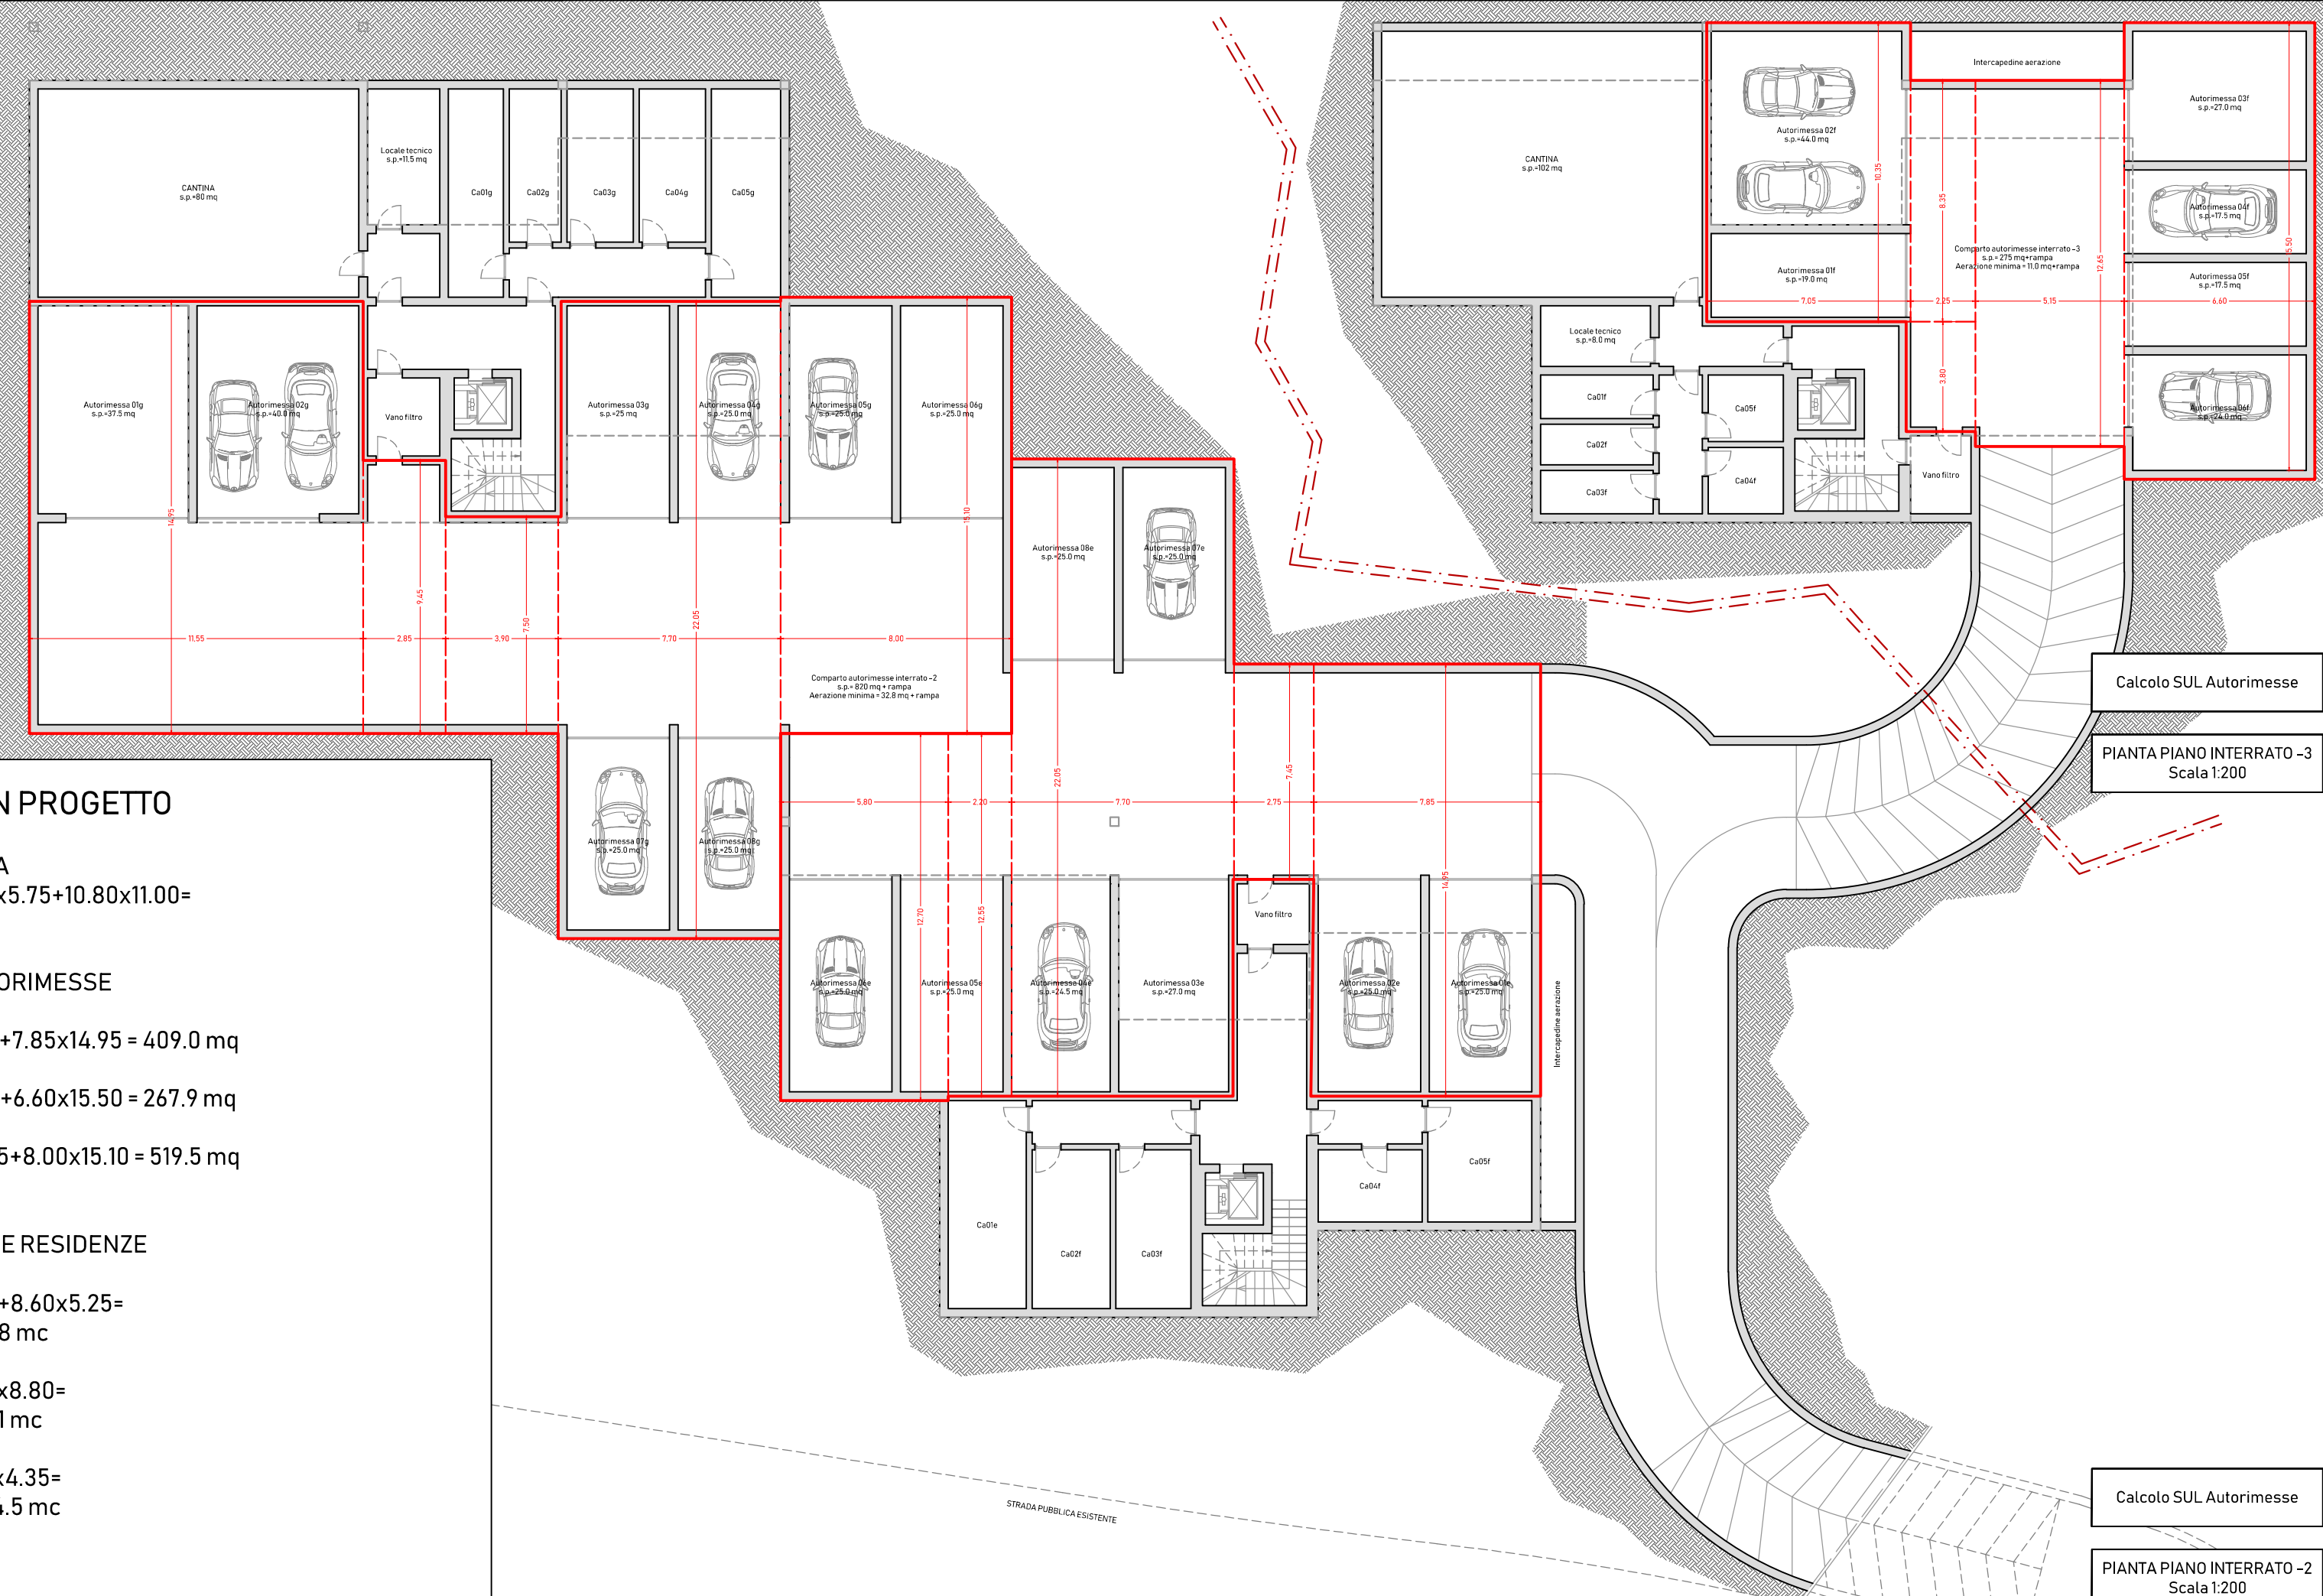

PARAMETRI URBANISTICI IN PROGETTO

SUPERFICIE COPERTA
 $12.30 \times 7.80 + 9.40 \times 7.05 + 3.00 \times 12.90 + 4.50 \times 5.75 + 10.80 \times 11.00 =$
Totale = 345.6 mq

SUPERFICIE UTILE LORDA AUTORIMESSE
Edificio E
 $5.80 \times 12.70 + 2.20 \times 12.55 + 7.7 \times 22.05 + 2.75 \times 7.45 + 7.85 \times 14.95 = 409.0 \text{ mq}$
Edificio F
 $7.05 \times 10.35 + 2.25 \times 8.35 + 2.25 \times 3.80 + 5.15 \times 12.65 + 6.60 \times 15.50 = 267.9 \text{ mq}$
Edificio G
 $11.55 \times 14.95 + 2.85 \times 9.45 + 3.90 \times 7.50 + 7.70 \times 22.05 + 8.00 \times 15.10 = 519.5 \text{ mq}$
Totale = 1196.4 mq

SUPERFICIE UTILE LORDA/VOLUME RESIDENZE
Piano terreno
 $10.10 \times 7.80 + 10.10 \times 3.05 + 16.10 \times 5.75 + 8.60 \times 5.25 =$
 $247.3 \text{ mq} \times 2.85 \text{ m h} = 704.8 \text{ mc}$
Piano primo
 $10.10 \times 7.80 + 3.20 \times 4.00 + 10.10 \times 8.80 =$
 $180.4 \text{ mq} \times 2.85 \text{ m h} = 514.1 \text{ mc}$
Piano sottotetto
 $7.10 \times 3.80 + 5.00 \times 2.40 + 10.10 \times 4.35 =$
 $82.9 \text{ mq} \times 3.43 \text{ m h}_{med} = 284.5 \text{ mc}$

Totale SUL = 510.6 mq

TOTALE VOLUME
 $704.8 + 514.1 + 284.5 = 1503.4 \text{ mc}$

Calcolo SUL Autorimesse

PIANTA PIANO INTERRATO -3
Scala 1:200

Calcolo SUL Autorimesse

PIANTA PIANO INTERRATO -2
Scala 1:200