

Dott. Arch. Massimo DESMERO
Via Roma n°59 - 0171 260476
12011 - Borgo San Dalmazzo (CN)

Dott. Arch. Lorenzo MARTINELLI
Dott. Arch. Sergio ZORNIOTTI
Via Staffarda n°7 - 0172 636426
12045 - Fossano (CN)

COMUNE	LIMONE PIEMONTE
OGGETTO	INTERVENTO TURISTICO RICETTIVO
	LOCALITA' CAMPO PRINCIPE
	ZONA URBANISTICA 3/TR2/G.2
COMMITT.	Porta Rossa S.p.A.

TIPOLOGIA EDILIZIA - TURISTICO RICETTIVA
EDIFICIO C - Calcoli planovolumetrici

Pratica	3296 - 1703
Data	MAGGIO 2019
Aggiorn.	
Aggiorn.	

Scala

1:200

Tavola

9.h

PARAMETRI URBANISTICI IN PROGETTO

SUPERFICIE COPERTA
 $1.50 \times 4.20 + 6.30 \times 8.80 + 5.30 \times 6.50 + 7.80 \times 3.70 + 7.40 \times 5.00 + 5.30 \times 6.50 + 6.30 \times 8.80 + 1.50 \times 4.20 +$
 $(5.50 \times 1.50 + 5.30 \times 1.40 + 5.10 \times 2.30) =$
 Totale = 313.1 mq

SUPERFICIE UTILE LORDA AUTORIMESSE
 $7.75 \times 8.30 + 5.30 \times 1.85 + 7.60 \times 8.30 + 5.30 \times 1.85 + 10.05 \times 8.30 + 30.70 \times 11.50 =$
 582.9 mq


SUPERFICIE UTILE LORDA APPARTAMENTI VACANZA
 Piano terreno
 $4.00 \times 0.80 + 3.80 \times 5.00 + 5.30 \times 6.50 + 6.30 \times 8.80 + 1.50 \times 4.20 =$
 118.4 mq
 Piano primo
 $1.50 \times 4.20 + 6.30 \times 8.80 + 5.30 \times 6.50 + 7.80 \times 3.70 + 7.40 \times 5.00 + 5.30 \times 6.50 + 6.30 \times 8.80 + 1.50 \times 4.20 =$
 258.3 mq
 Piano secondo
 $1.50 \times 4.20 + 6.30 \times 8.80 + 5.30 \times 6.50 + 9.25 \times 3.70 + 12.70 \times 5.00 + 2.50 \times 7.30 =$
 212.9 mq
 Piano sottotetto
 $2.50 \times 7.30 + 3.65 \times 5.00 + 5.45 \times 8.70 =$
 83.9 mq

Totale = 673.5 mq

VOLUME
 $673.5 \times 2.85 =$
 Totale = 1919.5 mc


Calcolo Vol. Appart. Vacanza

PIANTA PIANO SOTTOTETTO
Scala 1:200

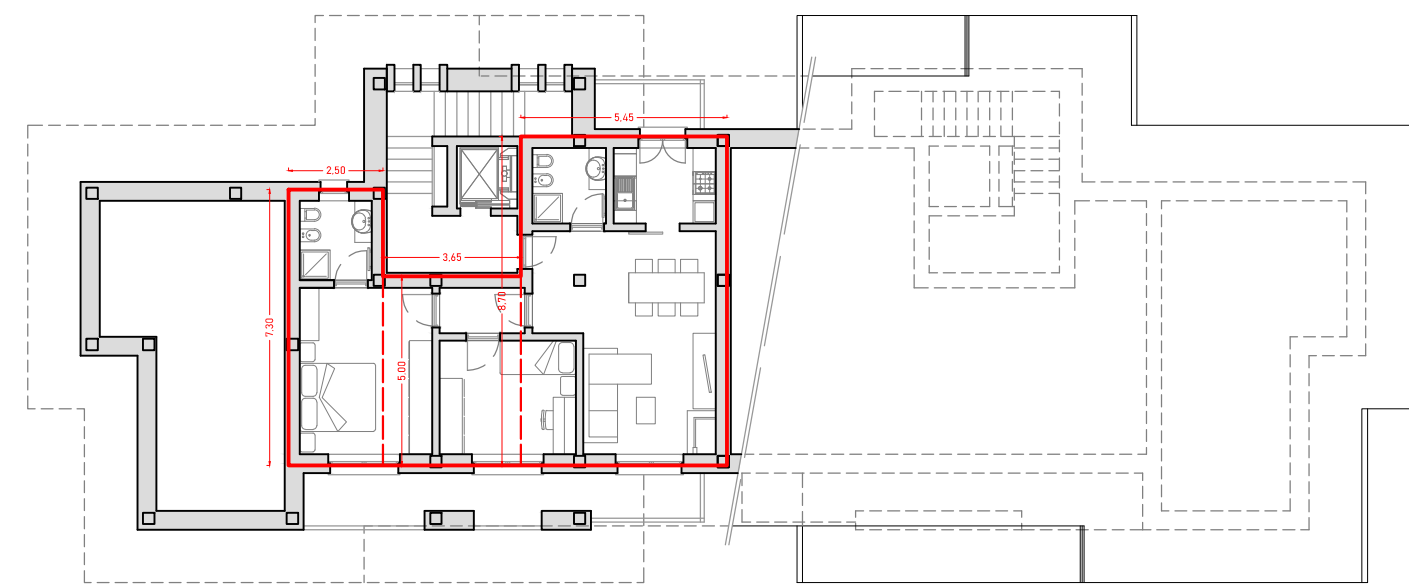


Calcolo Vol. Appart. Vacanza

PIANTA PIANO PRIMO/SOTTOT.
Scala 1:200

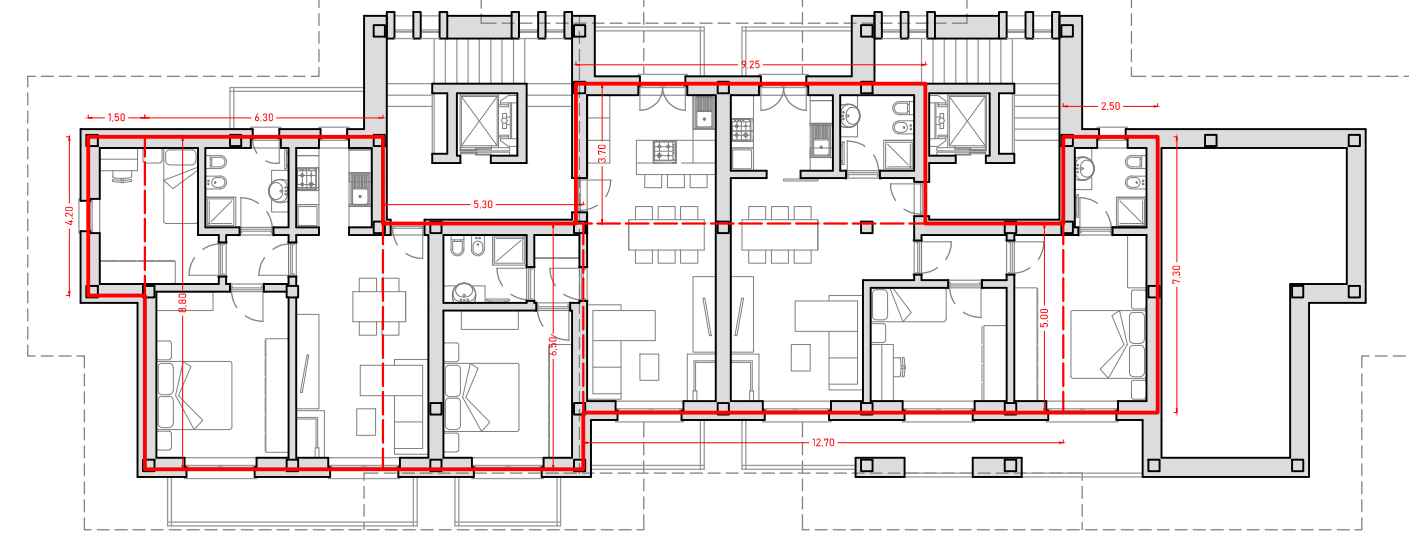


Calcolo Vol. Appart. Vacanza
Calcolo Sup. Coperta

PIANTA PIANO TERRA/PRIMO
Scala 1:200

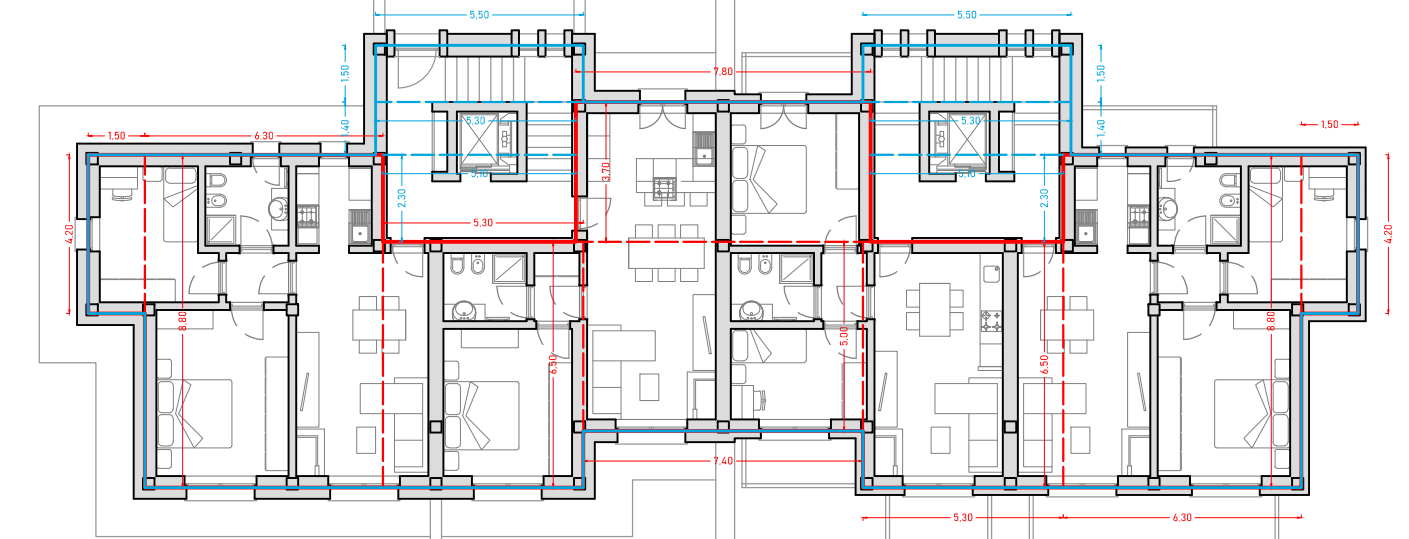


Calcolo Vol. Appart. Vacanza

PIANTA P. TERRA/INTERRATO
Scala 1:200

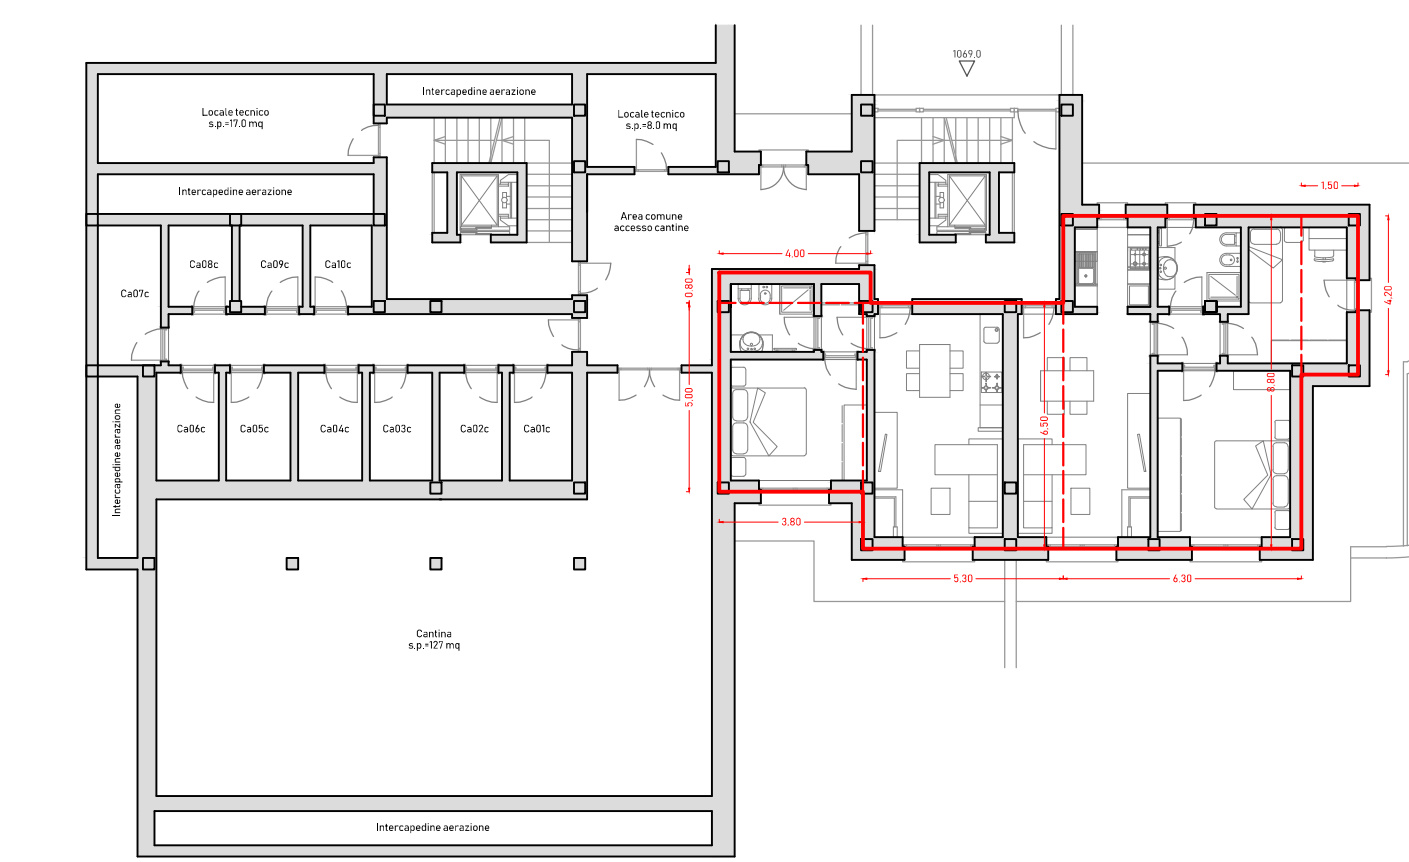

Calcolo SUL Autorimesse

PIANTA PIANO INTERRATO
Scala 1:200

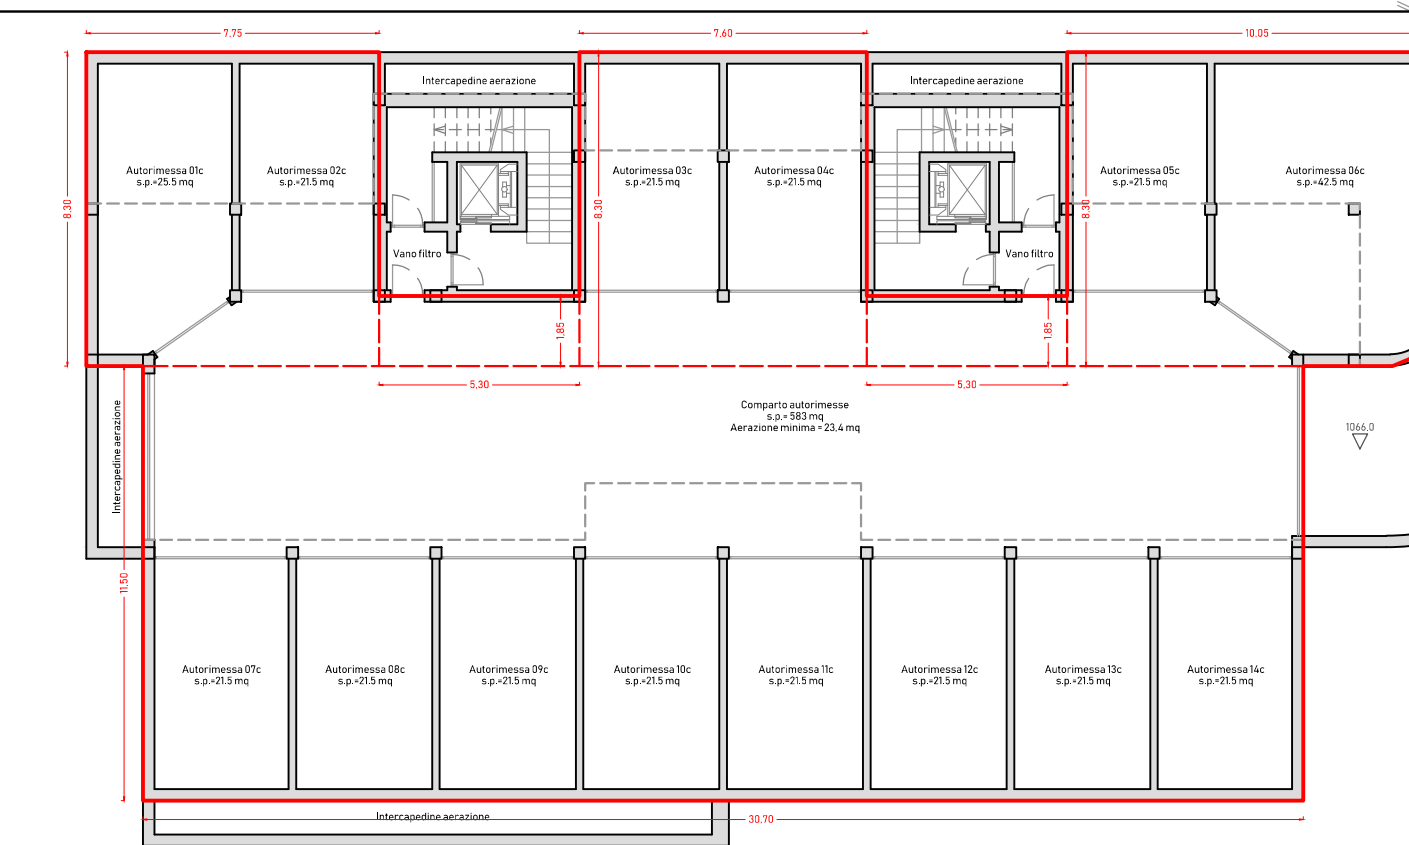

SEZIONE
Scala 1:200

