

PROPRIETA':

Soc. LIM-ONE con sede in CUNEO
Via Roma n. 37

LIM-ONE SRL
Sede e Direzione Generale Documenti Fiscali
Via Roma n. 37 - 12100 CUNEO
Reg. Imp./C.F. n. 03839040147
N. REA n. 288671

COMUNE di LIMONE PIEMONTE

PROGETTO: VARIANTE AL P.C. APPROVATO con convenzione

Ambito di P.R.G.C. 3/TR2/G.3

F.3, mapp. 1562 (ex. 200, 579, 677)

12015 Limone Piemonte, Via Almellina


STUDIO
ARCHITETTURA
ARCH. ALBERTO FANTINO
Via ROMA 37
12100 CUNEO
tel. 348 3208090



3G studio
Paolo FERRO
Michelangelo MACCARIO
Via Genova 4
12015 LIMONE PIEMONTE
3gproget@gnail.com



Sezioni Progetto

SCALA 1:200

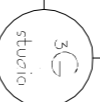

TAV. 6g

DATA: 17.10.2017 - Agg.

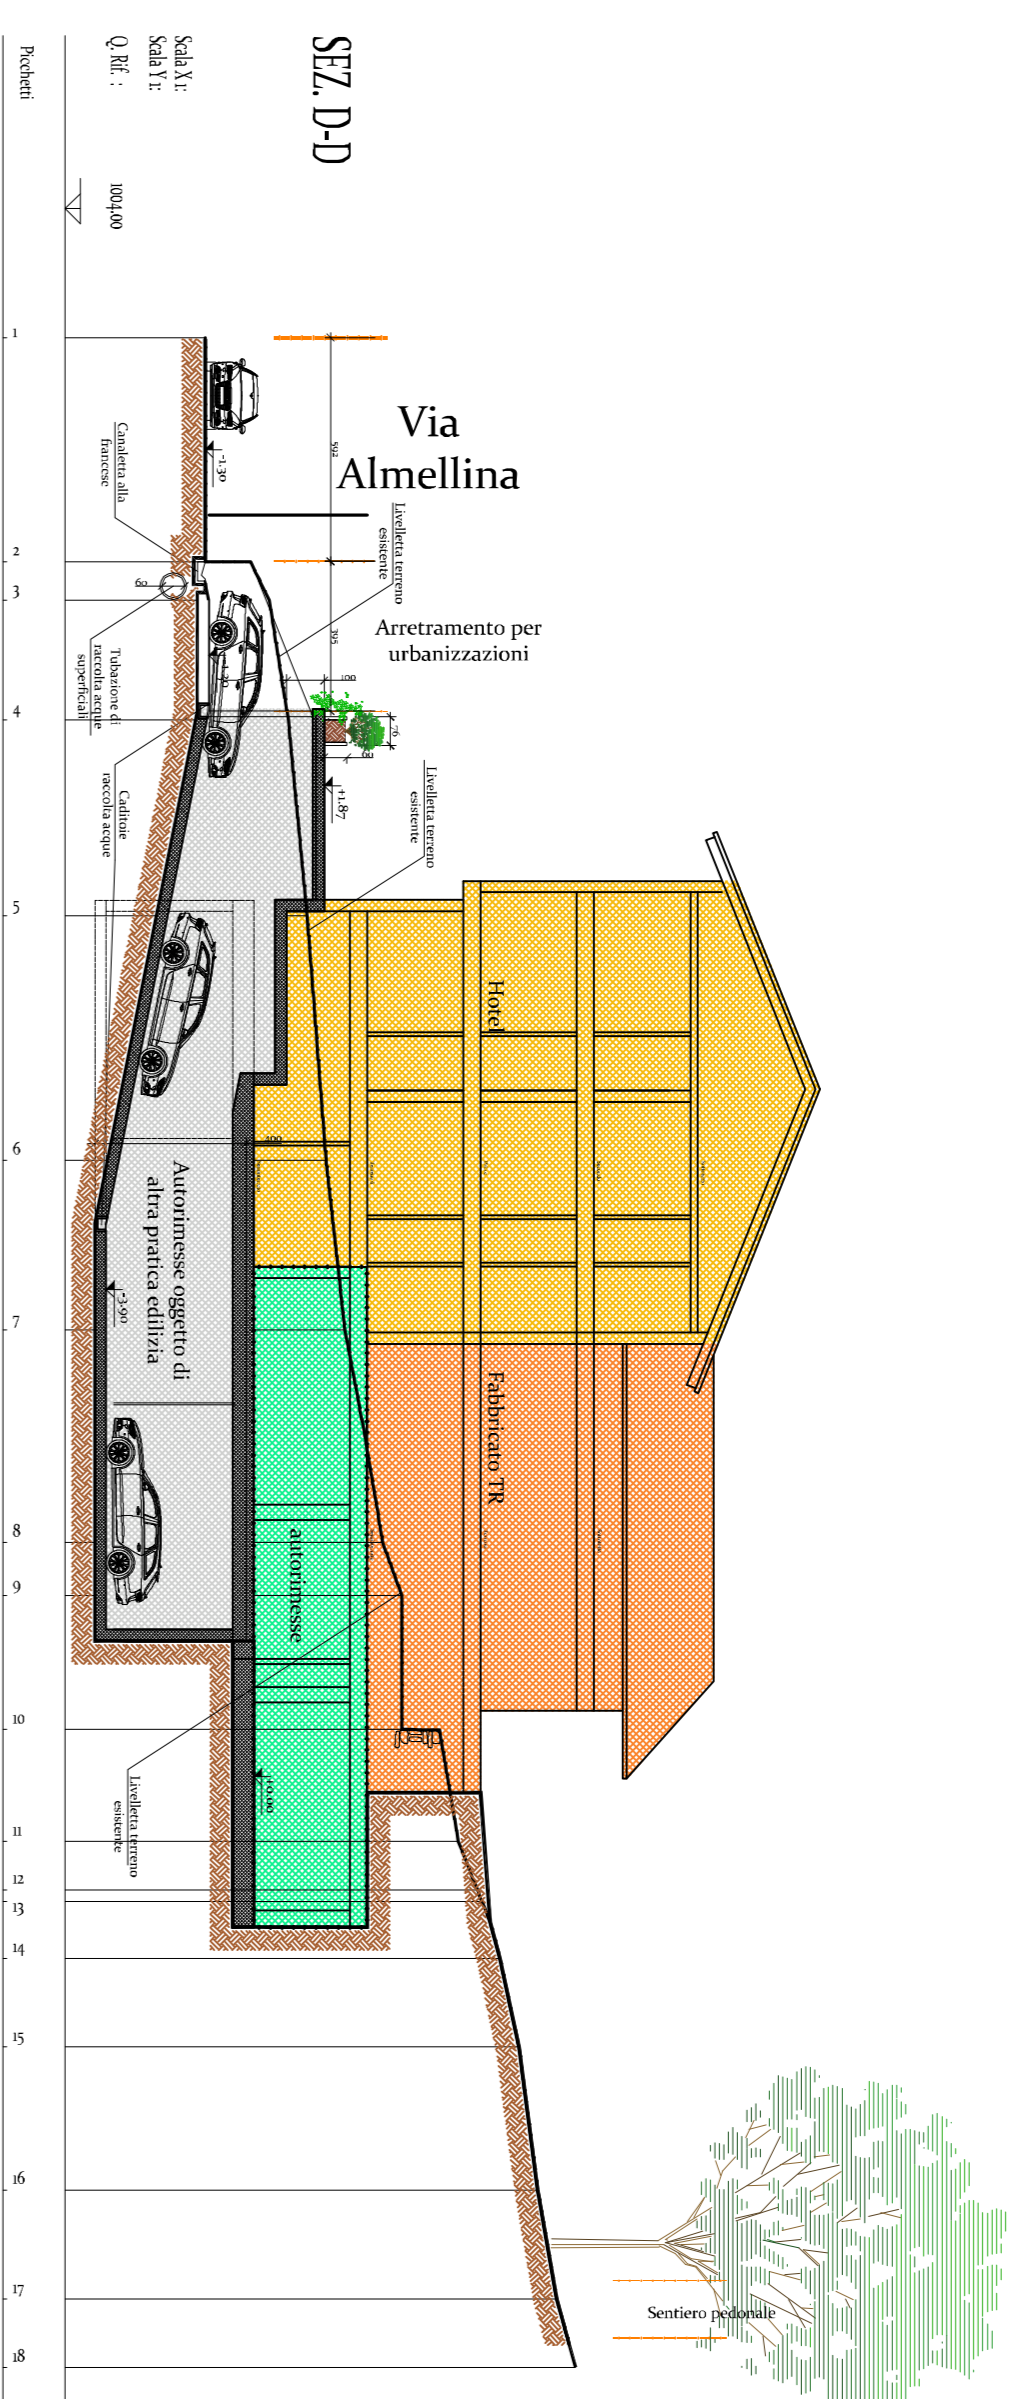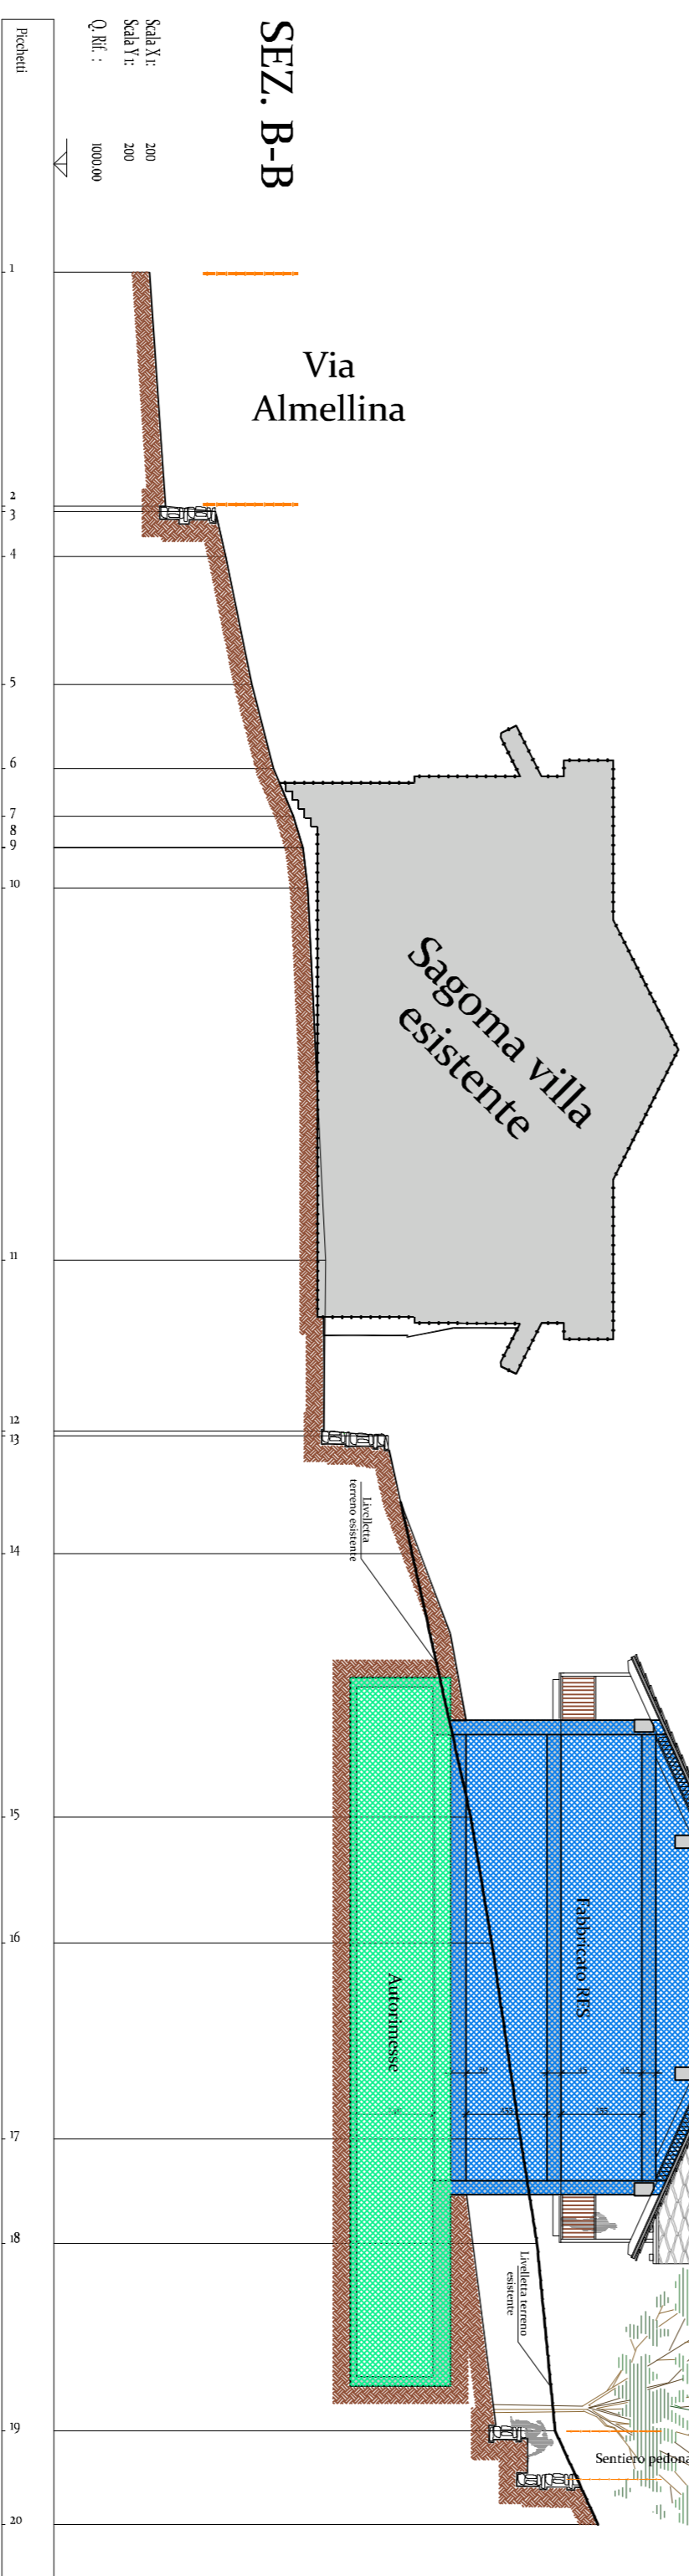

Legenda

- Fabbricato Hotel
- Fabbricati TR
- Fabbricati RES
- Corse di accesso / Autotrimesse interrate

