

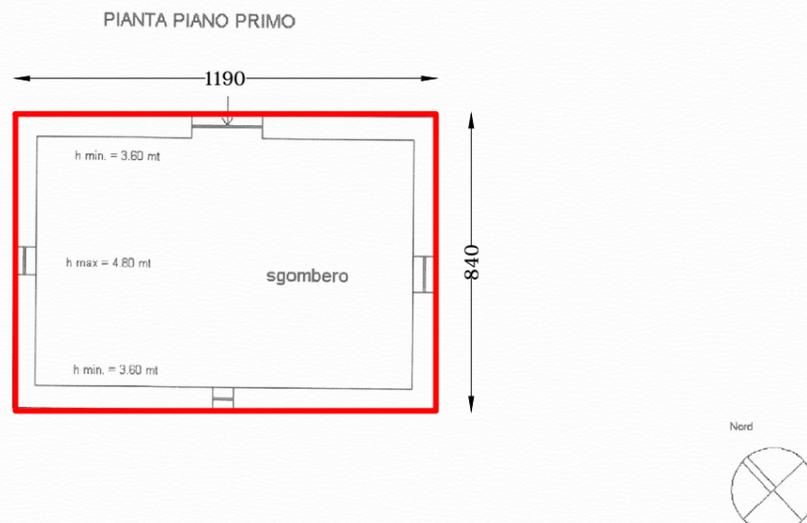


Dichiarazione protocollo n. _____ del _____	
Planimetria di u.i.u. in Comune di Limone Piemonte	
Via Genova _____	civ. SNC _____
Identificativi Catastali:	Compilata da: Bovio Roberto
Sezione: Foglio: 3	Iscritto all'albo: Geometri
Particella: 1652	Prov. Cuneo _____
Subalterno: 1	N. 2141

cheda n. 1 Scala 1:200

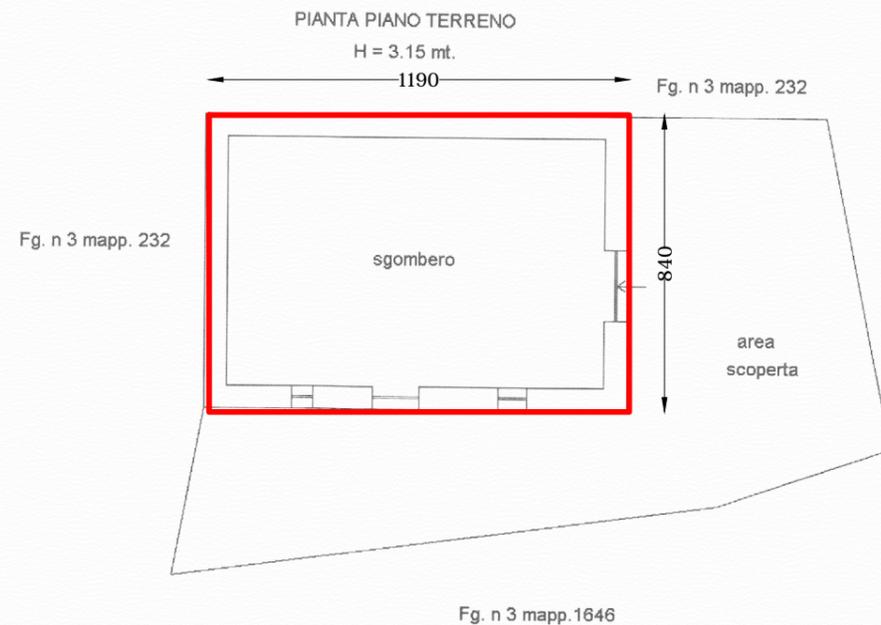

CALCOLO VOLUMETRIA ESISTENTE EFFETTUATO A SEGUITO DI PUNTALE RILIEVO IN LOCO

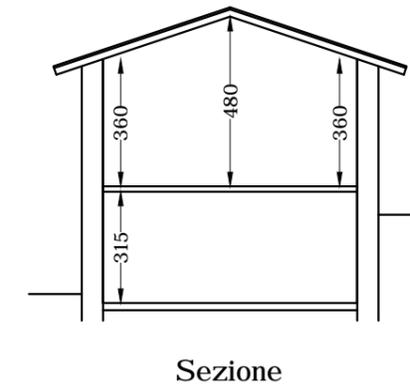

SUPERFICIE UTILE LORDA

$$\text{Piano terreno} = 11.90 \times 8.40 = 99.96 \text{ mq}$$

$$\text{Piano primo} = 11.90 \times 8.40 = 99.96 \text{ mq}$$

VOLUME

$$\text{Piano terreno} = 99.96 \times (3.15 + 0.10) = 324.87 \text{ mc}$$

$$\text{Piano primo} = 99.96 \times [(4.80 + 3.60) / 2 + 0.10] = 429.83 \text{ mc}$$

$$\text{Totale} = 754.70 \text{ mc}$$