Studio Tecnico
Associato Sintesi

Studio Martinelli s.a.s.

**Dott. Arch. Massimo DESMERO**
Via Roma n°59 - 0171 260476
12011 - Borgo San Dalmazzo (CN)

**Dott. Arch. Lorenzo MARTINELLI**
**Dott. Arch. Sergio ZORNIOTTI**
Via Staffarda n°7 - 0172 636426
12045 - Fossano (CN)

| | |
|---|---|
| COMUNE | LIMONE PIEMONTE |
| OGGETTO | INTERVENTO |
| | TURISTICO RICETTIVO |
| | LOCALITA' CAMPO PRINCIPE |
| | ZONA URBANISTICA 3/TR2/G.2 |
| COMMITT. | S.A.I. s.r.l. - Porta Rossa S.p.A. |

# TIPOLOGIA EDILIZIA - ALBERGHIERA
# EDIFICIO H - Pianta Piano Primo e Secondo

| | |
|---|---|
| Pratica | 3296 - 1703 |
| Data | APRILE 2018 |
| Aggiorn. | OTTOBRE 2018 |
| Aggiorn. | |

Scala
1:100

Tavola
8.b

Volume Piano Terra Albergo
1'096 mc

SUL Piano Terra Albergo
376 mq

Camere Piano Terra Albergo
n. 8

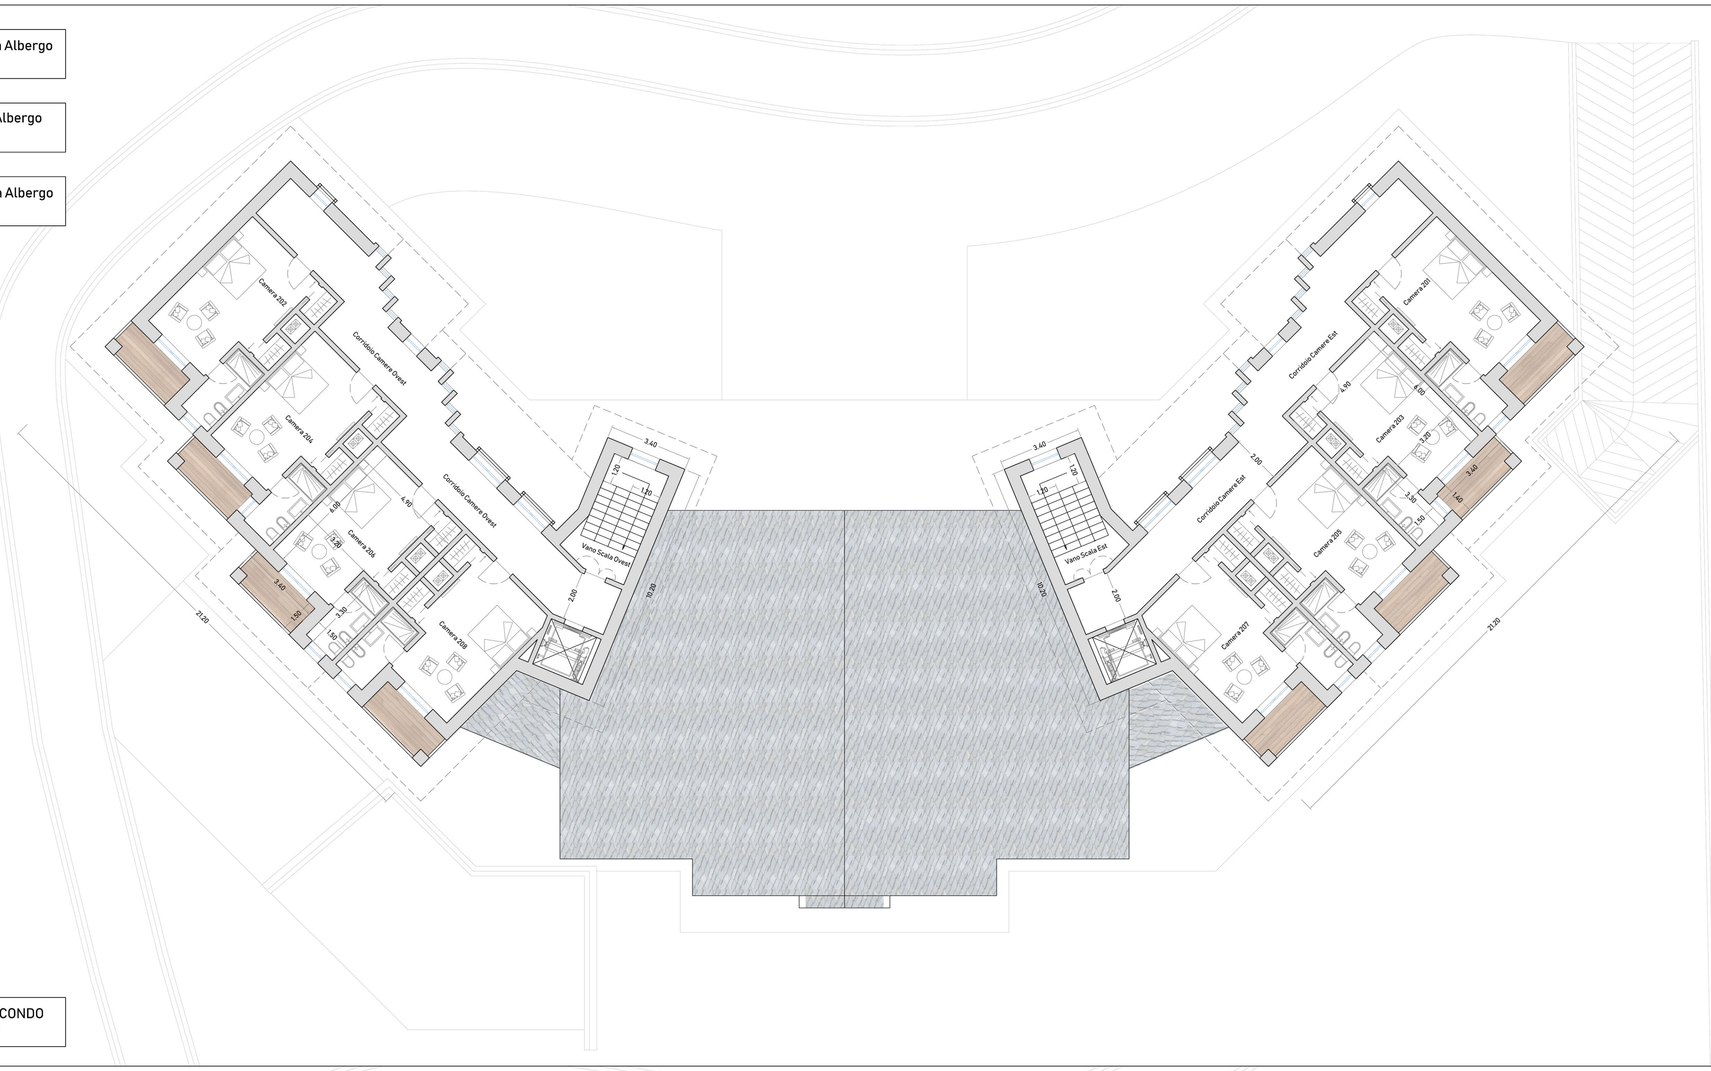


PIANTA PIANO SECONDO
Scala 1:100

Volume Piano Primo Albergo
1'722 mc

SUL Piano Primo Albergo
594 mq

Camere Piano Primo Albergo
n. 12

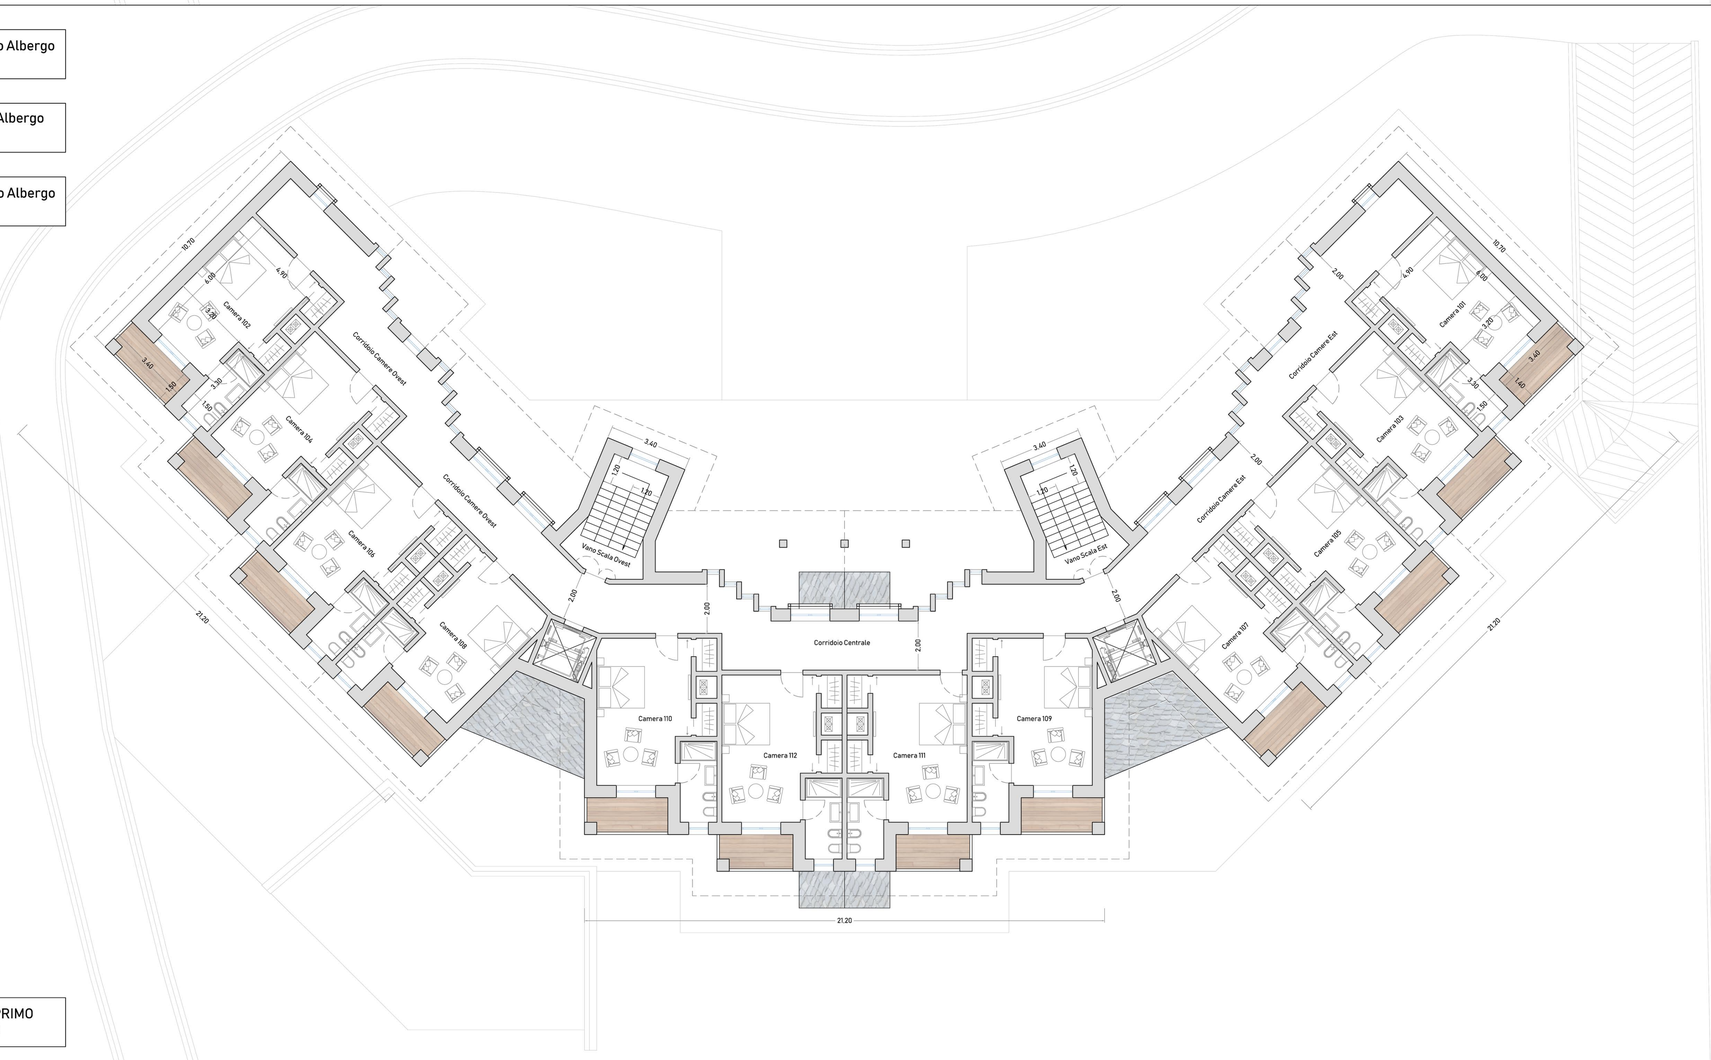


PIANTA PIANO PRIMO
Scala 1:100