

Dott. Arch. Massimo DESMERO
Via Roma n°59 - 0171 260476
12011 - Borgo San Dalmazzo (CN)

Dott. Arch. Lorenzo MARTINELLI
Dott. Arch. Sergio ZORNIOTTI
Via Staffarda n°7 - 0172 636426
12045 - Fossano (CN)

COMUNE	LIMONE PIEMONTE
OGGETTO	INTERVENTO TURISTICO RICETTIVO
	LOCALITA' CAMPO PRINCIPE
	ZONA URBANISTICA 3/TR2/G.2
COMMITT.	S.A.I. sr.l. - Porta Rossa S.p.A.

OPERE DI URBANIZZAZIONE
RETI ILLUMINAZIONE PUBBLICA E GAS METANO

Pratica	3296 - 1703	Scala	1:250	Tavola	7.b
Data	APRILE 2018				
Aggiorn.					


LEGENDA RETI

ILLUMINAZIONE PUBBLICA

- PALO ARTISTICO PUBBLICO ESISTENTE IN FERRO ED ALLUMINO ALTEZZA F.T. 4,5 MT CON ARMATURA A LANTERNA STILE CAVIOLI LAMPADA AL SOGGIO DA 150 WATT E POZZETTO DI ISPEZIONE 42x42
- PALO TRADIZIONALE PUBBLICO ESISTENTE ALTEZZA F.T. 3,1 MT
- PALO TRADIZIONALE PRIVATO ESISTENTE ALTEZZA F.T. 4,5 MT
- PALO ARTISTICO IN PROGETTO IN FERRO ED ALLUMINO ALTEZZA F.T. 4,5 MT CON ARMATURA A LANTERNA STILE CAVIOLI LAMPADA AL SOGGIO DA 150 WATT E POZZETTO DI ISPEZIONE 42x42
- CAVIDOTTO IN PROGETTO CORRISPONDENTE

RETE METANO

- RETE ESISTENTE

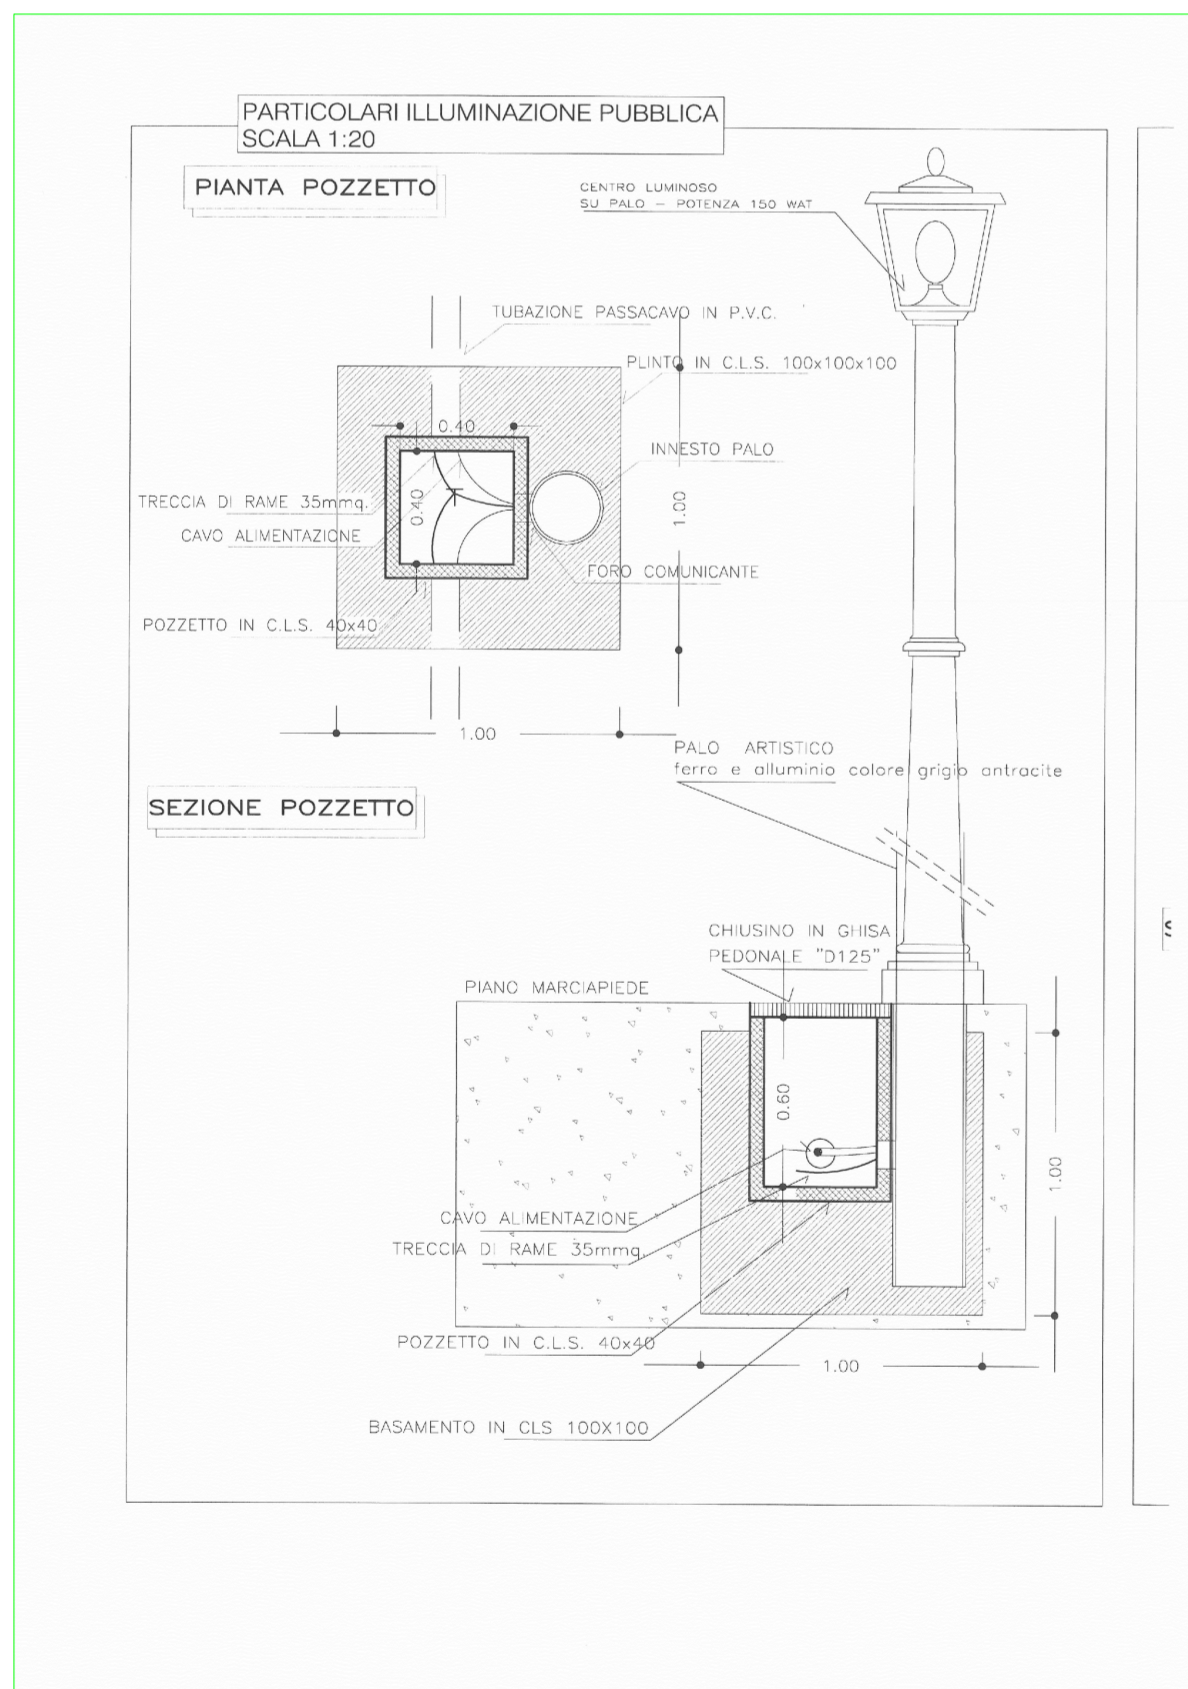

LEGENDA

A - UTILIZZAZIONE EDILIZIA DELL'AREA	
	DESTINAZIONE EDIZIO A - AZIENDA ALBERGHIERA 4.940 mc
	DESTINAZIONE EDIZIO G - APPARTAMENTI VACANZA 6.780 mc
	DESTINAZIONE EDIZIO R - RESIDENZIALE 4.500 mc
B - SUPERFICIE A SERVIZI	
	PARCHI PUBBLICI (REPERTI) 1.190 mq
	AREE VERDI E PERCORSI PRIVATI DA ASSERVIRE AD USO PUBBLICO REPERTI ALL'INTERNO DEL COMPARTO 3/TR2/G.2 1.020 mq
	AREE VERDI E PERCORSI PRIVATI DA ASSERVIRE AD USO PUBBLICO REPERTI ALL'INTERNO DEL COMPARTO 3/TR2/G.1 330 mq
C - VIABILITA'	
	VIA MULLIBORRO - SEDIME CATASTALE 450 mq
	VIA MULLIBORRO - SEDIME ATTUALE 685 mq
	STRADA PRIVATA 690 mq
D - VIABILITA' ESTERNA ALLA ZONA 3/TR2/G.1	
	AMPLIAMENTO VIA SAN GIOVANNI 67 mq
	SUPERFICIE COPERTA



PLANIMETRIA
Scala 1:250