

COMUNE DI LIMONE PIEMONTE
PIANO REGOLATORE GENERALE

(APPROVATO CON D.G.R. N. 28-15316 DEL 12/04/2005)

VARIANTE PARZIALE N. 36

(ai sensi del 5° comma art. 17, L.R. 56/77 e succ. mod. ed int.)

TaV. 0.1 - LEGENDA TAVOLE IN SCALA 1:5.000

PROGETTO PRELIMINARE ADOTTATO CON	D.C. NR.	31	DEL	25/09/2017
PRONUNCIA DELLA PROVINCIA	D.D. NR.	3264	DEL	23/11/2017
PROGETTO DEFINITIVO APPROVATO CON	D.C. NR.	2	DEL	03/02/2018

Sindaco:
dott. Angelo FRUTTERO

Segretario Comunale:
dott.ssa Monica PARRA


Responsabile del Procedimento:
Arch. Ivan Di Giambattista

PROGETTO

Direttore tecnico
Arch. Arianna BERNABEI


Progettista
Arch. Fabio GALLO

AREE A PREVALENTE DESTINAZIONE RESIDENZIALE

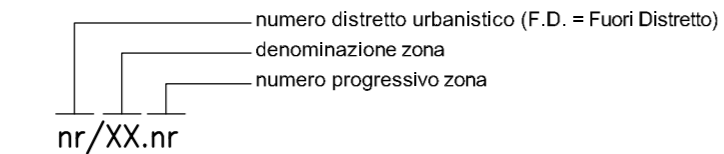

- nr/R1** complessi di interesse storico-artistico-ambientali
- nr/R2** aree di recente edificazione a capacità insediativa esaurita
- nr/R3** aree di completamento
- nr/R4** aree di nuovo impianto

AREE A PREVALENTE DESTINAZIONE TERZIARIA

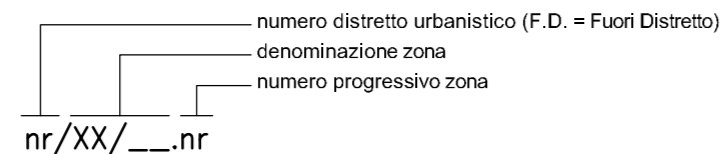

- nr/TR1/** aree per insediamenti turistico-ricettivi esistenti confermati
- nr/TR2/** aree per insediamenti turistico-ricettivi di nuovo impianto
- A** alberghiere
- CF** case per ferie
- G** generiche
- C** campeggi
- S** speciali

- nr./TSR** aree per impianti sportivi-ricreativi
- suddivisione aree in sub-ambiti di intervento

AREE A PREVALENTE DESTINAZIONE PRODUTTIVA

- nr./P1** aree per impianti produttivi esistenti confermati

ALTRE AREE

- E** annucleamenti rurali (A.R.)
- E** aree agricole produttive
- E1** aree agricole di rispetto degli abitati
- E2** aree agricole di salvaguardia ambientale

- E3** aree agricole speciali
- limite comprensorio sciabile con suddivisione tipologie aree sciabili:
- ASa** aree sciabili già attrezzate ed eventualmente interessate da interventi di ristrutturazione o di riordino
- AB** aree per bacini idrici per innevamento programmato

- nr./FN.nr** fronti neve
- piste esistenti
- aree per evoluzioni acrobatiche esistenti - snowparck
- piste esistenti con attrezzature specifiche - kinderparck
- altre piste programmate
- percorso fuoripista
- piste sci da fondo
- impianti di risalita esistenti
- impianti di risalita in progetto
- impianti da dismettere
- impianto per l'innevamento programmato esistente
- PRnr** punto di ristoro
- area di servitù
- area di occupazione temporanea
- fasce di rispetto dei sistemi di piste sciistiche

AREE PER ATTREZZATURE E SERVIZI PUBBLICI DI LIVELLO COMUNALE (S.P.)

- aree per attrezzature e servizi pubblici esistenti
- aree per attrezzature e servizi pubblici in progetto

con numerazione e relativo simbolo sono elencati solo i servizi non ricadenti nelle tavole in scala 1:2000

Aree per attrezzature di interesse comune

- B2.nr** servizi tecnologici e funzionali **Ⓢ** area ecologica
- B5.nr** servizi per il culto **+** chiesa, cappella

Aree per verde, gioco e sport

- C1.nr** verde attrezzato e non **Ⓢ** aree a verde, giardino
- C2.nr** verde per impianti sportivi **Ⓢ** impianti sportivi
- C3.nr** percorsi pedonali attrezzati **Ⓢ** percorsi pedonali

Aree per parcheggio

- d.nr** **Ⓢ** aree per parcheggio

AREE PER IMPIANTI E SERVIZI SPECIALI DI INTERESSE URBANO E/O TERRITORIALE (G)

- G** aree per impianti e servizi speciali esistenti

INFRASTRUTTURE E VINCOLI

- viabilità esistente / progetto
- pista ciclabile
- tracciato antica strada romana
- H** eliporto
- aree ferrovia
- area demanio militare
- o** sorgente
- corso d'acqua
- lago

- fasce di rispetto di viabilità, sorgenti
- fasce di rispetto di corsi d'acqua, laghi
- + + + + +** limite di rispetto cimiteriale
- limite area soggetta a vincolo paesistico L. 1497/39 ora D.Lgs 490/99
- aree a verde privato
- area nella quale non si applica l'indice edificatorio
- area non utilizzabile a fini edificatori per motivi geologico-tecnici e/o ambientali
- *** immobili e/o aree soggetti a norme specifiche
- opera di presa e condotta per centralina idroelettrica
- ⚡** centralina idroelettrica
- D** edificio in demolizione