




ESTRATTO CARTA TECNICA REGIONALE - Scala 1 : 25.000
LOCALIZZAZIONE SCARICO, INDIVIDUAZIONE BACINO RIO S. GIOVANNI

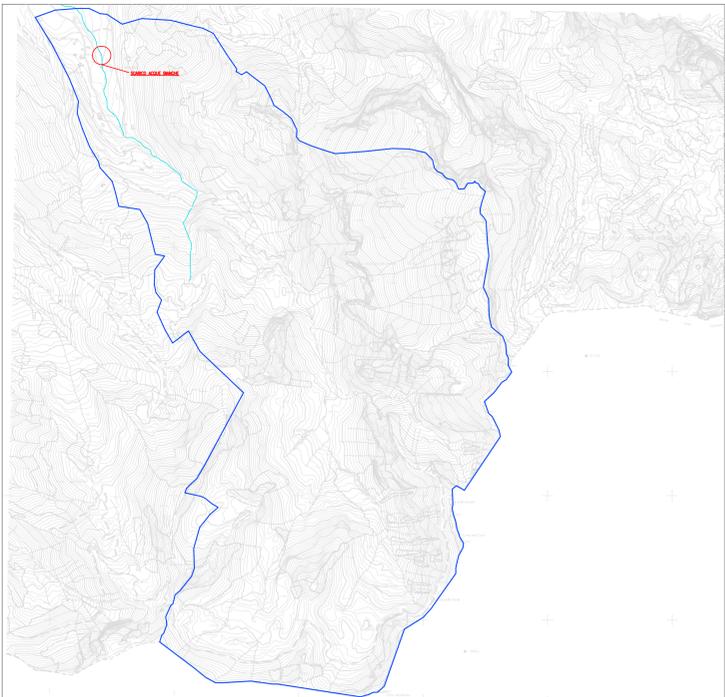

CARTA TECNICA REGIONALE
Foglio 243_040

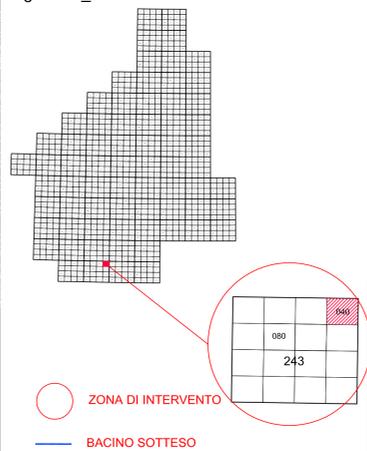

ORTOFOTO - Scala 1 : 2.000

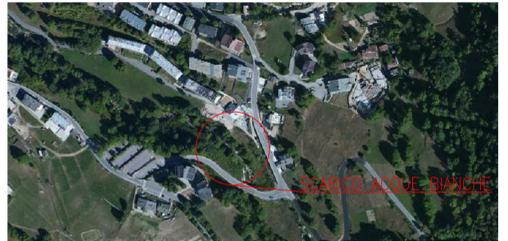

ESTRATTO LEGENDA

- Vincoli
- Aree boscate
- Aree superiori a 1600 mt.
- Area sito di importanza comunitaria (S.I.C.)
- Circo glaciale
- Vincolo paesaggistico L. 1497/39
- Beni vincolati 1089
- Galasso
- Vincolo idrogeologico

ESTRATTO PIANO REGOLATORE GENERALE - Scala 1 : 1.000



REGIONE PIEMONTE - PROVINCIA DI CUNEO



COMUNE DI LIMONE
CONSORZIO PEC CASCINA ROSSA

Lavori di:
REALIZZAZIONE URBANIZZAZIONI E SOTTOSERVIZI
Oggetto:
RICHIESTA AUTORIZZAZIONE IDRAULICA E CONCESSIONE DEMANIALE

Descrizione:
INQUADRAMENTO TERRITORIALE

DATA: 05/08/2014 ALLEGATO: 2.1

PROGETTISTA: DOTT. ING. SPADA Marco
VIA CARLO PERRIER n°8
11931 Dott. Ing. Marco Spada

STUDIO TECNICO: MARCO SPADA INGEGNERE
VIA CARLO PERRIER n°8
DEMONE (CN) - 12014 -
TELL: 340 - 7197535

ESECUTORE: M.S.
CONTROLLATO E APPROVATO: M.S.

SCALA GRAFICA: VARIE
TAVOLA: 2.1

