PROFILO LONGITUDINALE - Scala 1 : 200

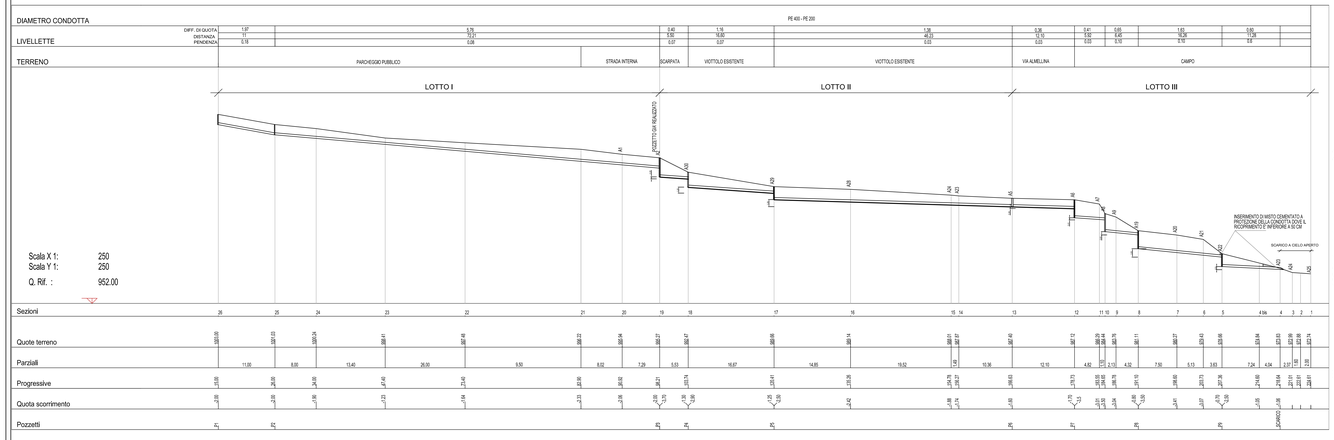

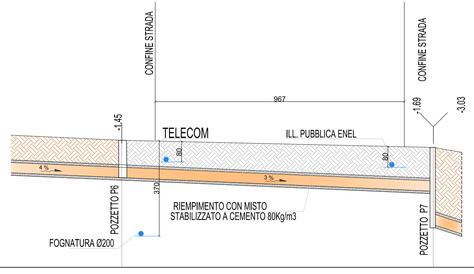

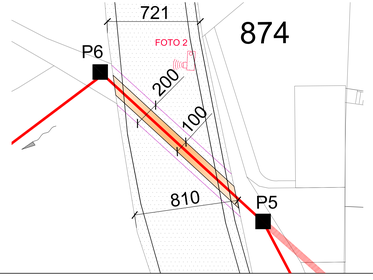

PLANIMETRIA CATASTALE E DI RILIEVO LOTTO II - ESTRATTO FOGLIO 3 - Scala 1 : 200

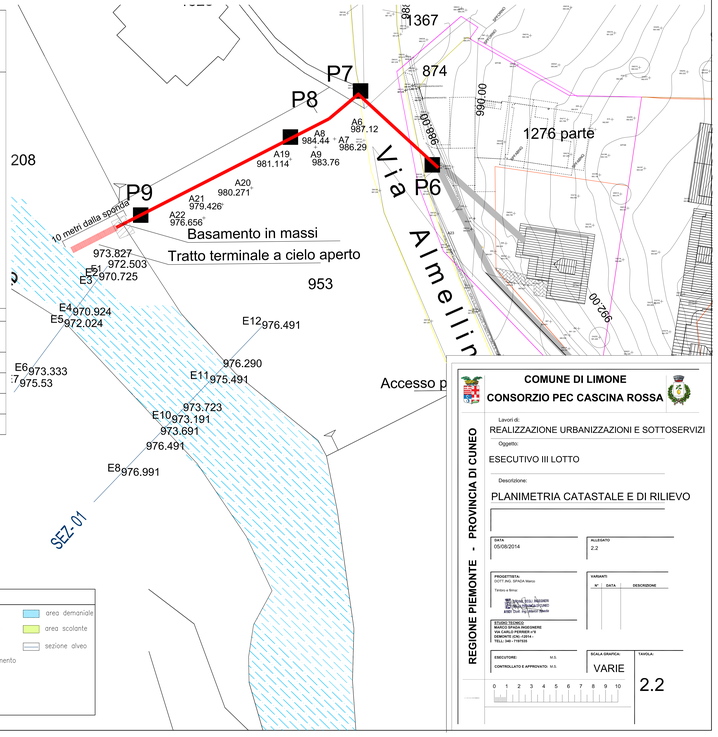

LEGENDA

- pozzetti
- ripristino pavimentazione in conglomerato bituminoso larghezza 2 metri
- trincea di scavo, larghezza 1 metro da riempire con misto stabilizzato a cemento dosaggio 80 Kg/m3
- rete raccolta acque bianche
- allacciamenti rete raccolta acque bianche
- area demaniale
- area scolante
- sezione alveo

COMUNE DI LIMONE
CONSORZIO PEC CASCINA ROSSA

Lavori di:
REALIZZAZIONE URBANIZZAZIONI E SOTTOSERVIZI

Oggetto:
ESECUTIVO III LOTTO

Descrizione:
PLANIMETRIA CATASTALE E DI RILIEVO

DATA: 05/08/2014
ELABORATO: 2.2

PROGETTISTA:
DOTT.ING. SPAGA Marco
Tecnico di fiducia:
Studio Associato Associazione Professionale ASSO Tecnica Piemonte

STUDIO TECNICO
MARCO SPAGA INGEGNERE
VIA MONTE GRAPPA 4/D
DEMONTE (CN) -12014-
TEL.(340 - 1190769)

N°	DATA	DESCRIZIONE

ESECUTORE: M.S.
CONTROLLATO E APPROVATO: M.S.

SCALA GRAFICA: VARIE

TAVOLA: 2.2

0 1 2 3 4 5 6 7 8 9 10

REGIONE PIEMONTE - PROVINCIA DI CUNEO