

comune di limone piemonte
regione piemonte

piano esecutivo convenzionato
di libera iniziativa (L.R.56/77 art.43) zona 3/R4.3

Come da convenzione Notaio Musso in data 22-01-2010
repertorio n. 93665

VARIANTE A PARCHEGGIO A USO PUBBLICO

PIANTA AUTORIZZATA

tavola
1

scala 1/100

12 settembre 2017

proponenti :

CONSORZIO CASCINA ROSSA

via XX Settembre n. 35/A
12015 LIMONE PIEMONTE


C.F. - P.Iva: 03467970046

presidente: *CORLATTI ELENA*

tecnici proponenti :

ARCH. PIERA DUTTO

ARCH. MILENA TALLONE

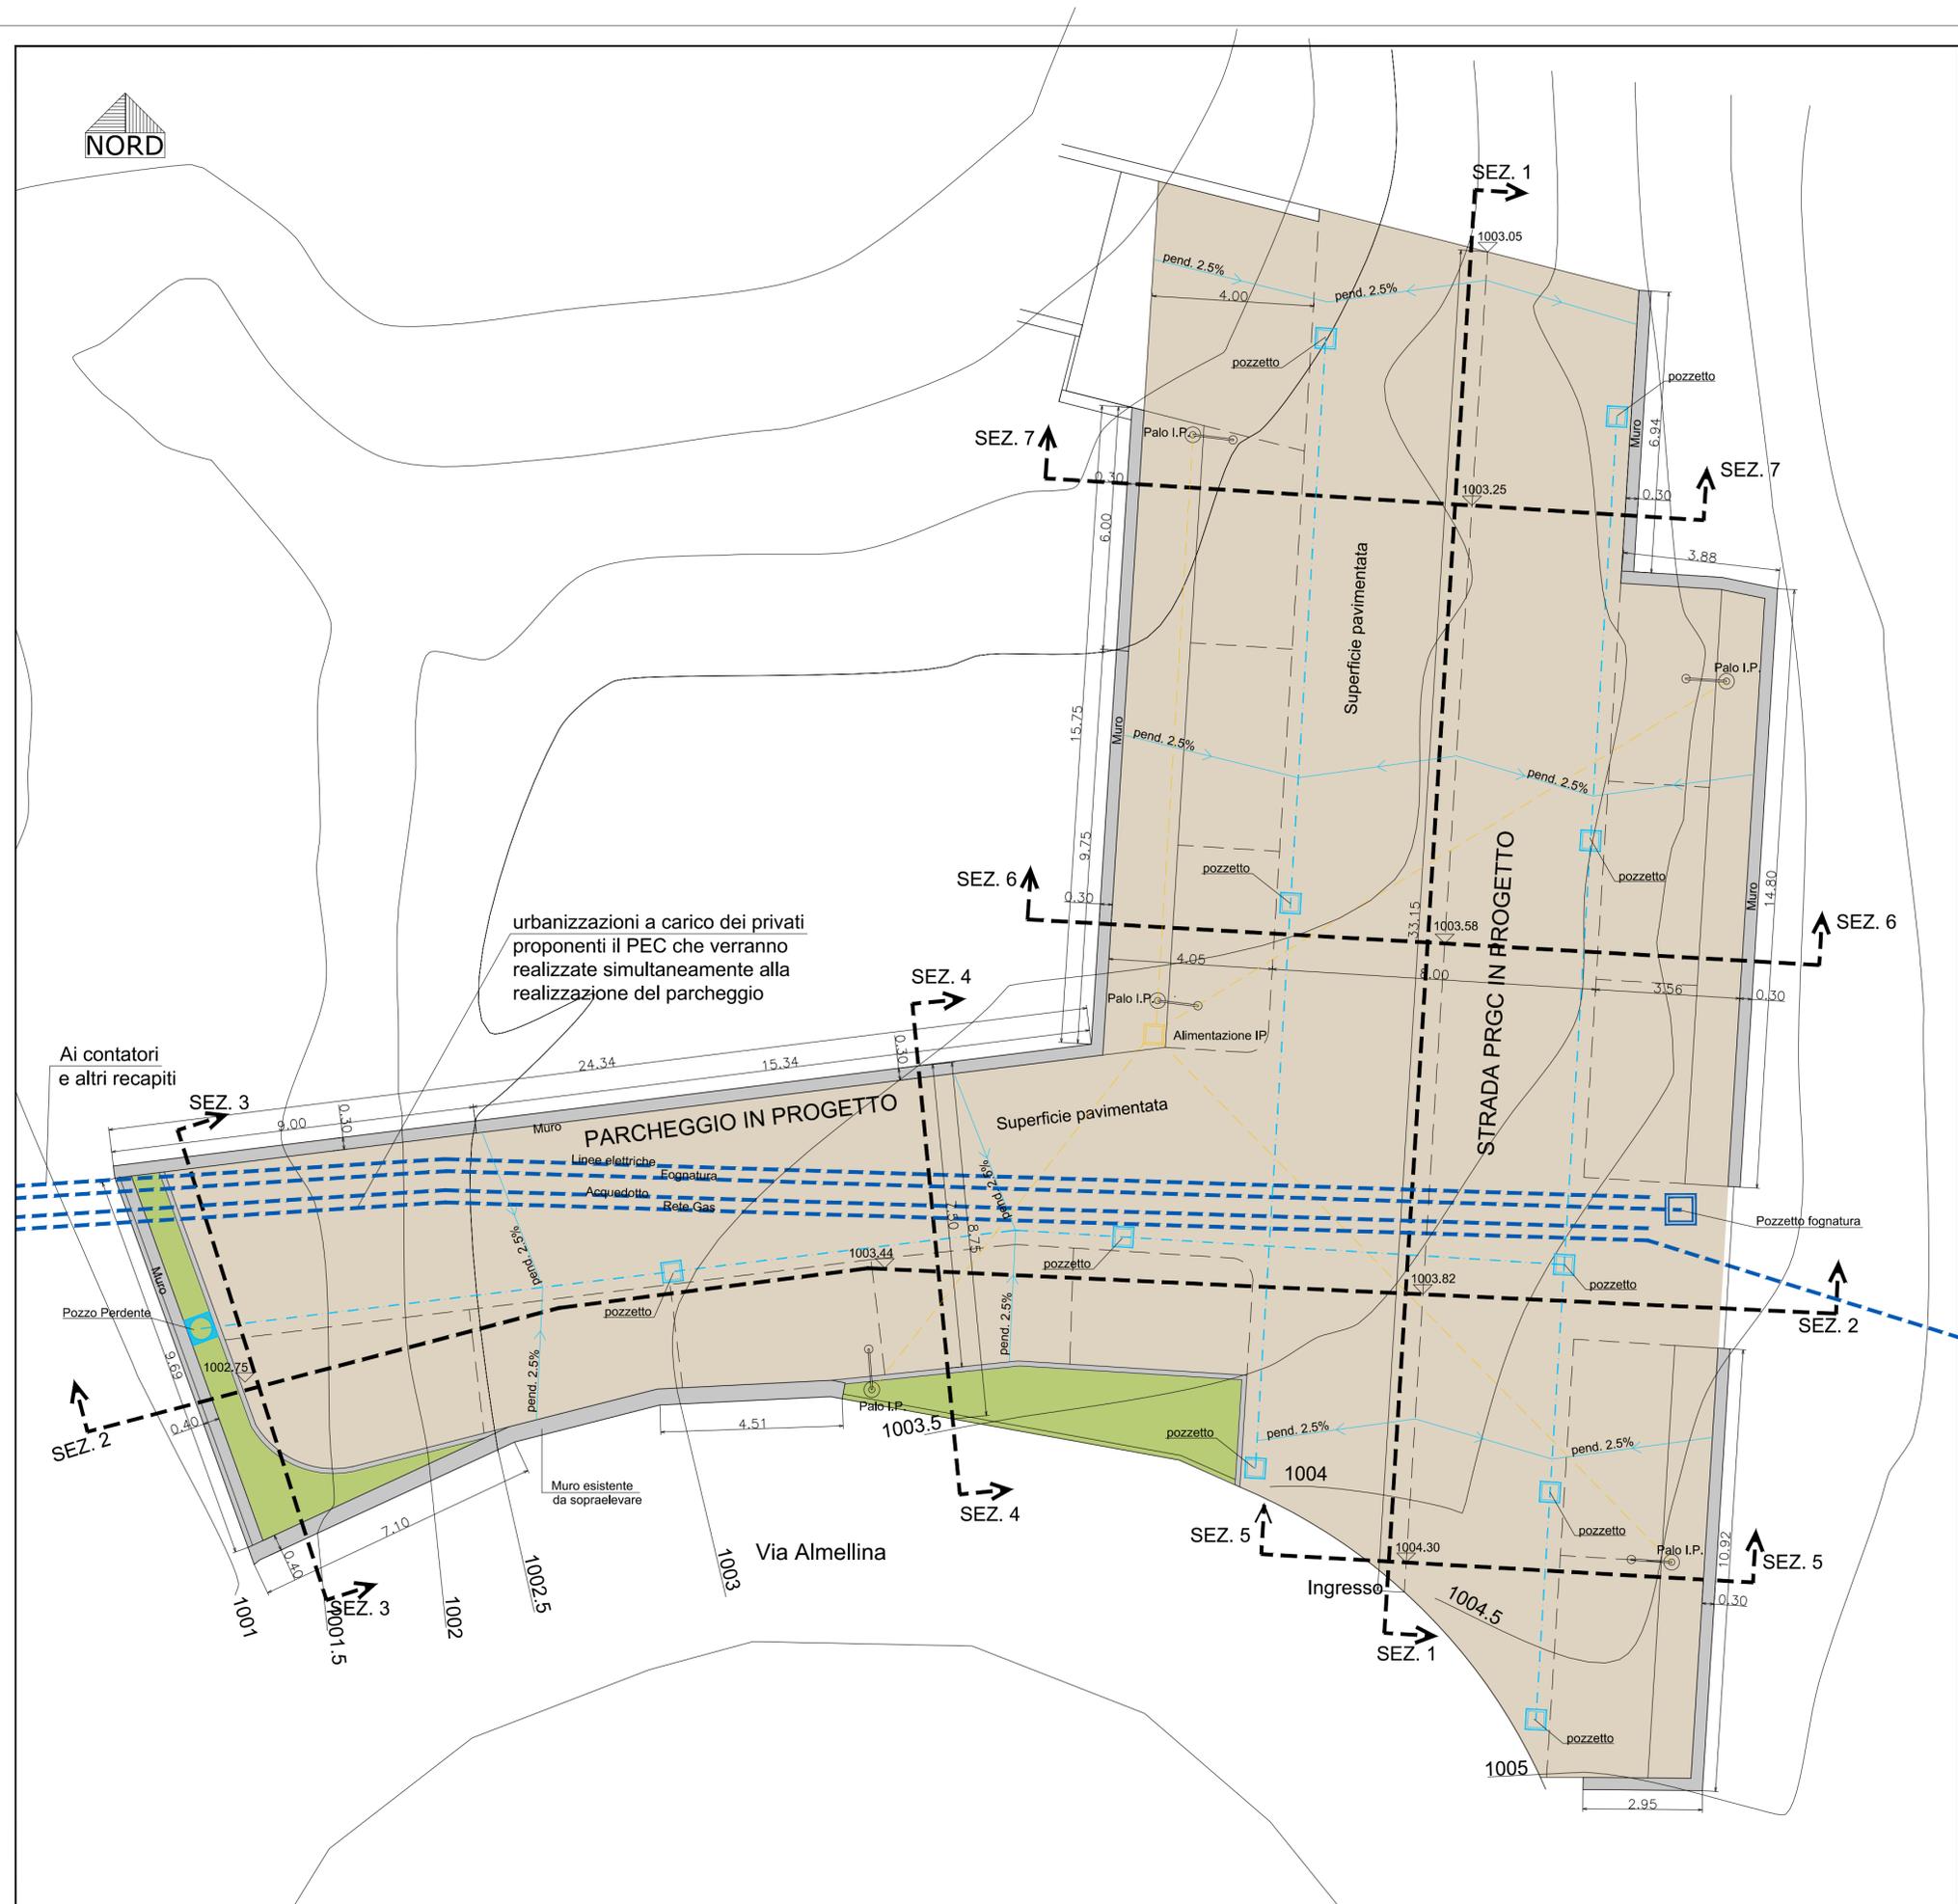

comune di limone piemonte
regione piemonte

piano esecutivo convenzionato
di libera iniziativa (L.R.56/77 art.43) zona **3/R4.3**
Come da convenzione Notaio Musso in data 22-01-2010
repertorio n. 93665

VARIANTE A PARCHEGGIO A USO PUBBLICO

SEZIONI AUTORIZZATE

tavola
2

scala 1/100

12 settembre 2017

proponenti :

CONSORZIO CASCINA ROSSA

via XX Settembre n. 35/A
12015 LIMONE PIEMONTE

C.F. - P.Iva: 03467970046


presidente: CORLATTI ELENA

tecnici proponenti :


ARCH. PIERA DUTTO

ARCH. MILENA TALLONE


SEZIONE 1

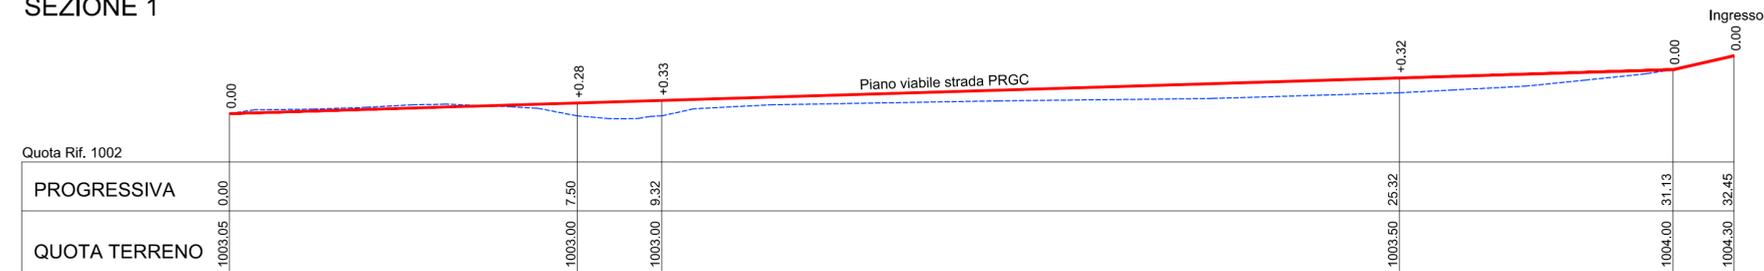


SEZIONE 2

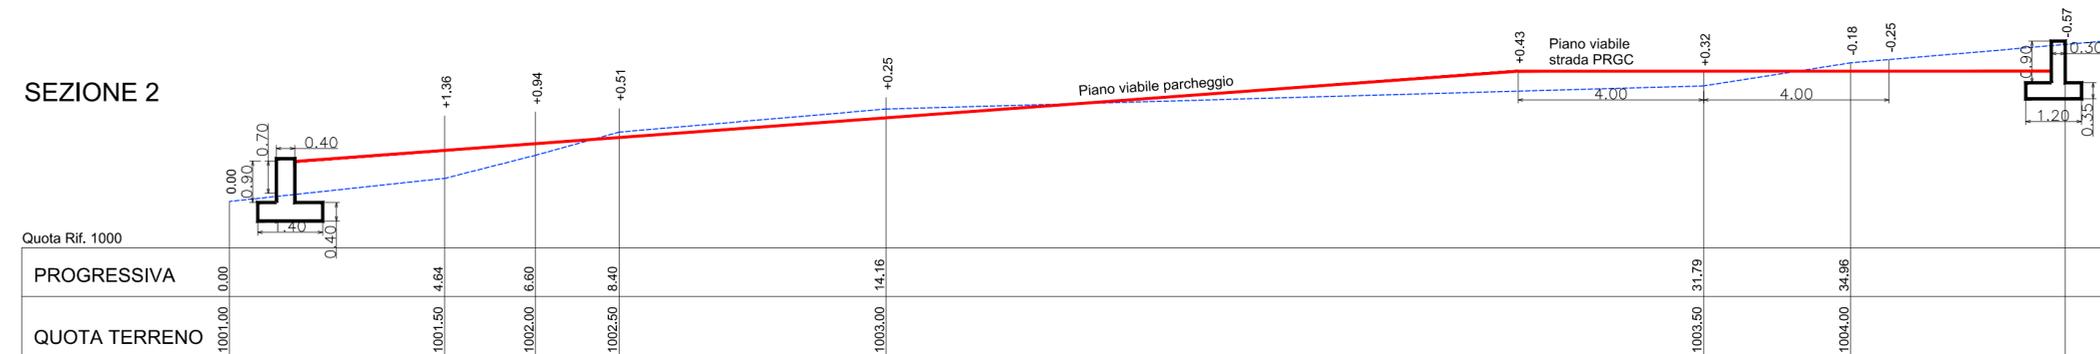


SEZIONE 3

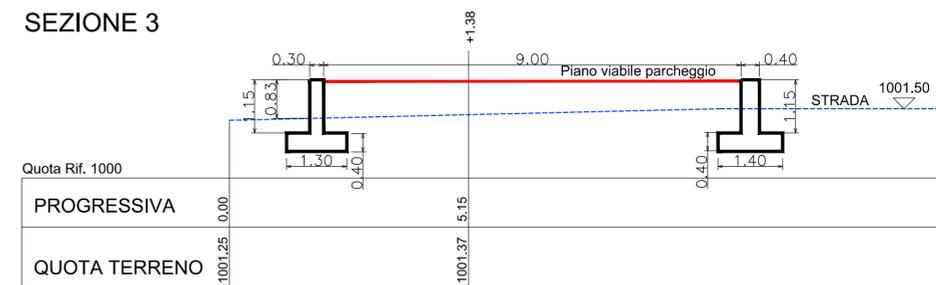


SEZIONE 6

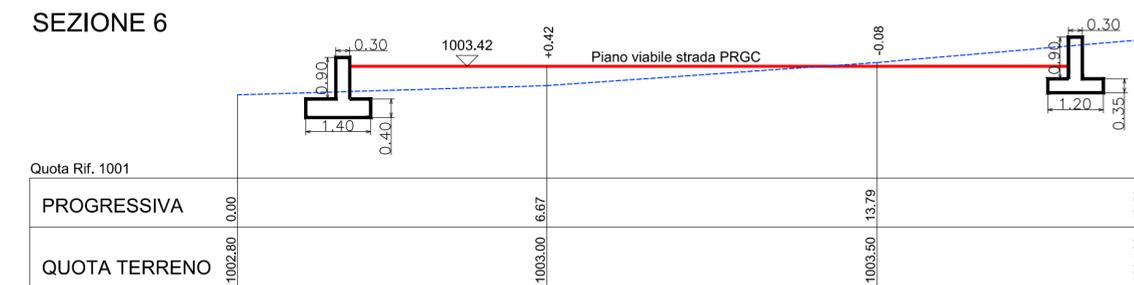


SEZIONE 4

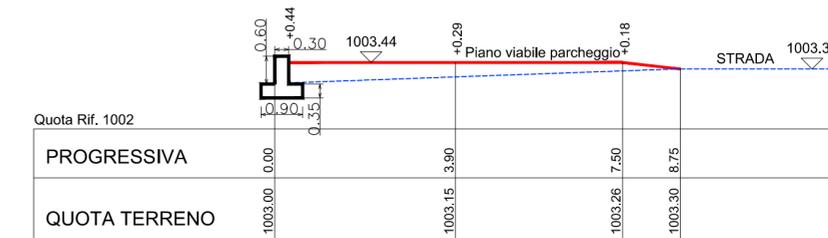

SEZIONE 5

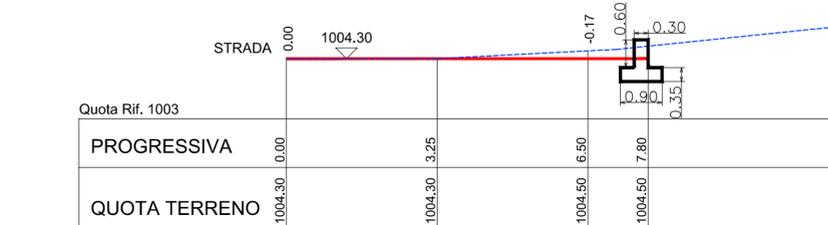

SEZIONE 7

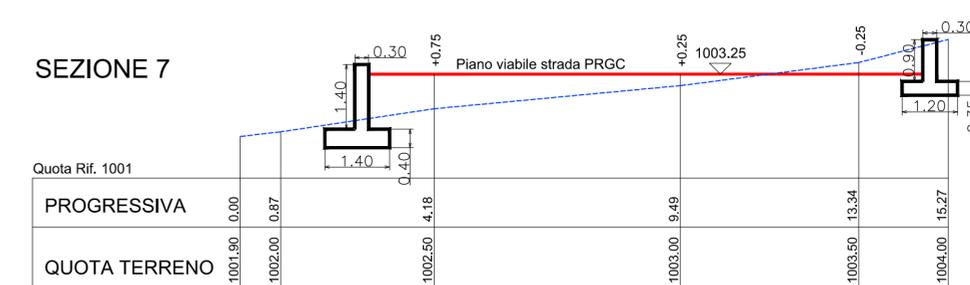

comune di limone piemonte
regione piemonte

piano esecutivo convenzionato
di libera iniziativa (L.R.56/77 art.43) zona **3/R4.3**

Come da convenzione Notaio Musso in data 22-01-2010
repertorio n. 93665

VARIANTE A PARCHEGGIO A USO PUBBLICO

QUANTIFICAZIONE ANALITICA DELLE SUPERFICI
DESTINATE A PARCHEGGIO E VIABILITA'
AUTORIZZATE

ALLEGATO alla
tavola
1

scala 1/200

12 settembre 2017

proponenti :

CONSORZIO CASCINA ROSSA

via XX Settembre n. 35/A
12015 LIMONE PIEMONTE



C.F. - P.Iva: 03467970046

presidente: *CORLATTI ELENA*

tecnici proponenti :

ARCH. PIERA DUTTO

ARCH. MILENA TALLONE

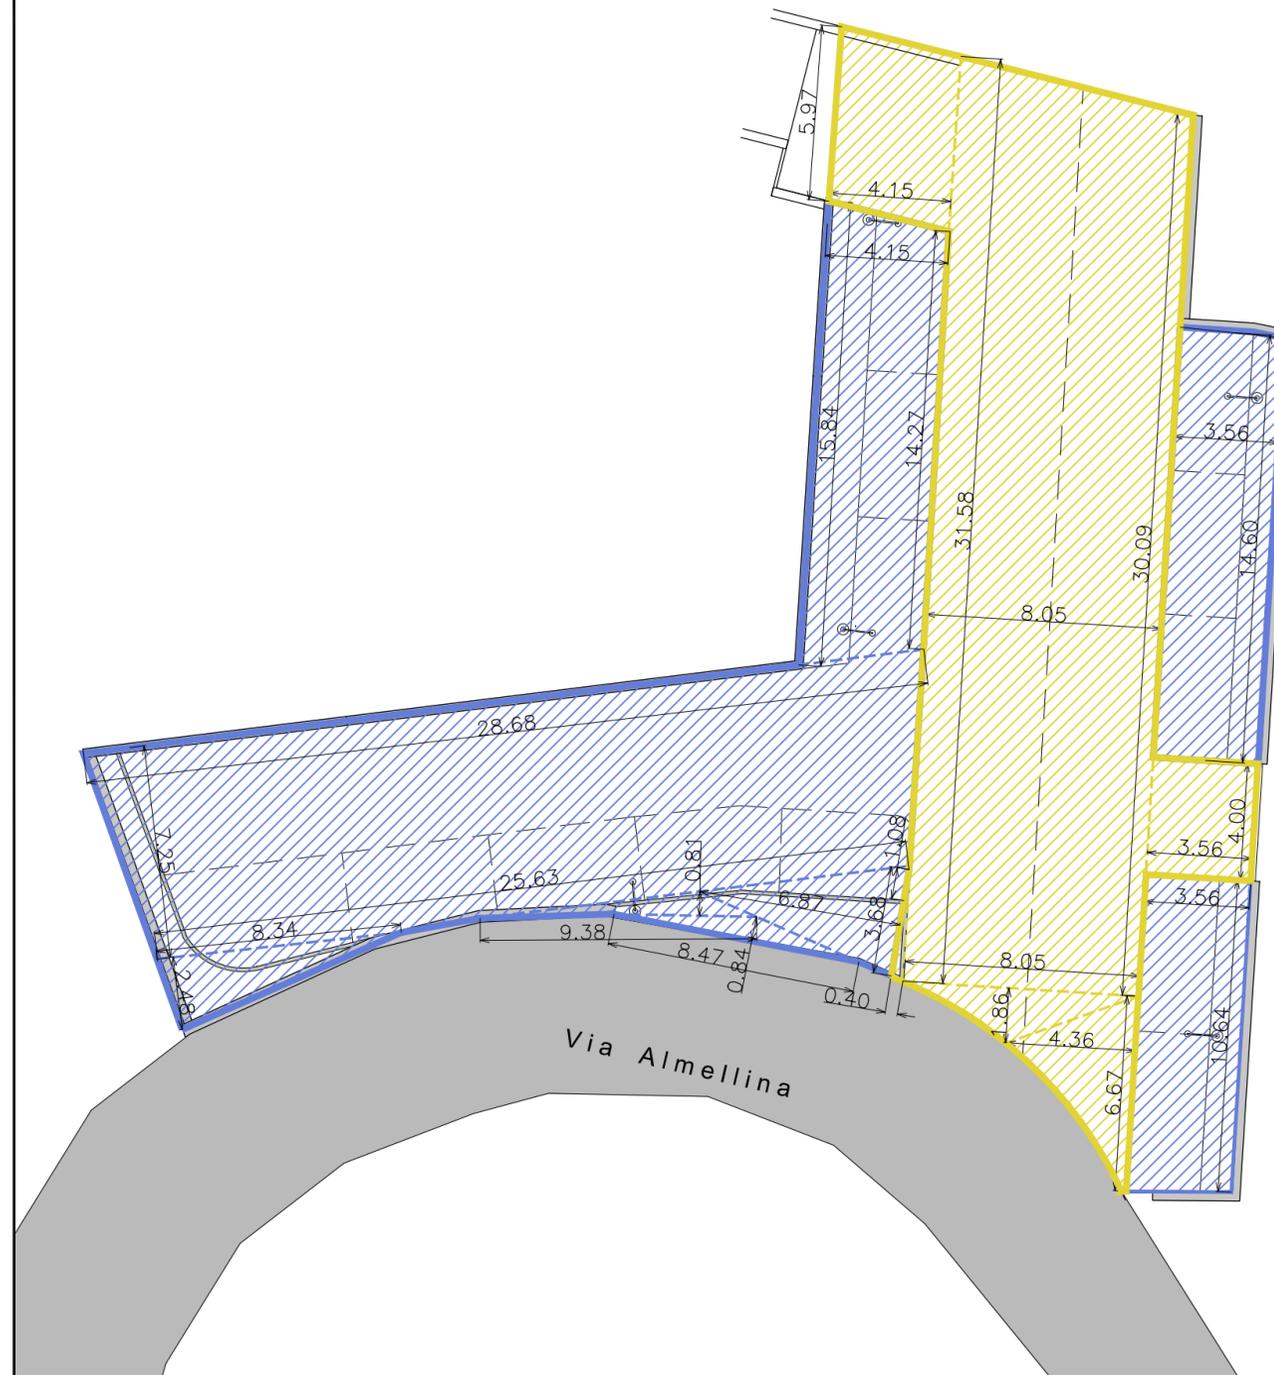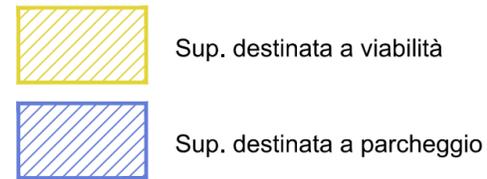

SUP. PARCHEGGIO

DIMENSIONI	SUPERFICIE m ²
$[(15,84+14,27)/2] \times 4,15 =$	62,48
$[(28,68+25,63)/2] \times 7,25 =$	196,87
$(8,34 \times 2,48) / 2 =$	10,34
$(9,38 \times 0,86) / 2 =$	4,03
$(6,87 \times 3,68) / 2 =$	12,64
$(8,47 \times 0,89) / 2 =$	3,78
$(10,64 \times 3,56) =$	37,88
$(14,60 \times 3,56) =$	51,98
TOT. SUP. PARCHEGGIO m²	380,00

SUP. VIABILITA'

DIMENSIONI	SUPERFICIE m ²
$[(31,58+30,09)/2] \times 8,05 =$	248,22
$(5,97 \times 4,15) =$	24,78
$(3,56 \times 4,00) =$	14,24
$(3,68 \times 0,40) / 2 =$	0,74
$(8,05 \times 1,86) / 2 =$	7,49
$(6,67 \times 4,36) / 2 =$	14,54
TOT. SUP. PARCHEGGIO m²	310,00

comune di limone piemonte
regione piemonte

piano esecutivo convenzionato
di libera iniziativa (L.R.56/77 art.43) zona **3/R4.3**

Come da convenzione Notaio Musso in data 22-01-2010
repertorio n. 93665

VARIANTE A PARCHEGGIO A USO PUBBLICO

PIANTA IN VARIANTE

tavola
3

scala 1/100

12 settembre 2017

proponenti :

CONSORZIO CASCINA ROSSA

via XX Settembre n. 35/A
12015 LIMONE PIEMONTE

C.F. - P.Iva: 03467970046

presidente: *CORLATTI ELENA*

tecnici proponenti :

ARCH. PIERA DUTTO

ARCH. MILENA TALLONE

-  RACCOLTA CADITOIE
-  LINEA ILLUMINAZIONE PUBBLICA
-  ACQUE NERE
-  ACQUE BIANCHE
-  LINEE TELECOM, ENEL E GAS
-  STACCHI URBANIZZAZIONI PER UTENZE PRIVATE
-  LINEA Lift



comune di limone piemonte
regione piemonte

piano esecutivo convenzionato
di libera iniziativa (L.R.56/77 art.43)

zona 3/R4.3

Come da convenzione Notaio Musso in data 22-01-2010
repertorio n. 93665

VARIANTE A PARCHEGGIO A USO PUBBLICO

SEZIONI IN VARIANTE

tavola
4

scala 1/100

12 settembre 2017

proponenti :

CONSORZIO CASCINA ROSSA

via XX Settembre n. 35/A
12015 LIMONE PIEMONTE


C.F. - P.Iva: 03467970046

presidente: *CORLATTI ELENA*


tecnici proponenti :

ARCH. PIERA DUTTO


ARCH. MILENA TALLONE

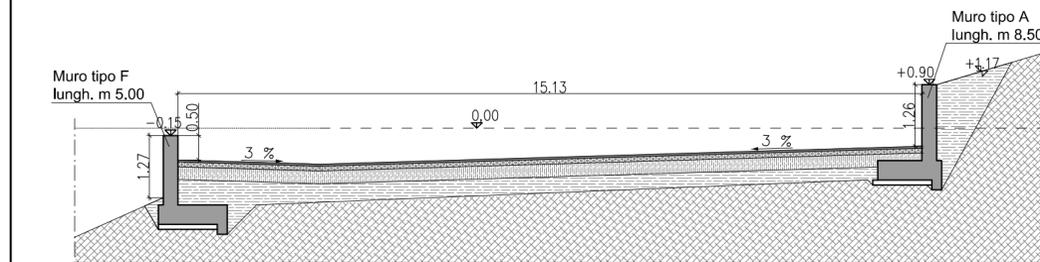


SEZ. F-A - progetto variante

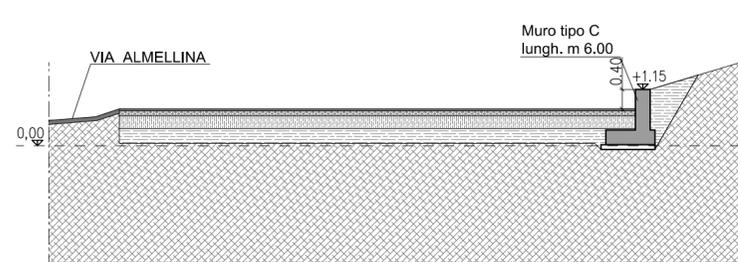


SEZ. C-C - progetto variante

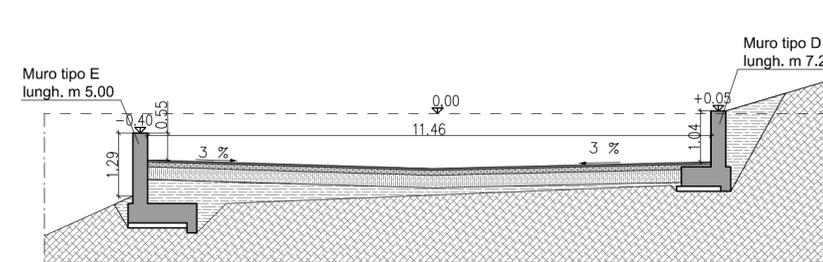


SEZ. E-D - progetto variante

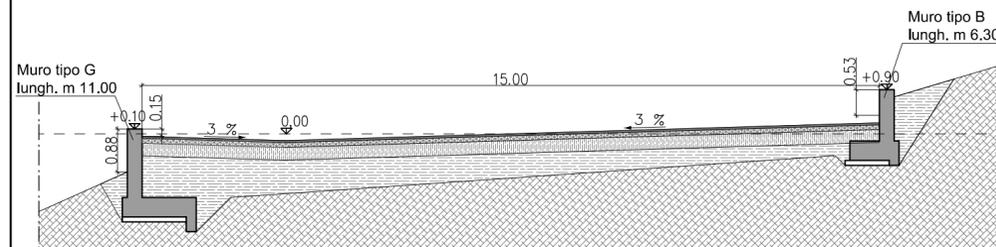


SEZ. G-B - progetto variante

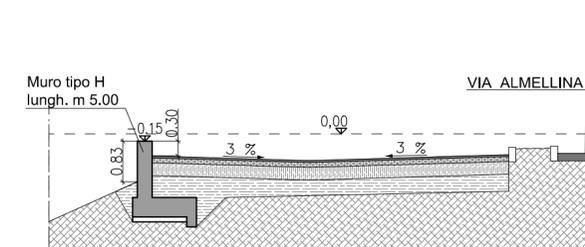


SEZ. H-H - progetto variante

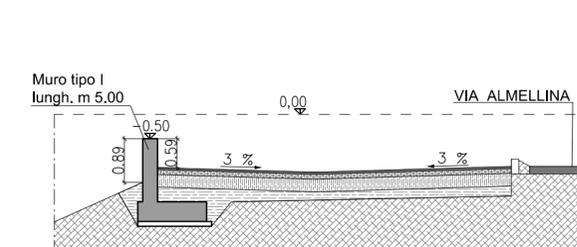


SEZ. I-I - progetto variante

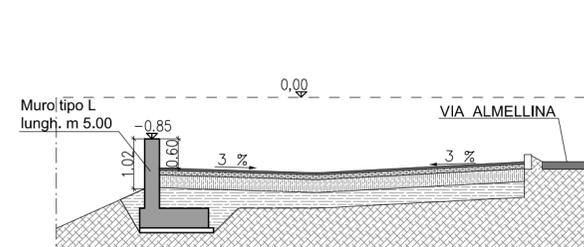


SEZ. L-L - progetto variante

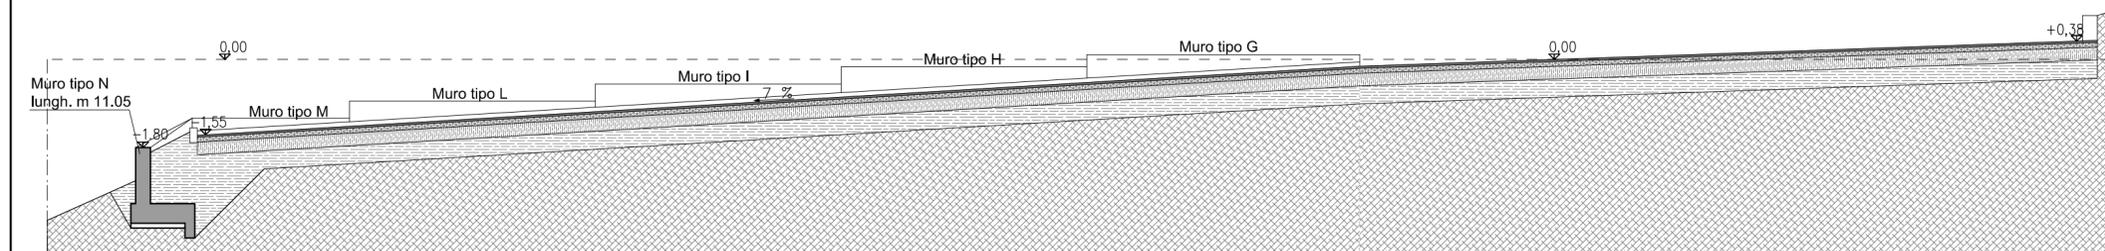

SEZ. N-N - progetto variante

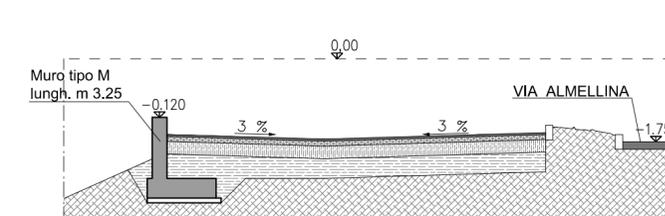

SEZ. M-M - progetto variante

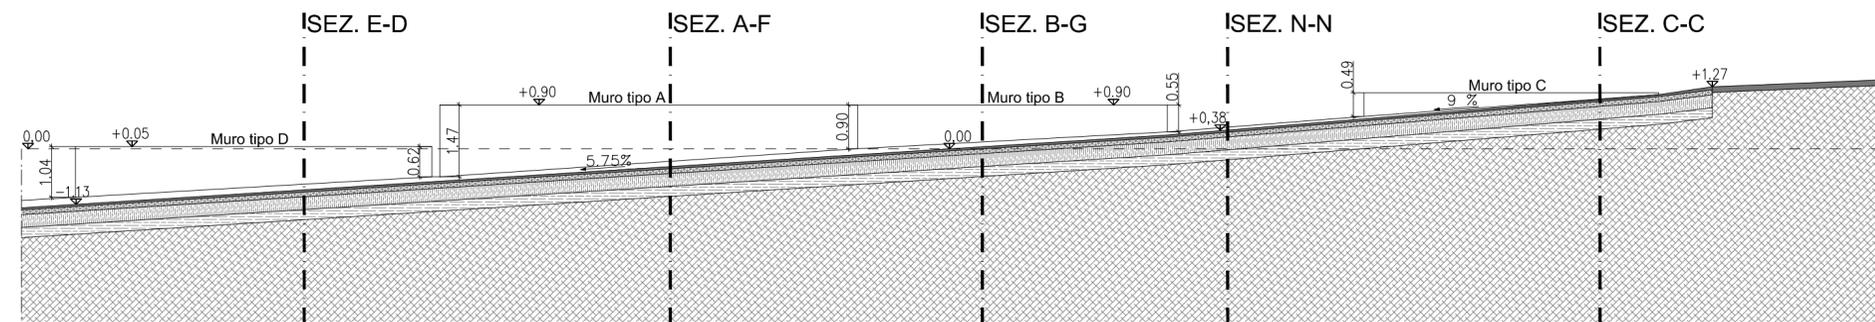

SEZ. LONGITUDINALE 1-1 - progetto variante

comune di limone piemonte
regione piemonte

piano esecutivo convenzionato
di libera iniziativa (L.R.56/77 art.43) zona **3/R4.3**

Come da convenzione Notaio Musso in data 22-01-2010
repertorio n. 93665

VARIANTE A PARCHEGGIO A USO PUBBLICO

QUANTIFICAZIONE ANALITICA DELLE SUPERFICI
DESTINATE A PARCHEGGIO E VIABILITA'
IN VARIANTE

ALLEGATO alla
tavola
3

scala 1/200

12 settembre 2017

proponenti :

CONSORZIO CASCINA ROSSA

via XX Settembre n. 35/A
12015 LIMONE PIEMONTE


C.F. - P.Iva: 03467970046

presidente: *CORLATTI ELENA*

tecnici proponenti :

ARCH. PIERA DUTTO

ARCH. MILENA TALLONE

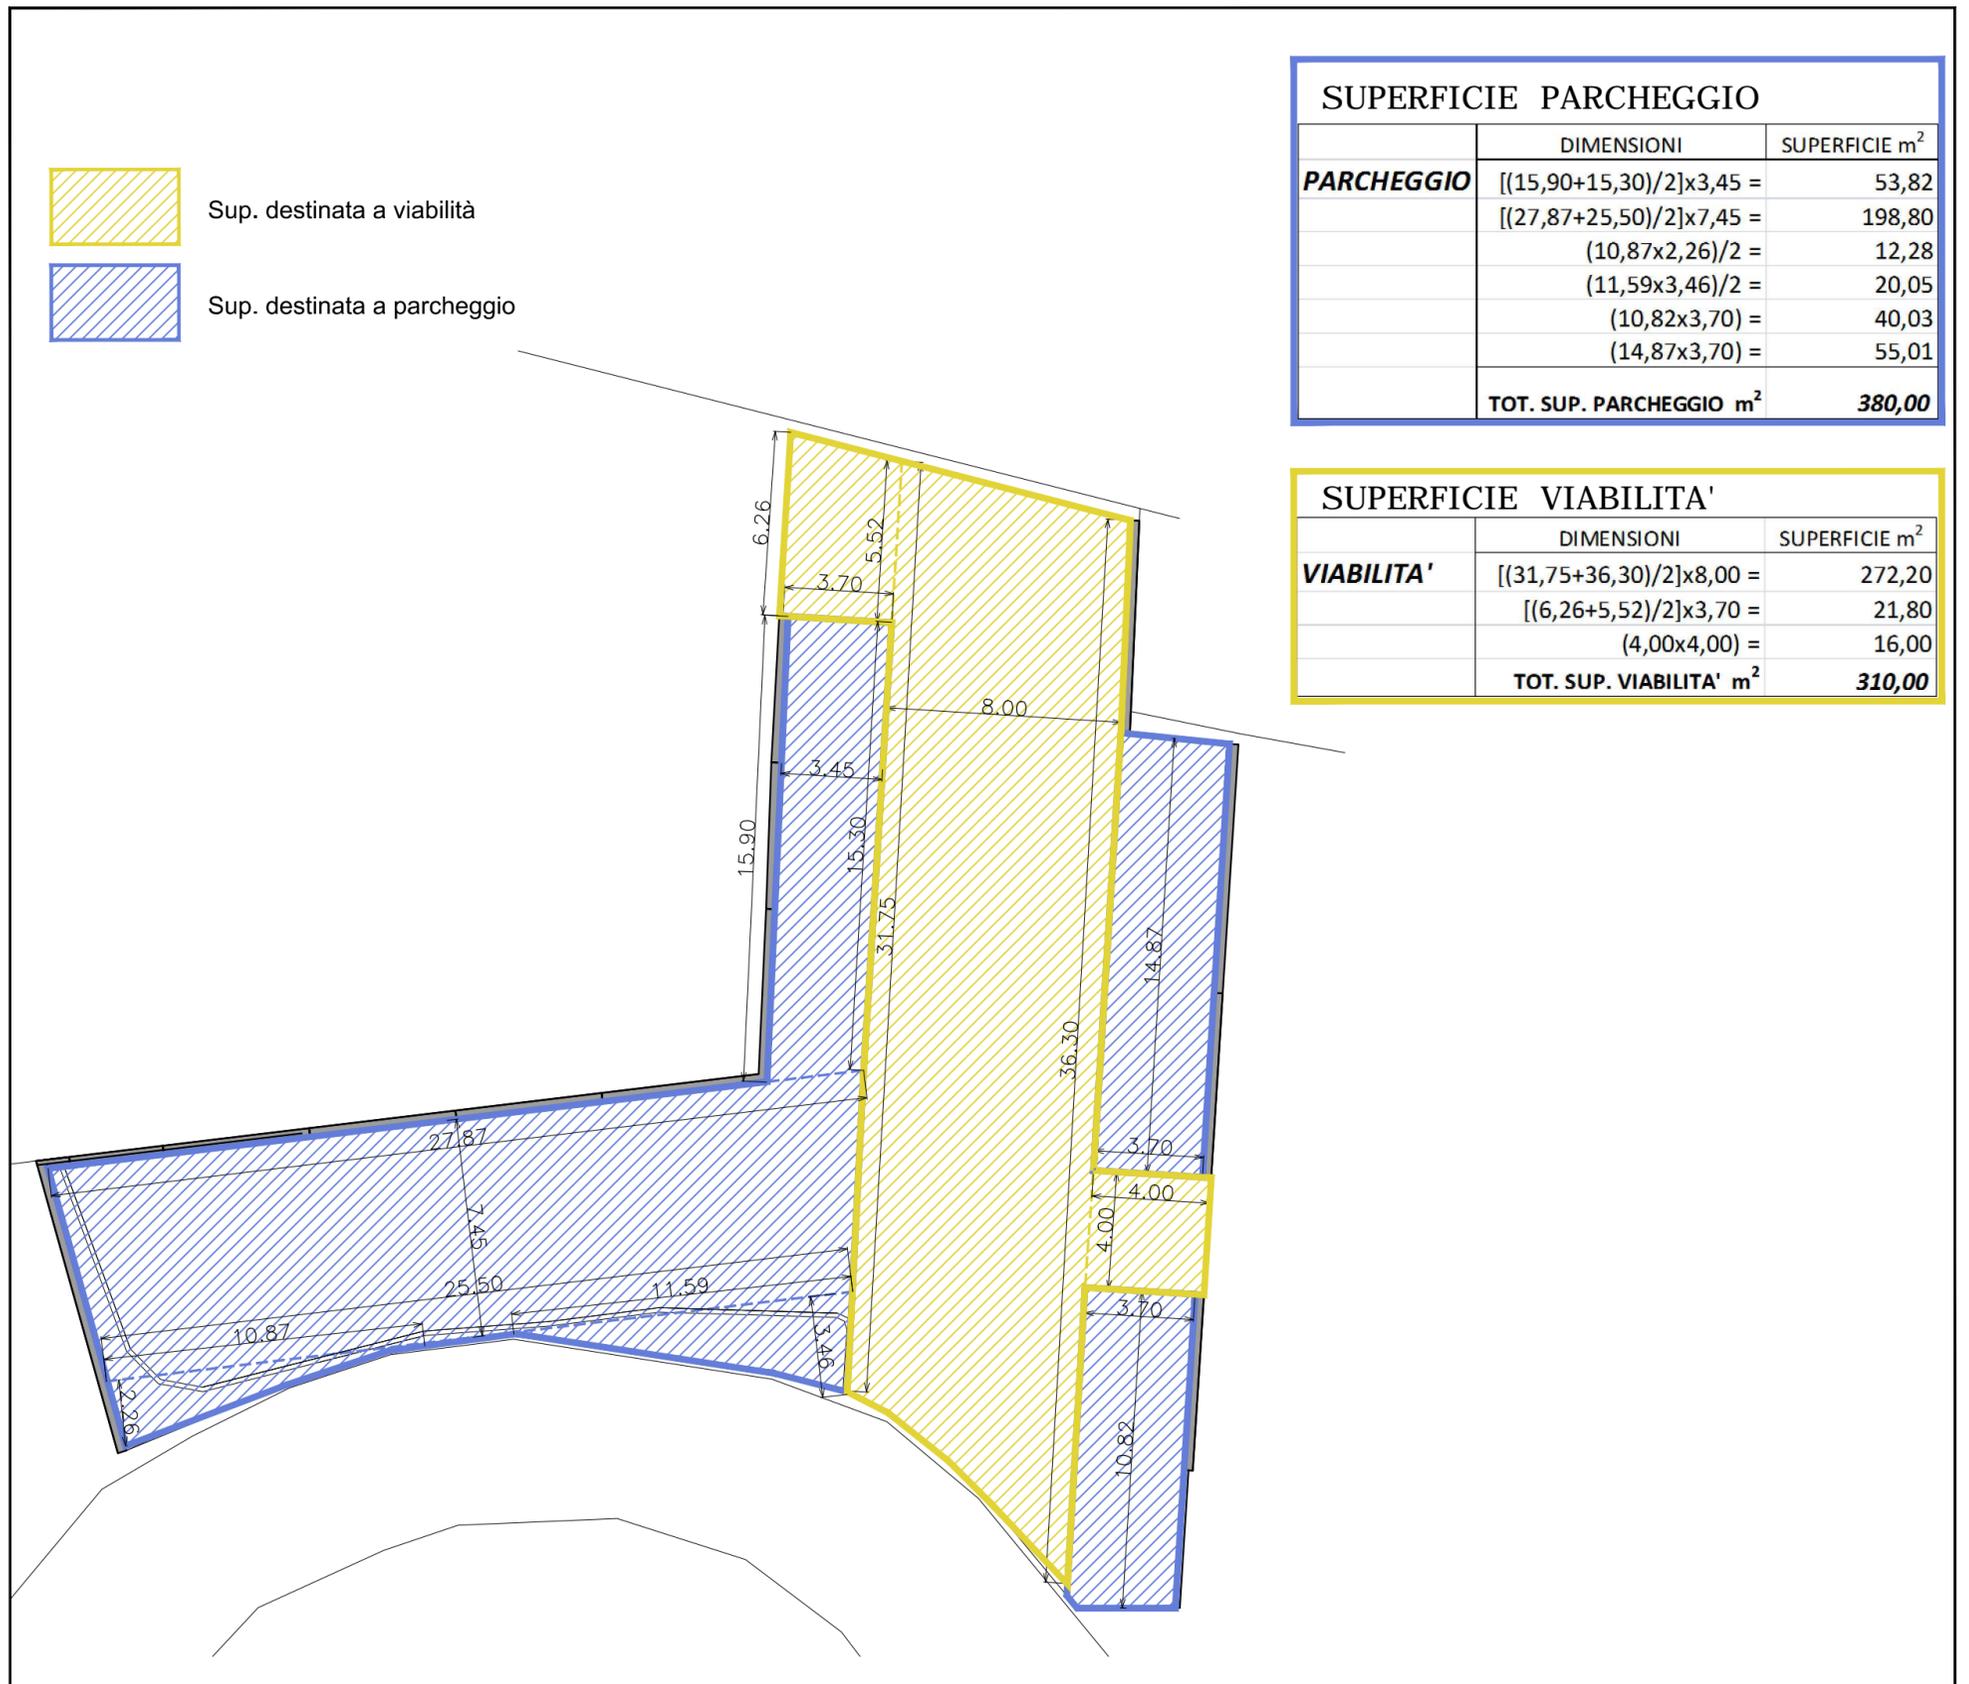

comune di limone piemonte
regione piemonte

piano esecutivo convenzionato
di libera iniziativa (L.R.56/77 art.43) zona **3/R4.3**

Come da convenzione Notaio Musso in data 22-01-2010
repertorio n. 93665

VARIANTE A PARCHEGGIO A USO PUBBLICO

PIANTA IN VARIANTE

tavola
5

scala 1/100

12 settembre 2017

proponenti :

CONSORZIO CASCINA ROSSA

via XX Settembre n. 35/A
12015 LIMONE PIEMONTE

C.F. - P.Iva: 03467970046

presidente: *CORLATTI ELENA*

tecnici proponenti :

ARCH. PIERA DUTTO

ARCH. MILENA TALLONE

 PARCHEGGIO AUTORIZZATO

 PARCHEGGIO IN VARIANTE

