

comune di limone piemonte  
regione piemonte

**PERMESSO DI COSTRUIRE**  
Per la realizzazione di nuova cabina Enel e di torretta per alloggiamento contatori gas e modifica/integrazione convenzione P.E.C. per recinzioni, manto stradale e modifica piano colore. (P.E.C. approvato con delibera comunale n. 42 del 20/04/2009)

PROGETTO CABINA ENEL

**2**

scala 1:200 - 1:50

10 marzo 2016

proprietà proponenti :  
**CONSORZIO CASCINA ROSSA**


Via XX Settembre n. 35/A  
12015 LIMONE PIEMONTE

C.F. - P.Iva: 03467970046

Presidente: Corlati Elena

tecnici proponenti :  
ARCH. PIERA DUTTO

ARCH. MILENA TALLONE

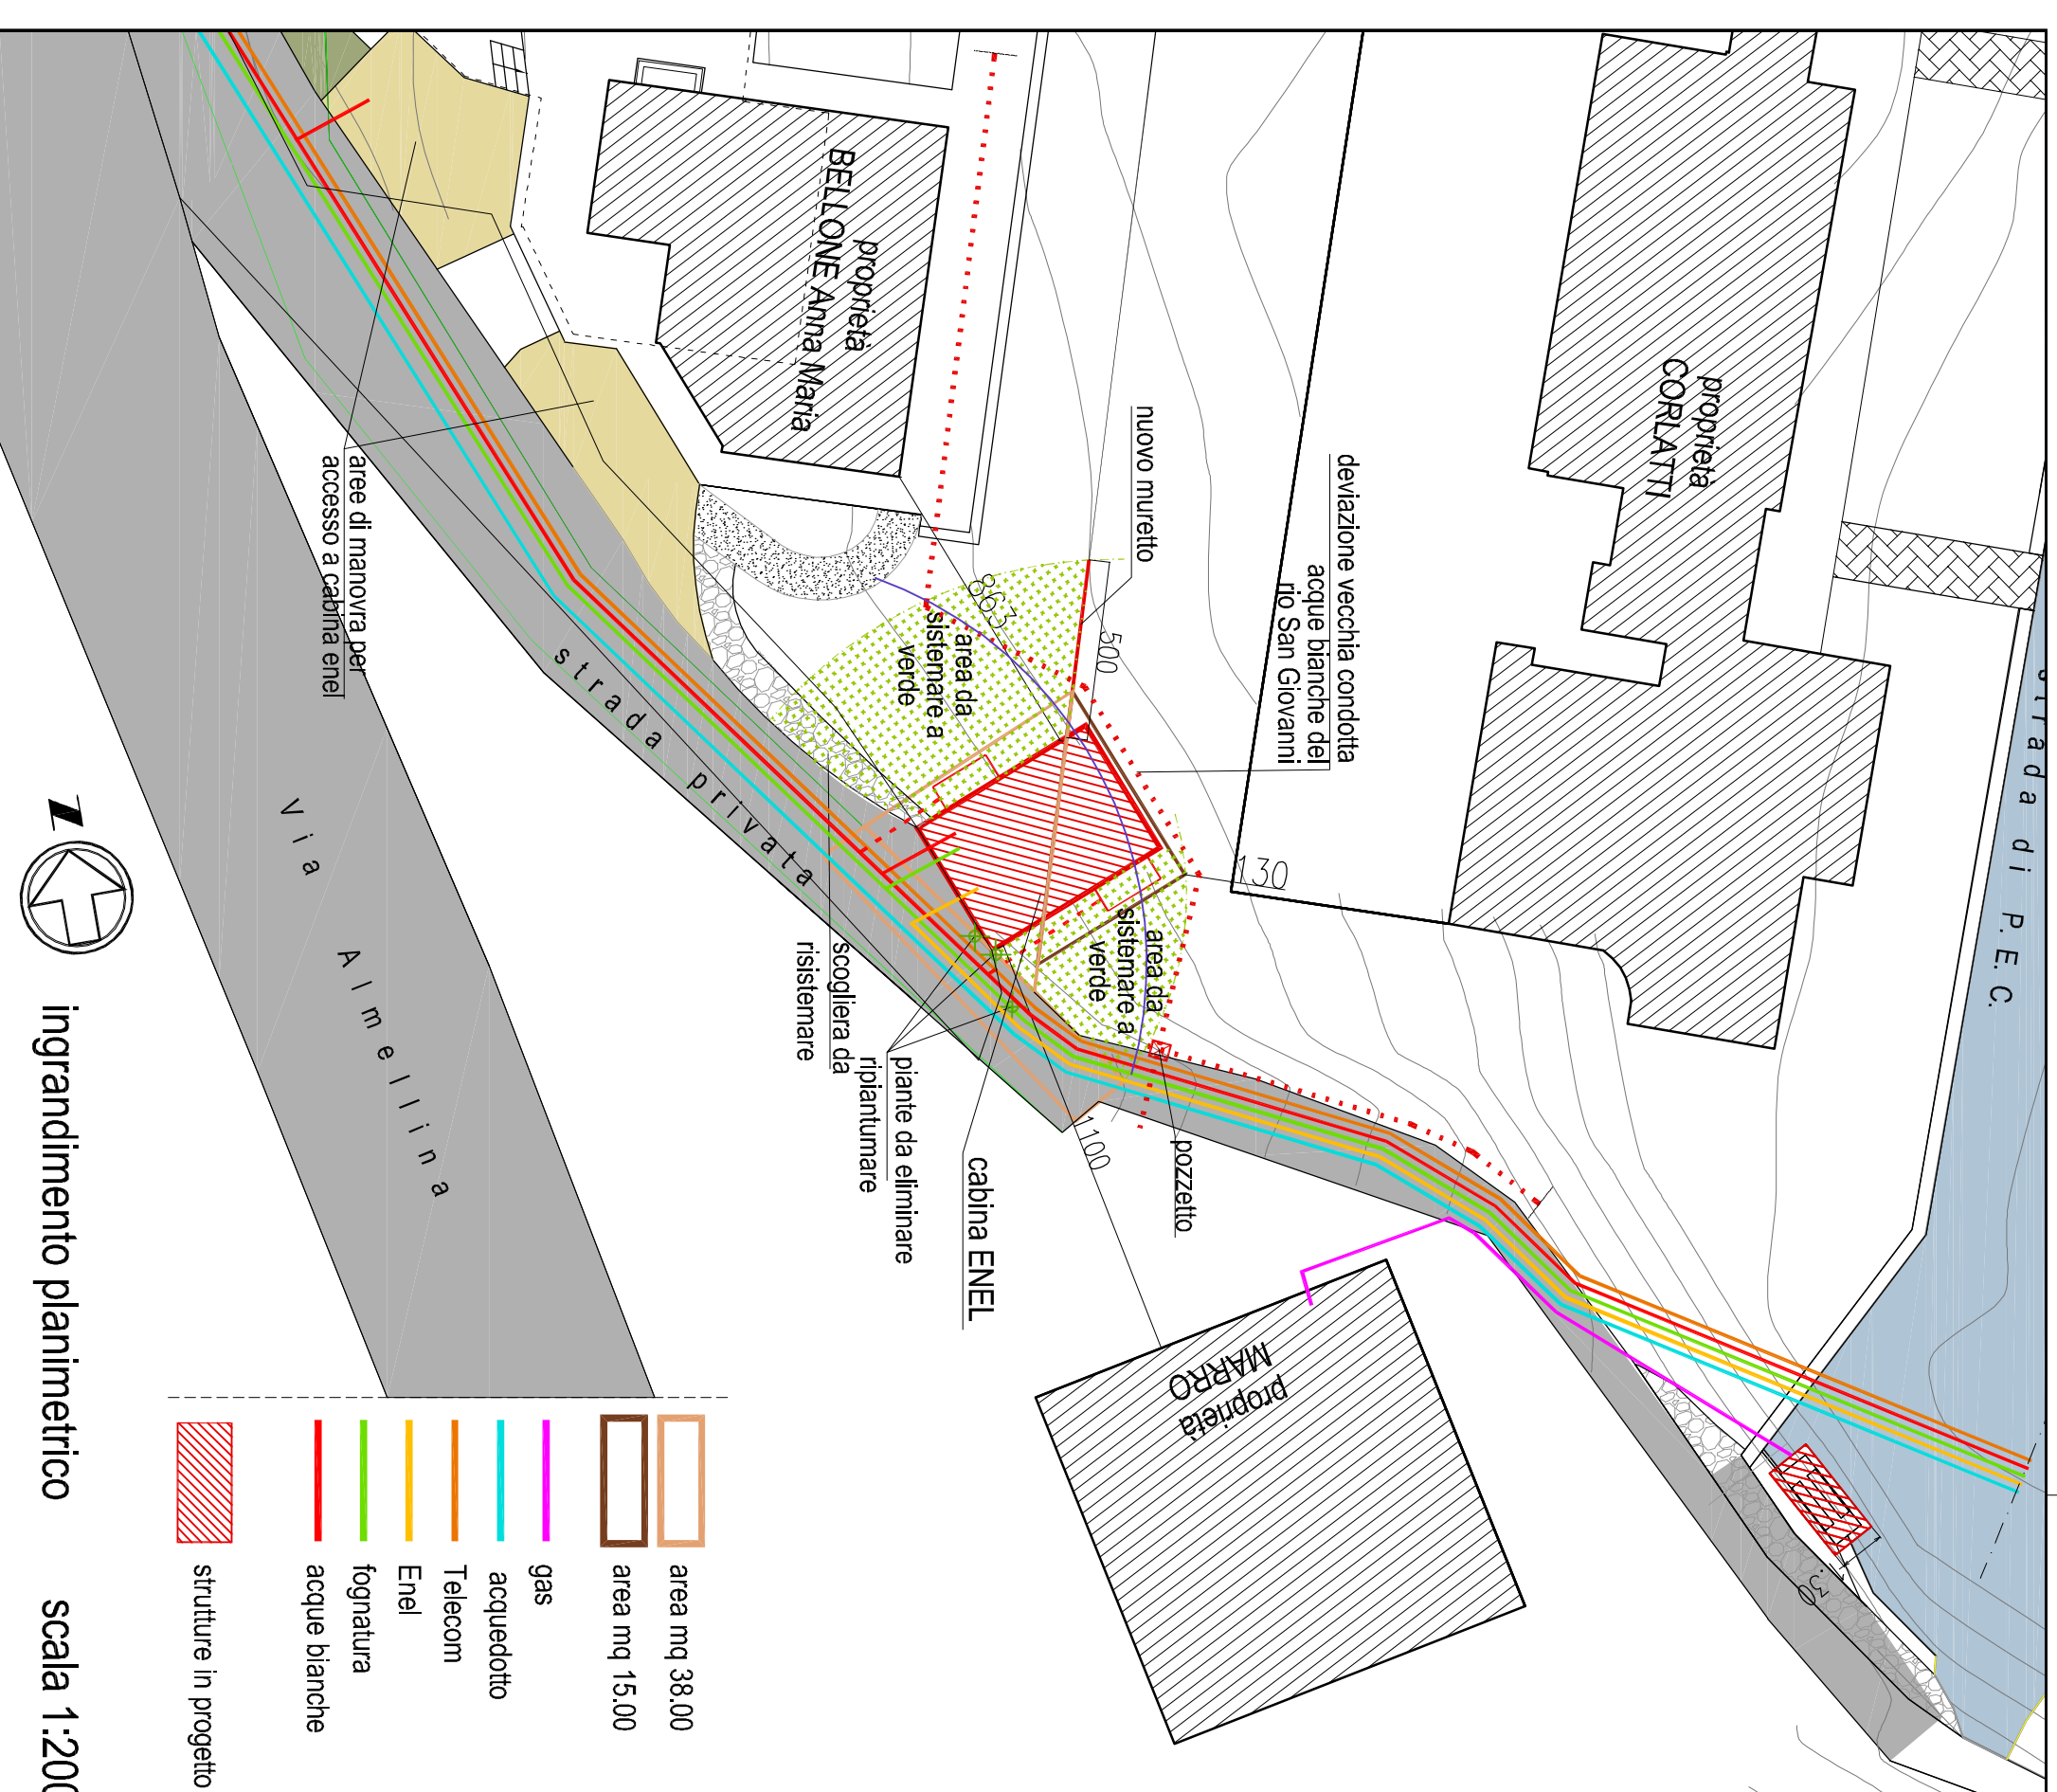

PROGETTO CABINA ENEL scala 1:50

