comune di limone piemonte

regione piemonte

PERMESSO DI COSTRUIRE

Per la realizzazione di nuova cabina Enel e di torretta per alloggiamento contatori gas e modifica/integrazione convenzione P.E.C. per recinzioni, manto stradale e modifica piano colore. (P.E.C. approvato con delibera comunale n. 42 del 20/04/2009)

PROGETTO TORRETTA CONTATORI GAS **3**

scala 1:50

10 marzo 2016

proprietà proponenti :

CONSORZIO CASCINA ROSSA

via XX Settembre n. 35/A

12015 LIMONE PIEMONTE

C.F. - P.Iva: 03467970046

Presidente: Corlatti Elena

tecnici proponenti :

ARCH. PIERA DUTTO

ARCH. MILENA TALLONE
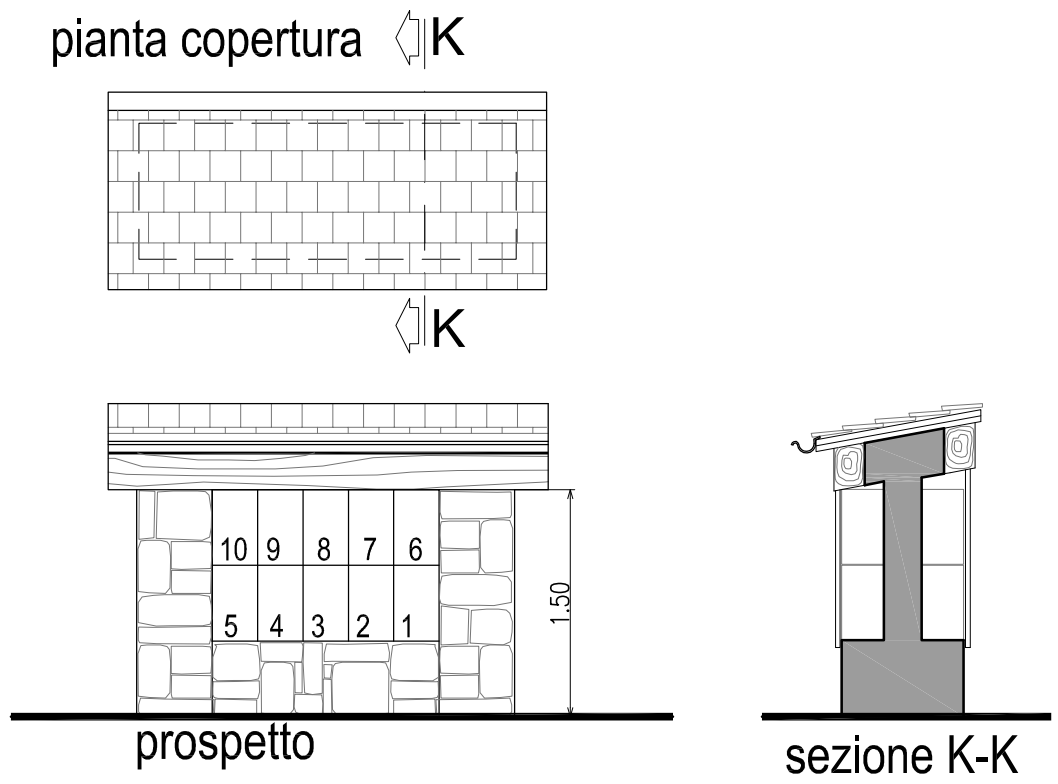
PROGETTO CONTATORI GAS