

comune di limone piemonte
regione piemonte

PERMESSO DI COSTRUIRE

Per la realizzazione di nuova cabina Enel e di torretta per alloggiamento contatori gas e modifica/integrazione convenzione P.E.C. per recinzioni, manto stradale e modifica piano colore. (P.E.C. approvato con delibera comunale n. 42 del 20/04/2009)

PROGETTO PAVIMENTAZIONE PARCHEGGIO

4

scala 1:200

10 marzo 2016

proprietà proponenti :

CONSORZIO CASCINA ROSSA

via XX Settembre n. 35/A
12015 LIMONE PIEMONTE


C.F. - P.Iva: 03467970046

Presidente: Corlatti Elena


tecnici proponenti :

ARCH. PIERA DUTTO

ARCH. MILENA TALLONE

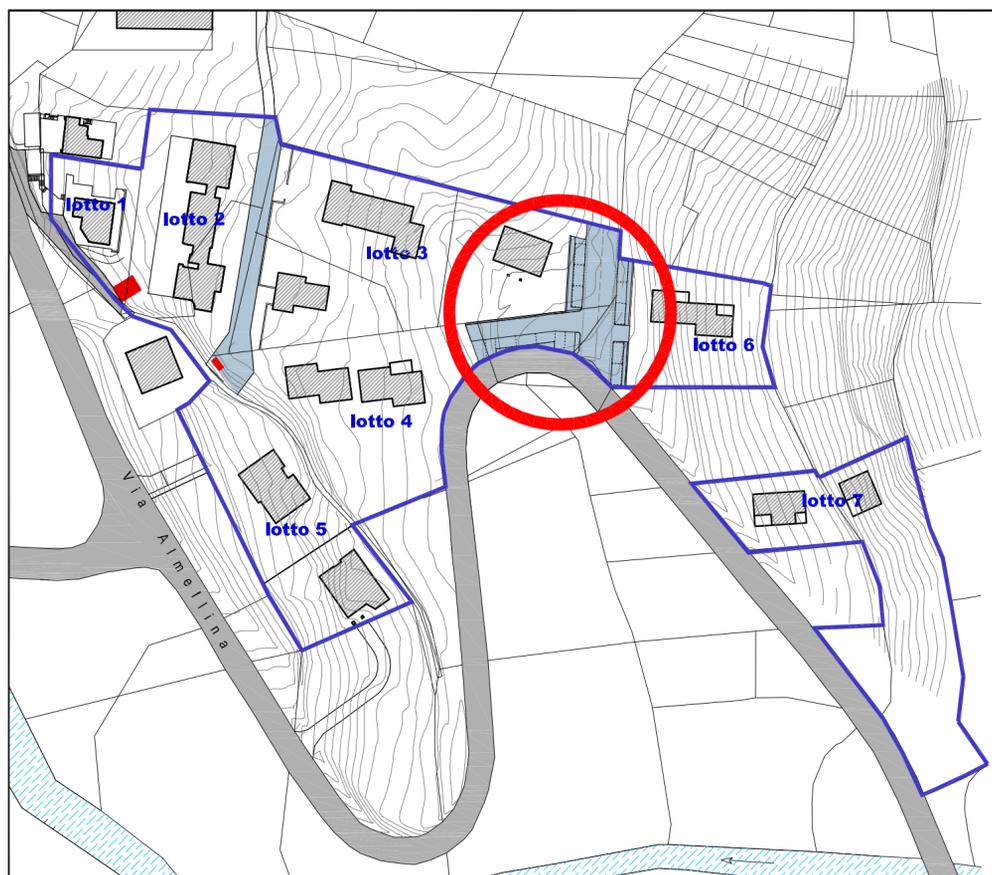


Individuazione planimetrica dell'area d'intervento

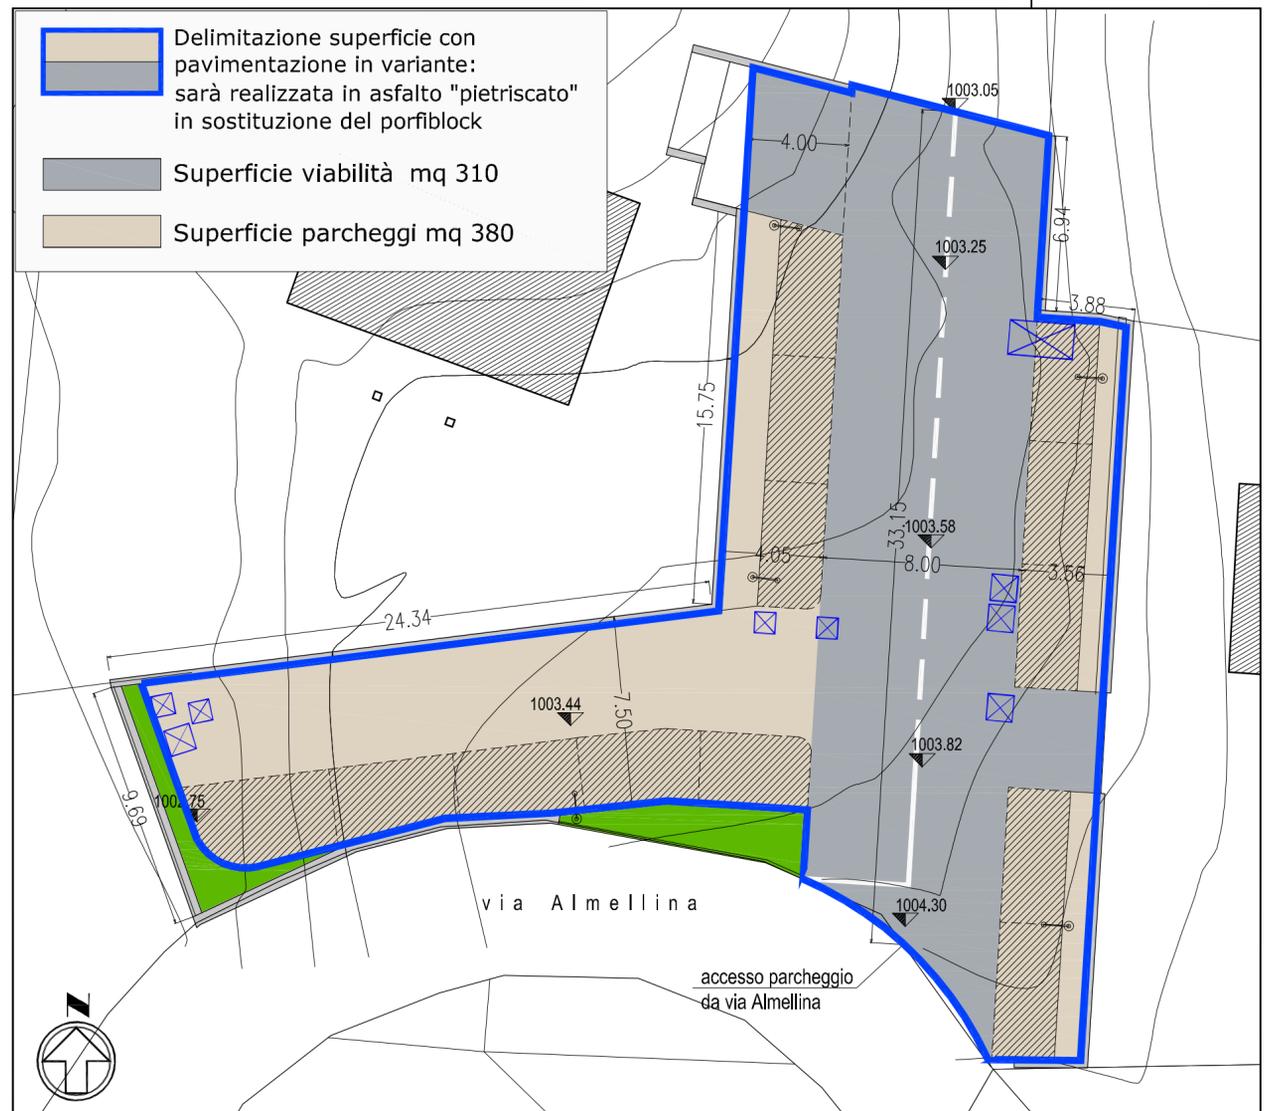

Pianta del parcheggio

scala 1:200

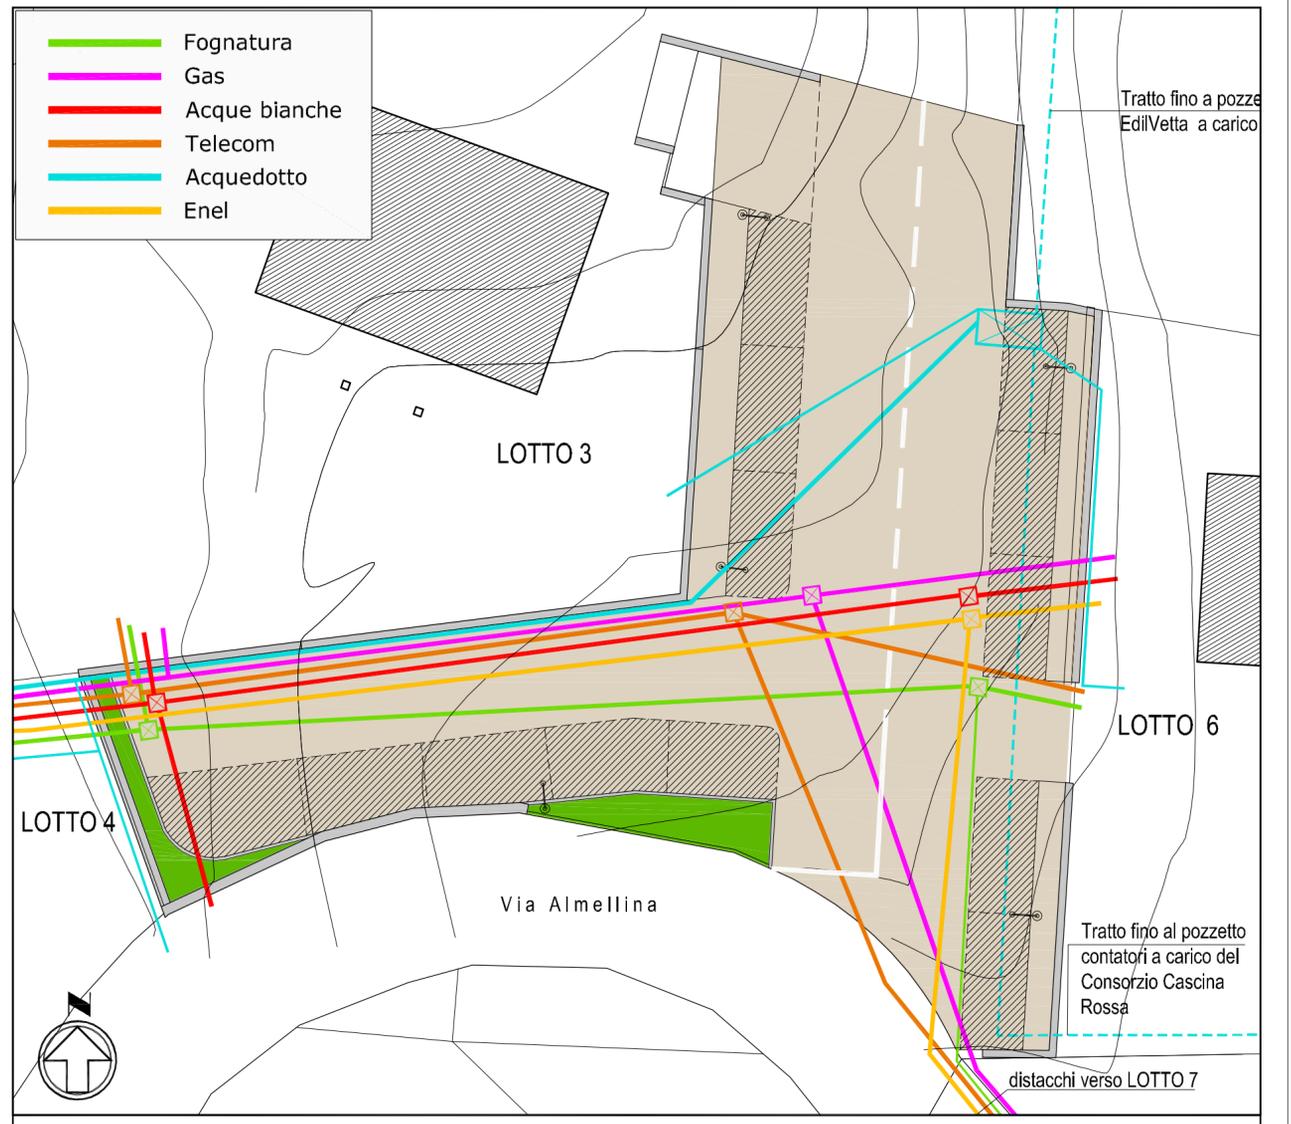

Planimetria delle urbanizzazioni di servitù del parcheggio

scala 1:200