

comune di limone piemonte
regione piemonte

PERMESSO DI COSTRUIRE

Per la realizzazione di nuova cabina Enel e di torretta per alloggiamento contatori gas e modifica/integrazione convenzione P.E.C. per recinzioni, manto stradale e modifica piano colore. (P.E.C. approvato con delibera comunale n. 42 del20/04/2009)

PROGETTO RECINZIONI

TAVOLA SOSTITUTIVA DELLA TAV. 5 ALLEGATA ALLA
DOMANDA DI AUTORIZZAZIONE PAESAGGISTICA DEL
17/03/2016 prot. n. 1787/2016

5
SOSTITUTIVA

scala 1:50

31 maggio 2016

proprietà proponenti :

CONSORZIO CASCINA ROSSA

via XX Settembre n. 35/A
12015 LIMONE PIEMONTE

C.F. - P.Iva: 03467970046


Presidente: Corlati Elena

tecnici proponenti :


ARCH. PIERA DUTTO

ARCH. MILENA TALLONE

**TIPOLOGIA RECINZIONI IN PROGETTO
APPROVATE DALLA COMMISSIONE
LOCALE DEL PAESAGGIO NELLA SEDUTA
DEL 26/05/2016**

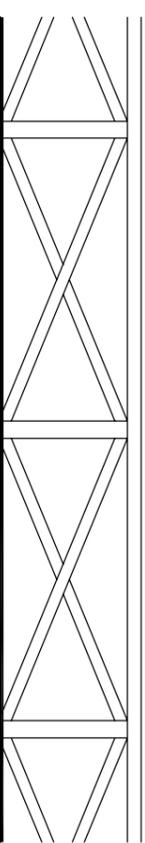

recinzione in legno a correnti diagonali

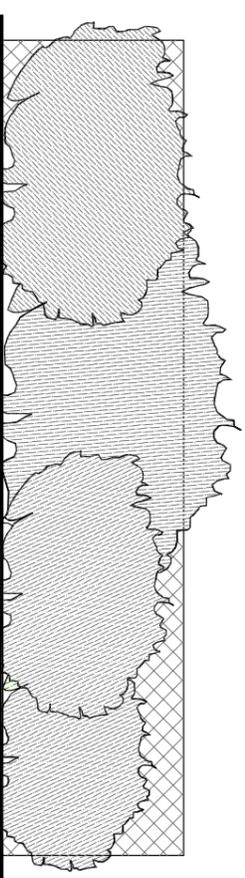

recinzione a rete metallica con
copertura di siepi-arbusti