

**PROPRIETA':**  
 Soc. LIM-ONE con sede in CUNEO  
 Via Roma n. 37

LIM-ONE SRL  
 Sede e luogo conservazione Documenti Fiscali:  
 Via Roma n. 37 12100 CUNEO  
 Reg. Imp. C.F. n. 01533900127  
 N. REA n. 288871

**COMUNE di LIMONE PIEMONTE**

**PROGETTO: VARIANTE AL PEC APPROVATO con convenzione edilizia rep. 96859 racc. 11574 del 29/04/2015**  
 Ambito di P.R.G.C. 3/TR2/G.3  
 F.3, mapp. 1562 (ex. 200, 579, 677)  
 12015 Limone Piemonte, Via Almellina

STUDIO ARCHITETTURA  
 Arch. Alberto FANTINO  
 Via ROMA 37  
 12100 CUNEO  
 tel. 348 3208030

3G studio  
 Paolo FERRO  
 Michelangelo MACCARIO  
 Via Genova 4  
 12015 LIMONE PIEMONTE  
 3gproget@gmail.com




**Prospetti Progetto**

SCALA 1:200


**TAV. 6h**

DATA: 17.10.2017 - Agg.


**Ch. 1**

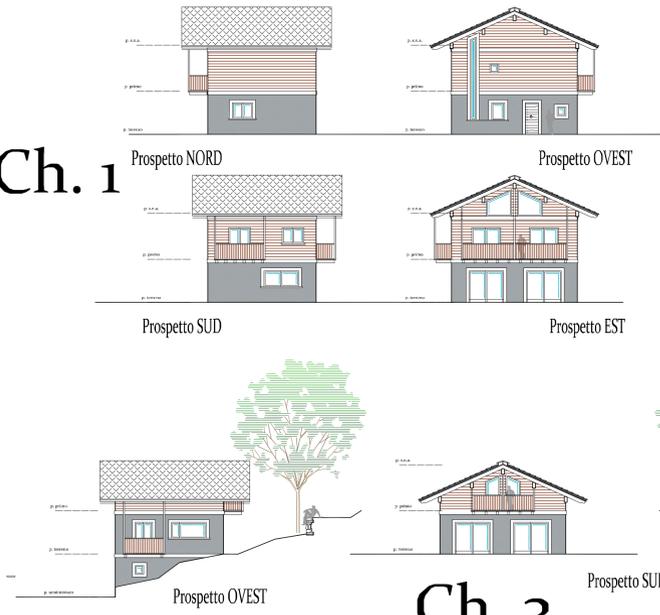


**Ch. 2**

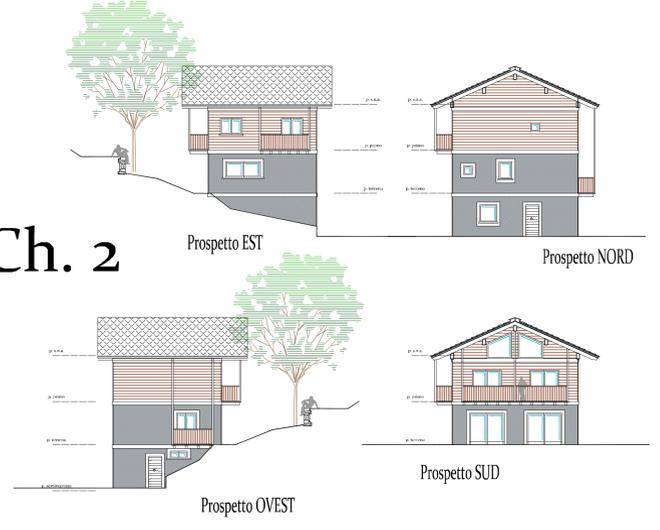

**Ch. 3**

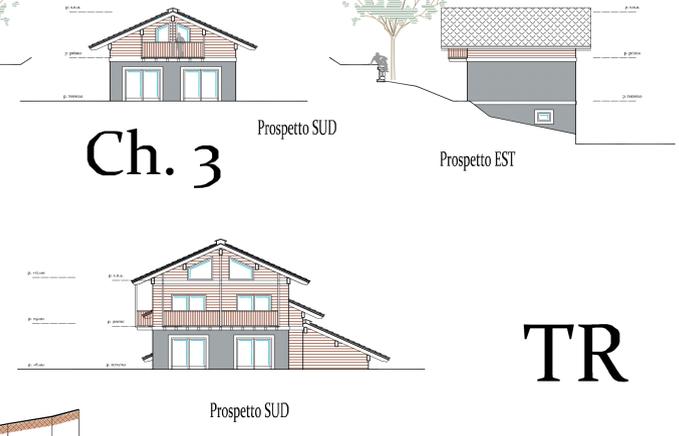


**TR**

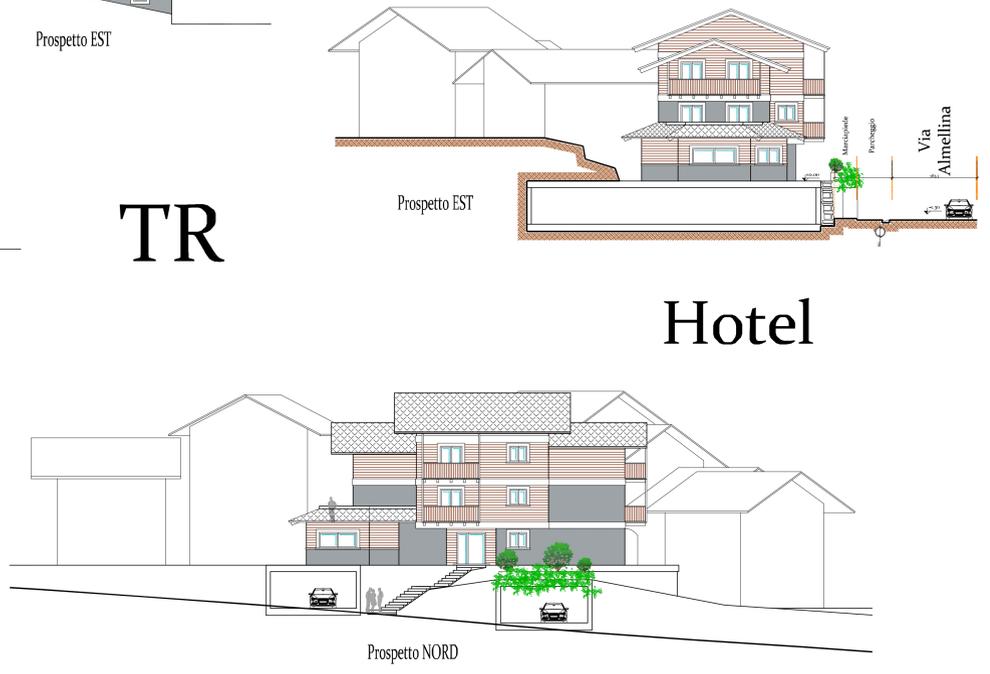

**Hotel**

**Ch. 4, 5, 6, 7**

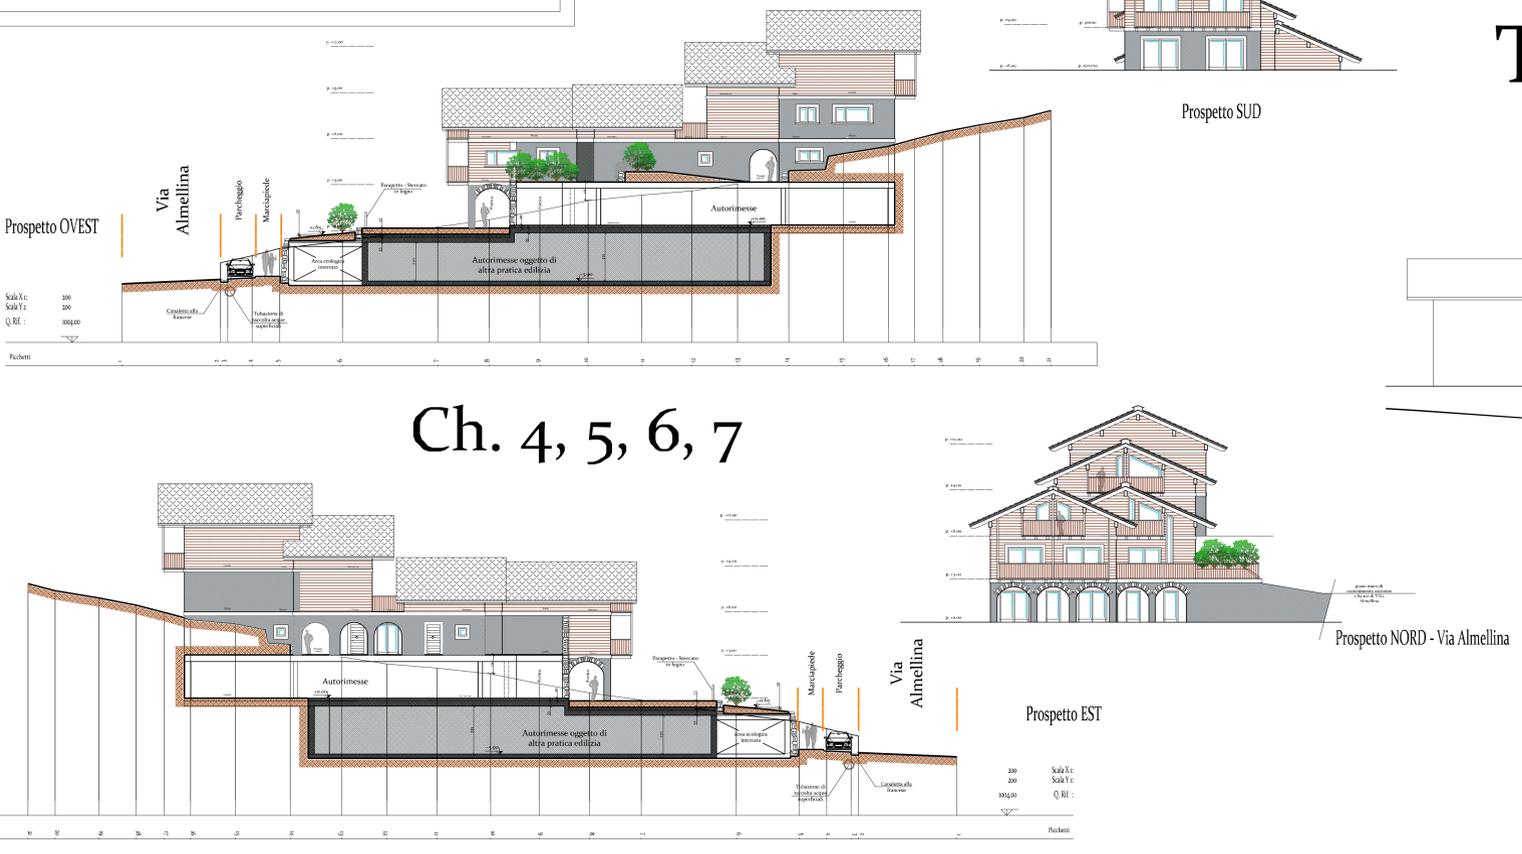

**RES**

