

PEC
**RECUPERO BORGATA FACENTE PARTE
DELL'ANNUCLEAMENTO RURALE DENOMINATO
"TETTI GHERRA"**

COMUNE:
**LIMONE PIEMONTE,
località Tetti Ghera**

COMMITTENTE:
LIFT RE

ELABORATO:
TAV 1 - INQUADRAMENTO

DATA:
Marzo 2024


PRATICA:
2023_031

PROGETTISTA:
Arch. Luca Massimino


via C. Chiappello, 1
12100 Cuneo
www.3mastudio.com
luca@3mastudio.com
3892739938

Estratto di carta geomorfologica
scala 1:500

----- limite annucleamento rurale
----- limite zona geomorfologica IIb

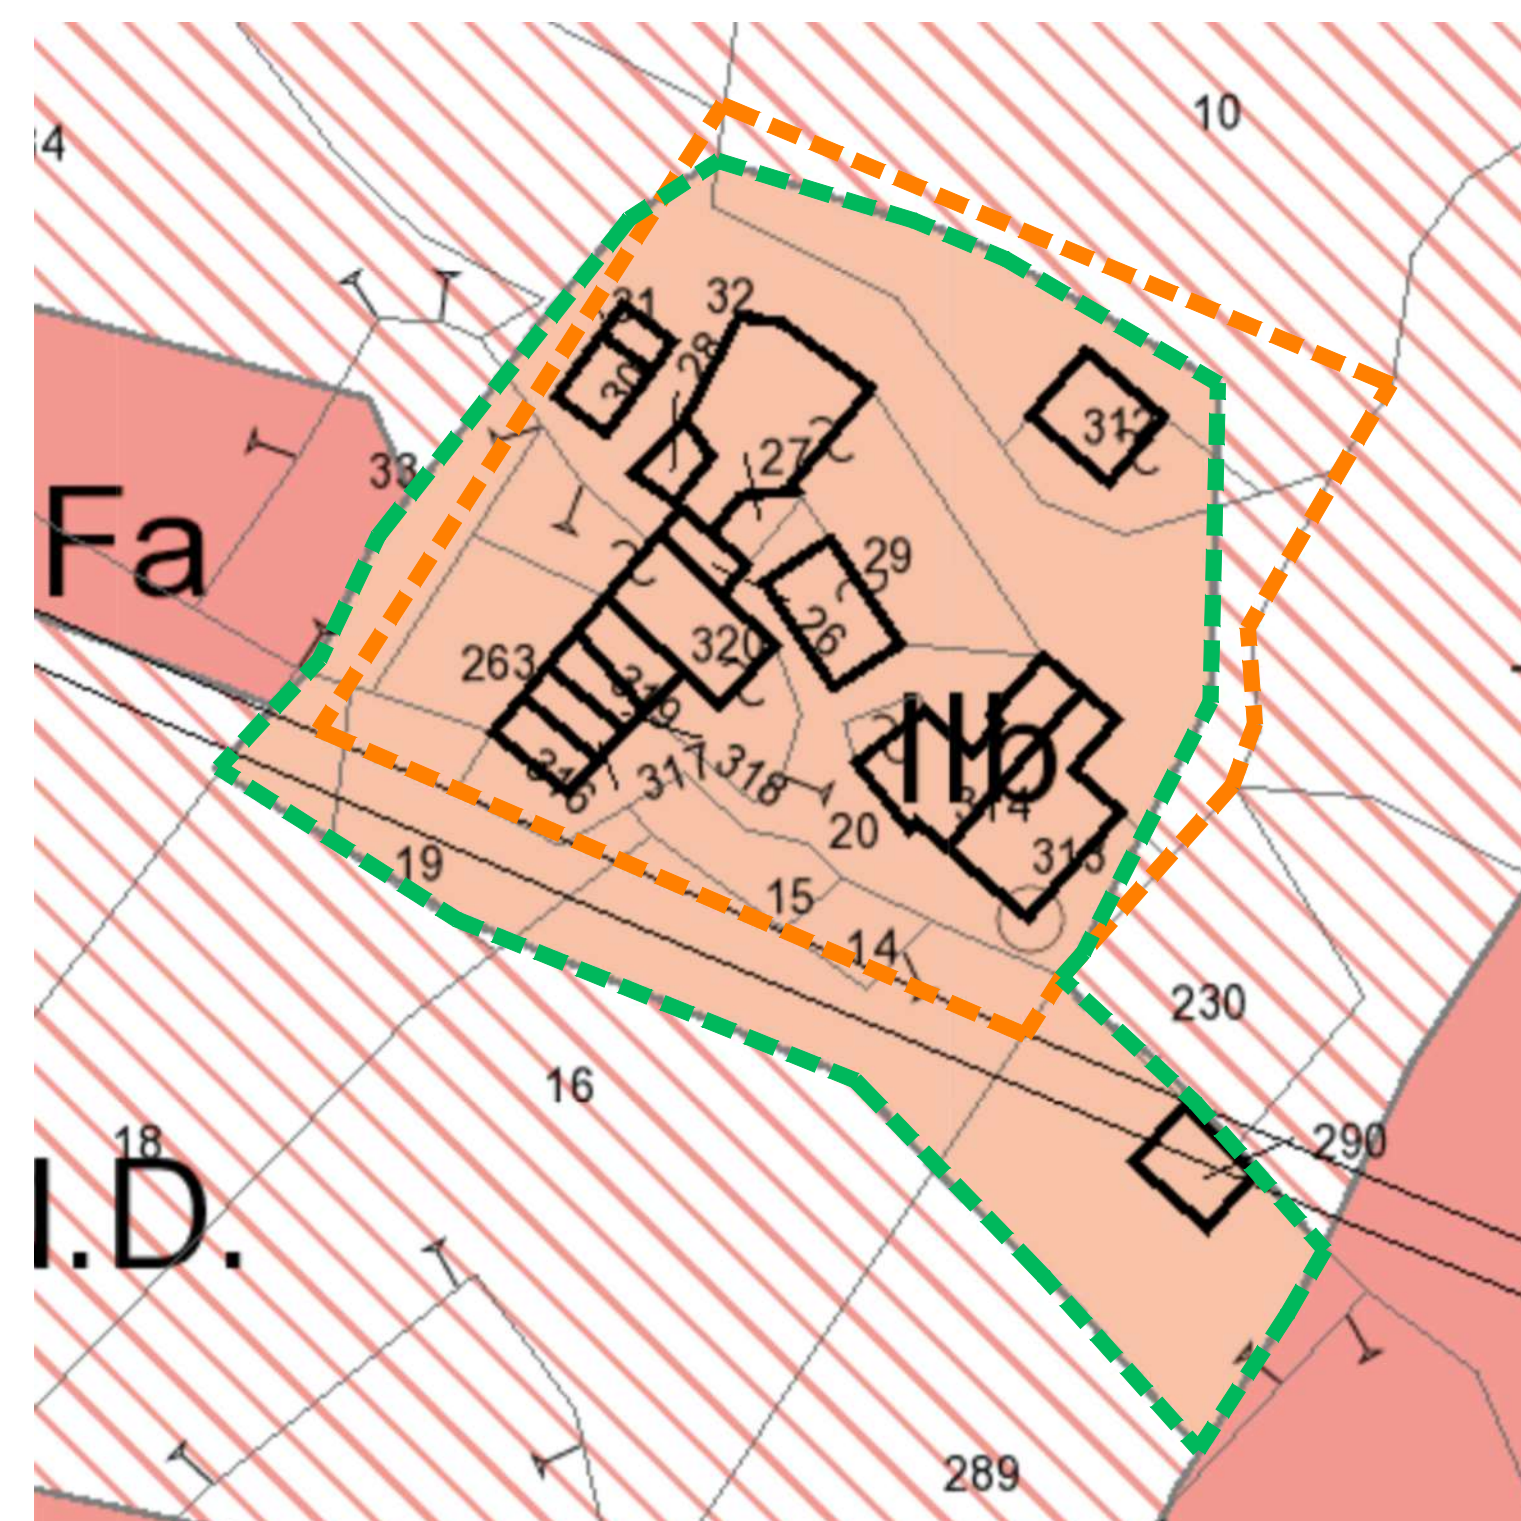

Estratto di PRG
zona AR - Annucleamenti Rurali - art. 23 nda
scala 1:1000

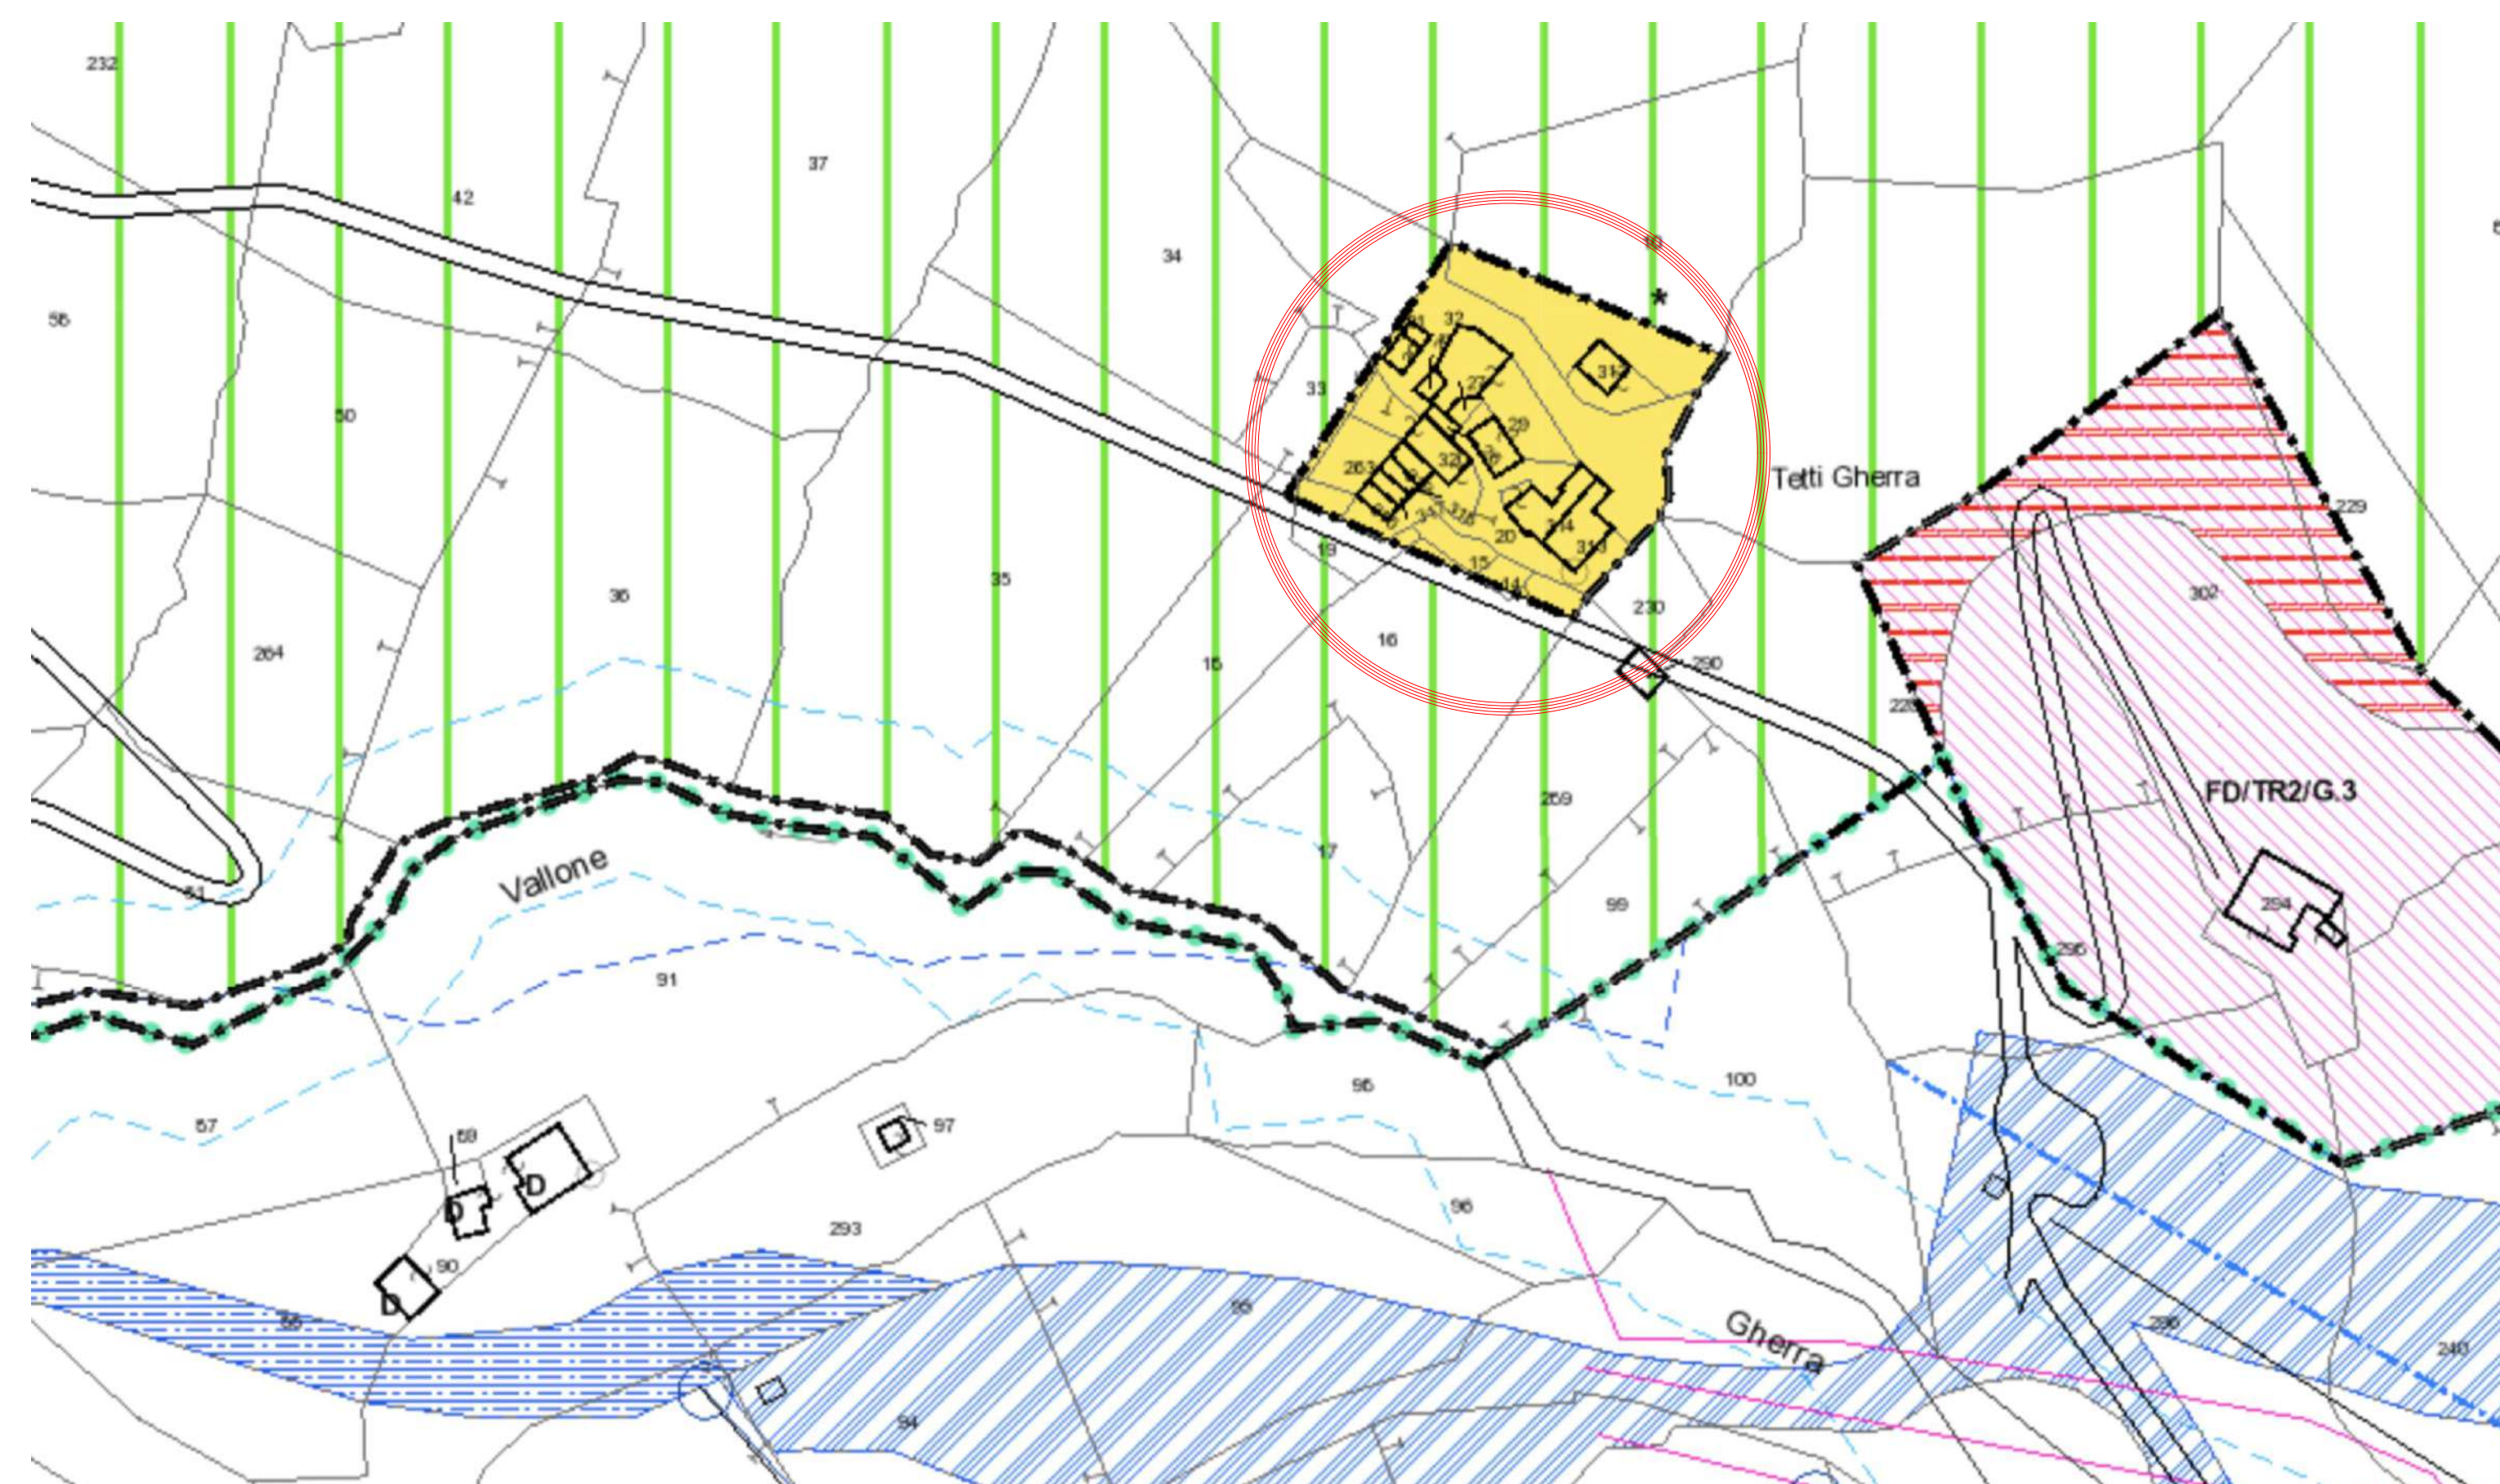

Estratto di mappa catastale
scala 1:1000

----- confine di proprietà



Estratto di mappa catastale di impianto
scala 1:1000

