



PEC
RECUPERO BORGATA FACENTE PARTE
DELL'ANNUCLEAMENTO RURALE DENOMINATO
"TETTI GHERRA"

COMUNE:
LIMONE PIEMONTE,
località Tetti Gherra

COMMITTENTE:
LIFT RE

ELABORATO:
TAV 3 - CALCOLO VOLUME ESISTENTE

DATA:
Marzo 2024

PRATICA:
2023_031

PROGETTISTA:
Arch. Luca Massimino

via C. Chiappello, 1
12100 Cuneo
www.3mastudio.com
luca@3mastudio.com
3892739938


PLANIMETRIA GENERALE
scala 1:200




CALCOLO VOLUME ESISTENTE

Totale superficie: 575 mq
Altezza teorica: 6 m
Volume totale: 3450 mc


F 34, m 313
Superficie: 82 mq
h teorica: 6 m
Volume: 492 mc

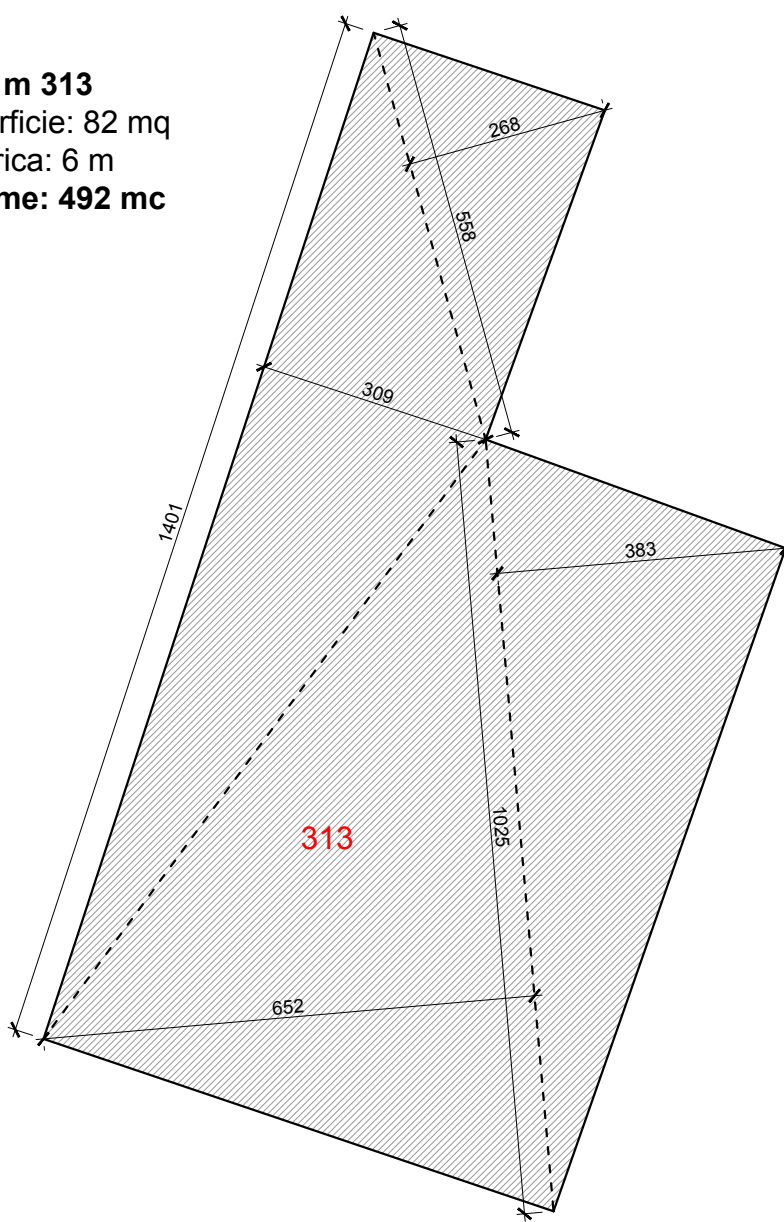


F 34, m 314
Superficie: 73 mq
h teorica: 6 m
Volume: 438 mc

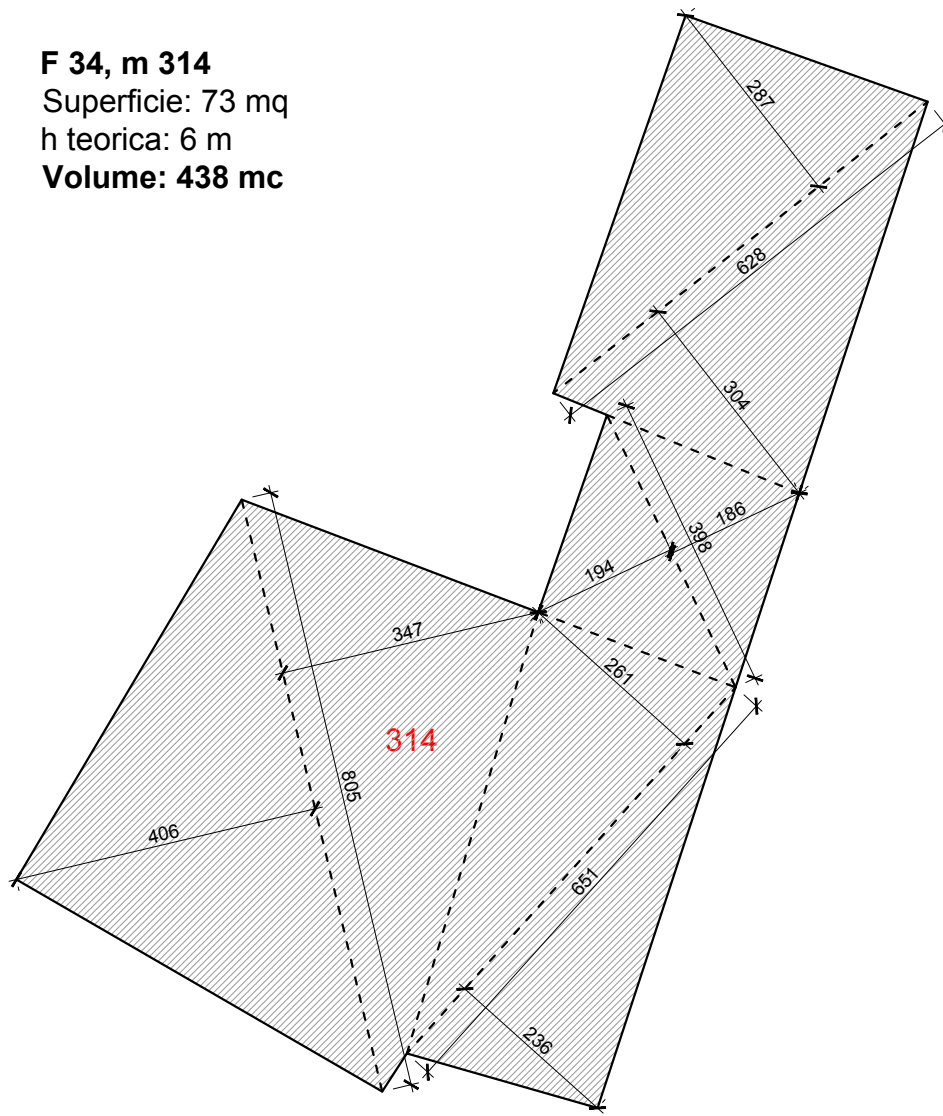


F 34, m 316
Superficie: 19 mq
h teorica: 6 m
Volume: 114 mc

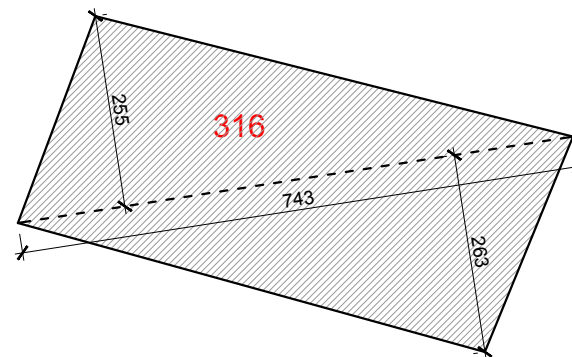


F 34, m 317
Superficie: 17 mq
h teorica: 6 m
Volume: 102 mc

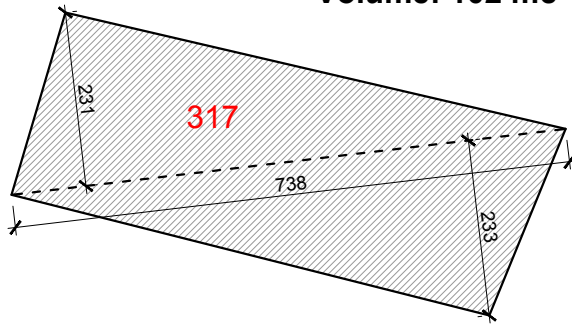


F 34, m 318
Superficie: 17 mq
h teorica: 6 m
Volume: 102 mc

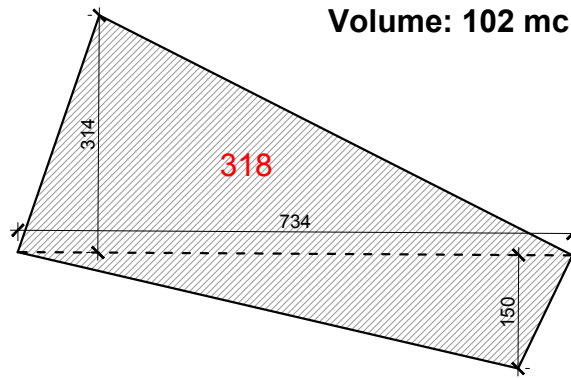


F 34, m 319
Superficie: 24 mq
h teorica: 6 m
Volume: 144 mc

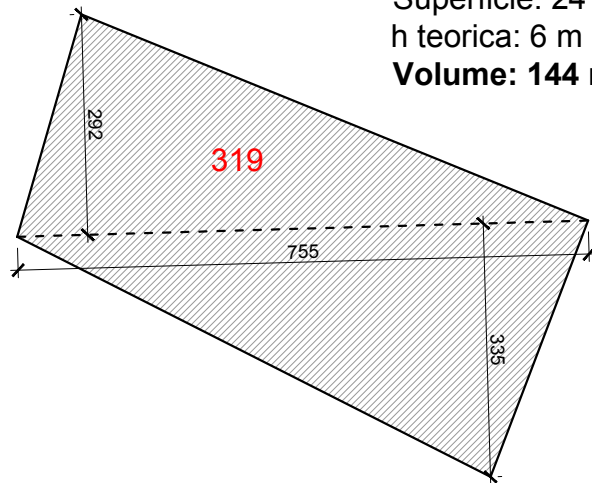


F 34, m 320
Superficie: 59 mq
h teorica: 6 m
Volume: 354 mc

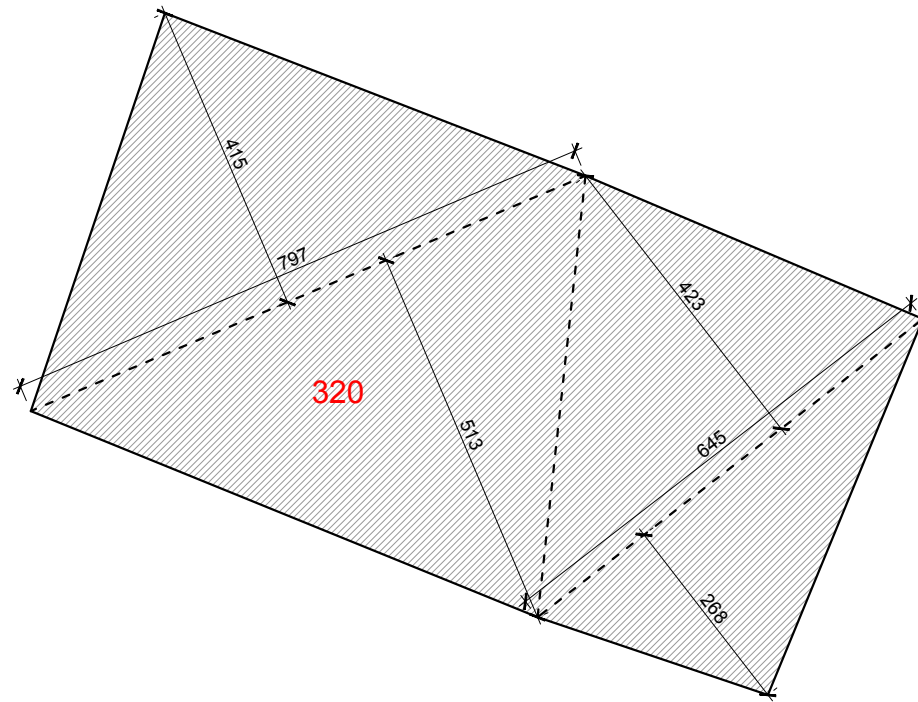


F 34, m 26
Superficie: 14 mq
h teorica: 6 m
Volume: 84 mc

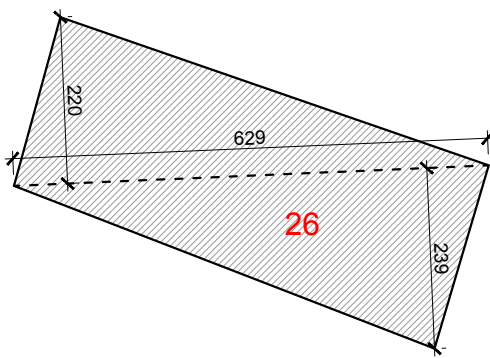


F 34, m 27
Superficie: 16 mq
h teorica: 6 m
Volume: 96 mc

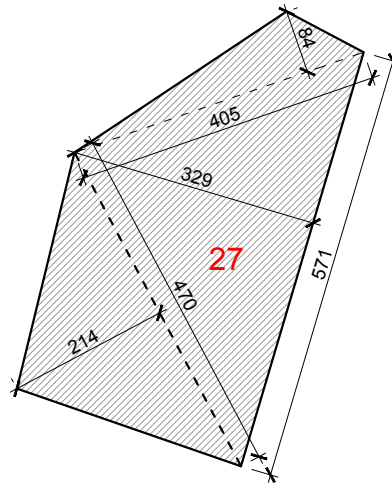


F 34, m 28
Superficie: 14 mq
h teorica: 6 m
Volume: 84 mc

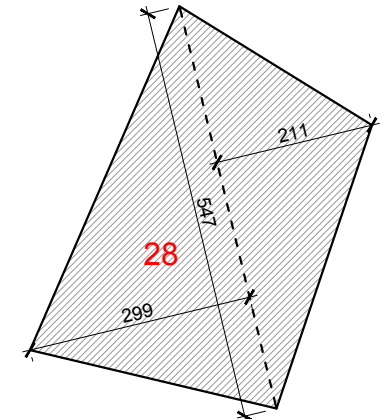


F 34, m 29 sub 1
Superficie: 46 mq
h teorica: 6 m
Volume: 276 mc

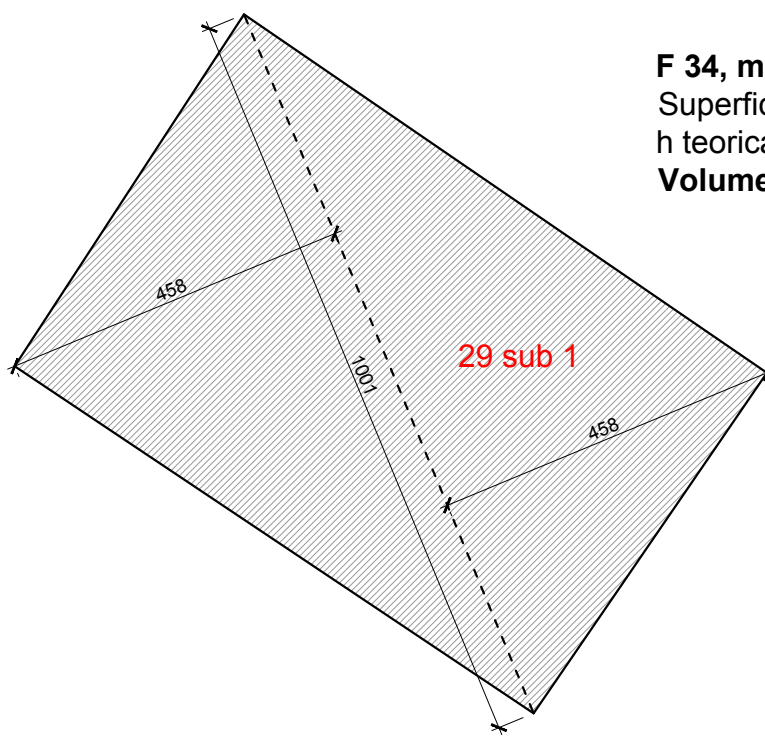

F 34, m 29 sub 2
Superficie: 100 mq
h teorica: 6 m
Volume: 600 mc

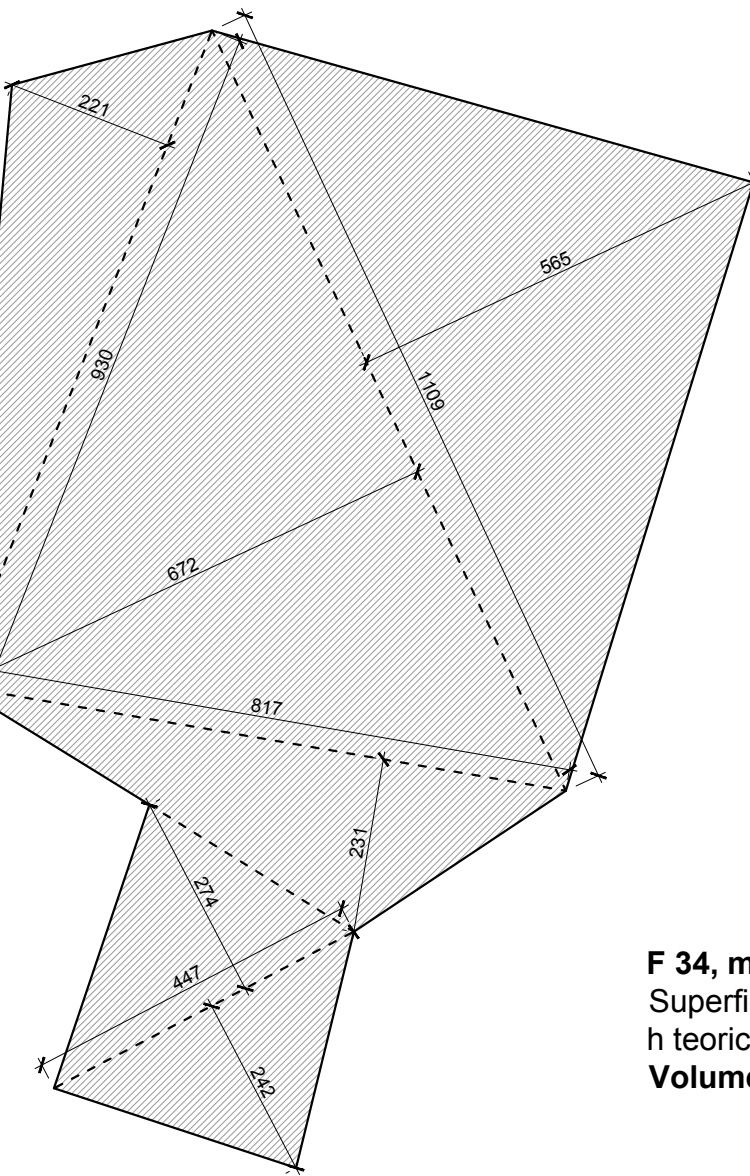

F 34, m 30
Superficie: 23 mq
h teorica: 6 m
Volume: 138 mc

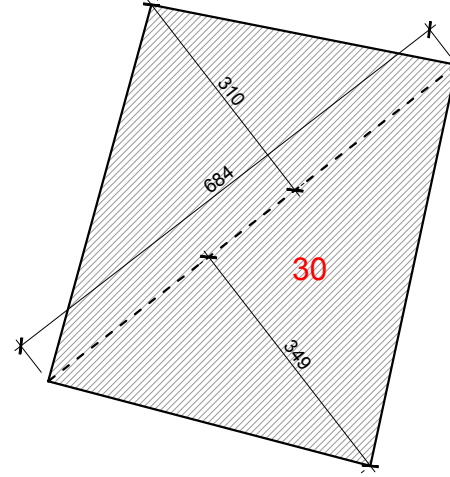

F 34, m 312
Superficie: 39 mq
h teorica: 6 m
Volume: 234 mc

