

Dott. Arch. Massimo DESMERO  
Via Roma n°59 - 0171 260476  
12011 - Borgo San Dalmazzo (CN)

Dott. Arch. Lorenzo MARTINELLI  
Dott. Arch. Sergio ZORNIOTTI  
Via Staffarda n°7 - 0172 636426  
12045 - Fossano (CN)

COMUNE	LIMONE PIEMONTE
OGGETTO	INTERVENTO TURISTICO RICETTIVO
LOCALITA'	CAMPO PRINCIPE
ZONA URBANISTICA	3/TR2/G.2
COMMITT.	S.A.I. s.r.l. - Porta Rossa S.p.A.

OPERE DI URBANIZZAZIONE  
RETI ACQUEDOTTO, FOGNATURA ED ACQUE BIANCHE


Pratica	3296 - 1703	Scala	1:250	Tavola	7.a
Data	APRILE 2018				
Aggiorn.					

LEGENDA RETI

<b>FOGNATURA</b>	RETE ESISTENTE CON RELATIVI POZZETTI (caratteristiche tubazioni)
	ALLACCI IN PROGETTO CON RELATIVI POZZETTI (Tubazione in PVC Ø esterno 315 Classe S40)
<b>ACQUEDOTTO</b>	RETE ESISTENTE CON RELATIVI POZZETTI (caratteristiche tubazioni)
	RETE ESISTENTE DA VALUTARE SPOSTAMENTO SE INTERFERENTE CON INTERRATI (Tubazione in PE Ø 150)
	RETE IN PROGETTO PROPOSTA PER EVENTUALE SOSTITUZIONE RETE ESISTENTE (Tubazione in HDPE Ø 150/160)
<b>ACQUE BIANCHE</b>	TUBAZIONE ESISTENTE CON SCARICO DIRETTO AL CORSO D'ACQUA
	RETE ACQUE BIANCHE ESISTENTE CON RELATIVO POZZETTO
	CIRCOLAZIONE STRADALE ESISTENTE
	RETE IN PROGETTO PER RACCOLTA ACQUE PARCHEGGIO, COPERTURE E DRENASSI FABBRICATI (Tubazione in PVC Ø esterno 315 Classe S40)
	CADITOIA STRADALE IN PROGETTO

LEGENDA

<b>A - UTILIZZAZIONE EDILIZIA DELL'AREA</b>		
DESTINAZIONE D'USO A - AZIENDA ALBERGHIERA		4.940 mc
DESTINAZIONE D'USO G - APPARTAMENTI VACANZA		6.780 mc
DESTINAZIONE D'USO R - RESIDENZIALE		4.500 mc
<b>B - SUPERFICIE A SERVIZI</b>		
PARCHEGGI PUBBLICI (REPERTI)		1.190 mq
AREE VERDI E PERCORSI PRIVATI DA ASSERVIRE AD USO PUBBLICO REPERTI ALL'INTERNO DEL COMPARTO 3/TR2/G.2		1.020 mq
AREE VERDI E PERCORSI PRIVATI DA ASSERVIRE AD USO PUBBLICO REPERTI ALL'INTERNO DEL COMPARTO 3/TR2/G.1		330 mq
<b>C - VIABILITA'</b>		
VIA MILLIBORGO - SEDIME CATASTALE		450 mq
VIA MILLIBORGO - SEDIME ATTUALE		685 mq
STRADA PRIVATA		690 mq
<b>D - VIABILITA' ESTERNA ALLA ZONA 3/TR2/G.1</b>		
AMPLIAMENTO VIA SAN GIOVANNI		67 mq
SUPERFICIE COPERTA		

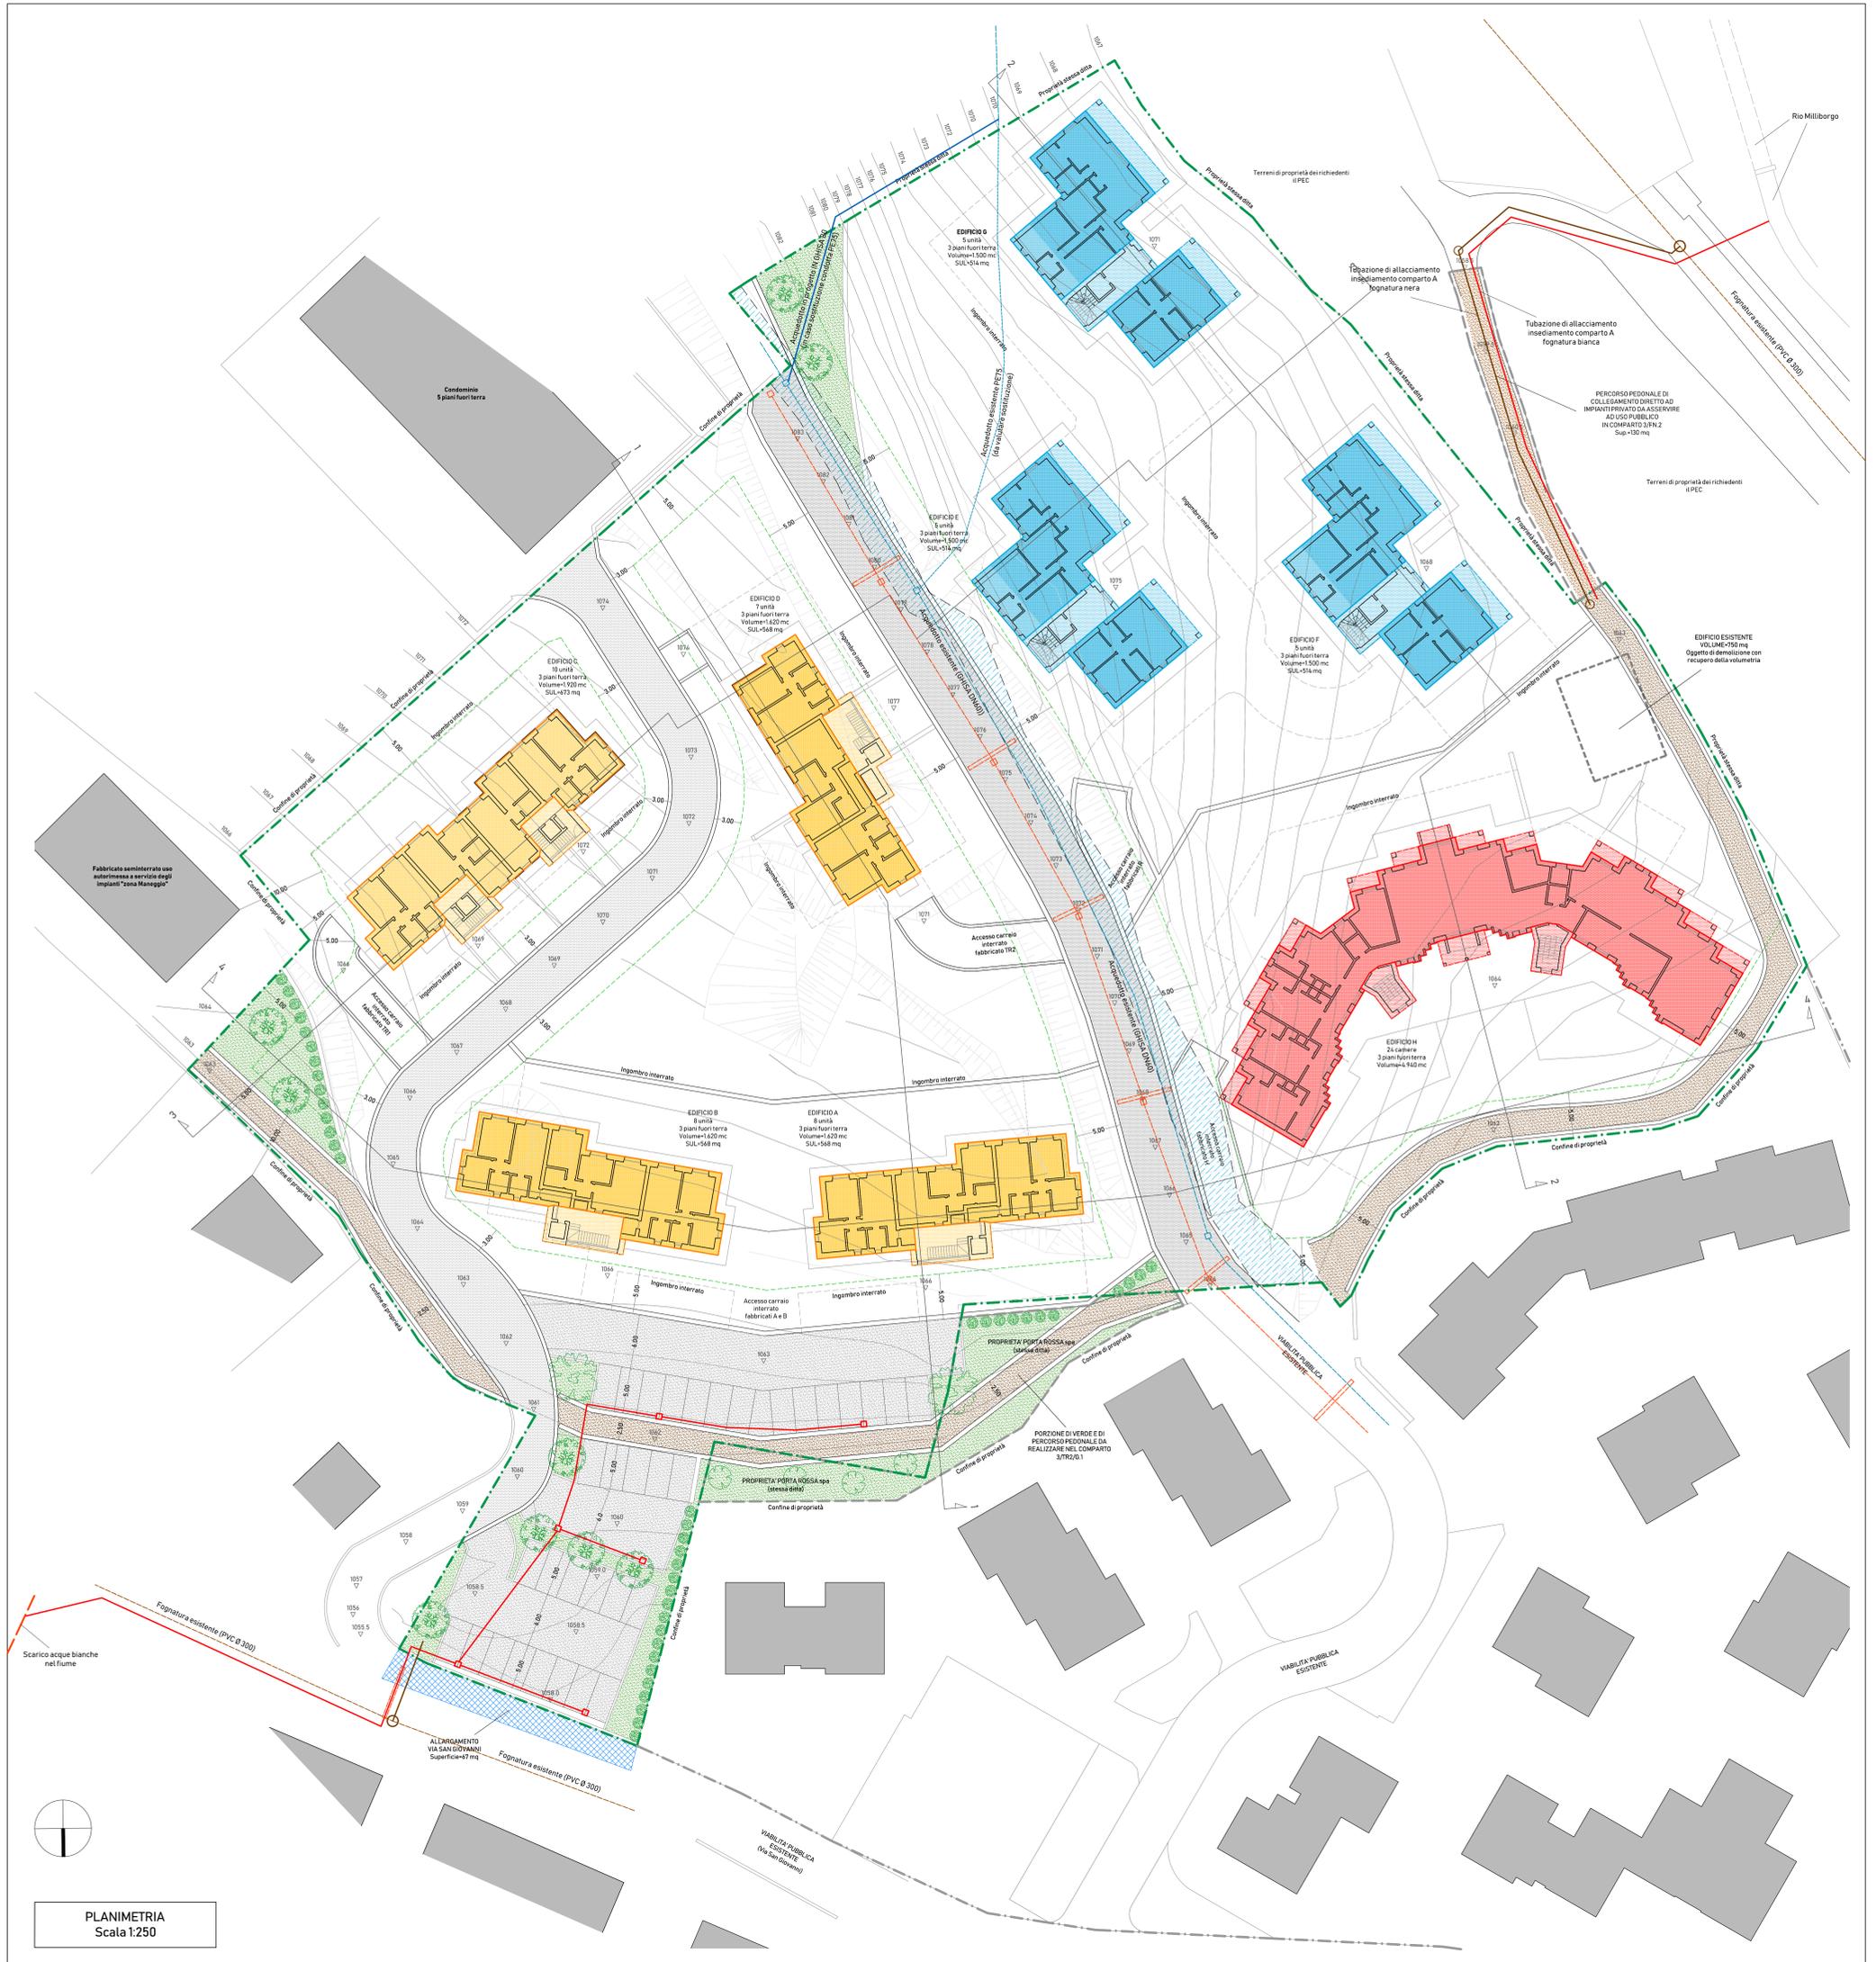

PLANIMETRIA  
Scala 1:250