

**PROPRIETA':**

Soc. LIM-ONE con sede in CUNEO  
Via Roma n. 37

LIM-ONE SRL  
Sede e luogo conservazione Documenti Fiscali:  
Via Roma 37 - 12100 CUNEO  
Reg. Imp. / C. F. / N. A. / 0353842017  
N. REA 291262701

**COMUNE di LIMONE PIEMONTE**

**PROGETTO: VARIANTE AL PEC APPROVATO con convenzione edilizia rep. 96859 racc. 11574 del 29/04/2015**  
Ambito di P.R.G.C. 3/TR2/G.3  
F.3, mapp. 1562 (ex. 200, 579, 677)  
12015 Limone Piemonte, Via Almelina

STUDIO ARCHITETTURA  
Arch. Alberto FANTINO  
Via ROMA 37  
12100 CUNEO  
tel. 348 3208030

3G studio  
Paolo FERRO  
Michelangelo MACCARIO  
Via Genova 4  
12015 LIMONE PIEMONTE  
3gproget@gmail.com



**Sezioni  
Stato Attuale**


SCALA 1:200




**TAV. 3**

DATA: 17.10.2017


SEZ. D-D

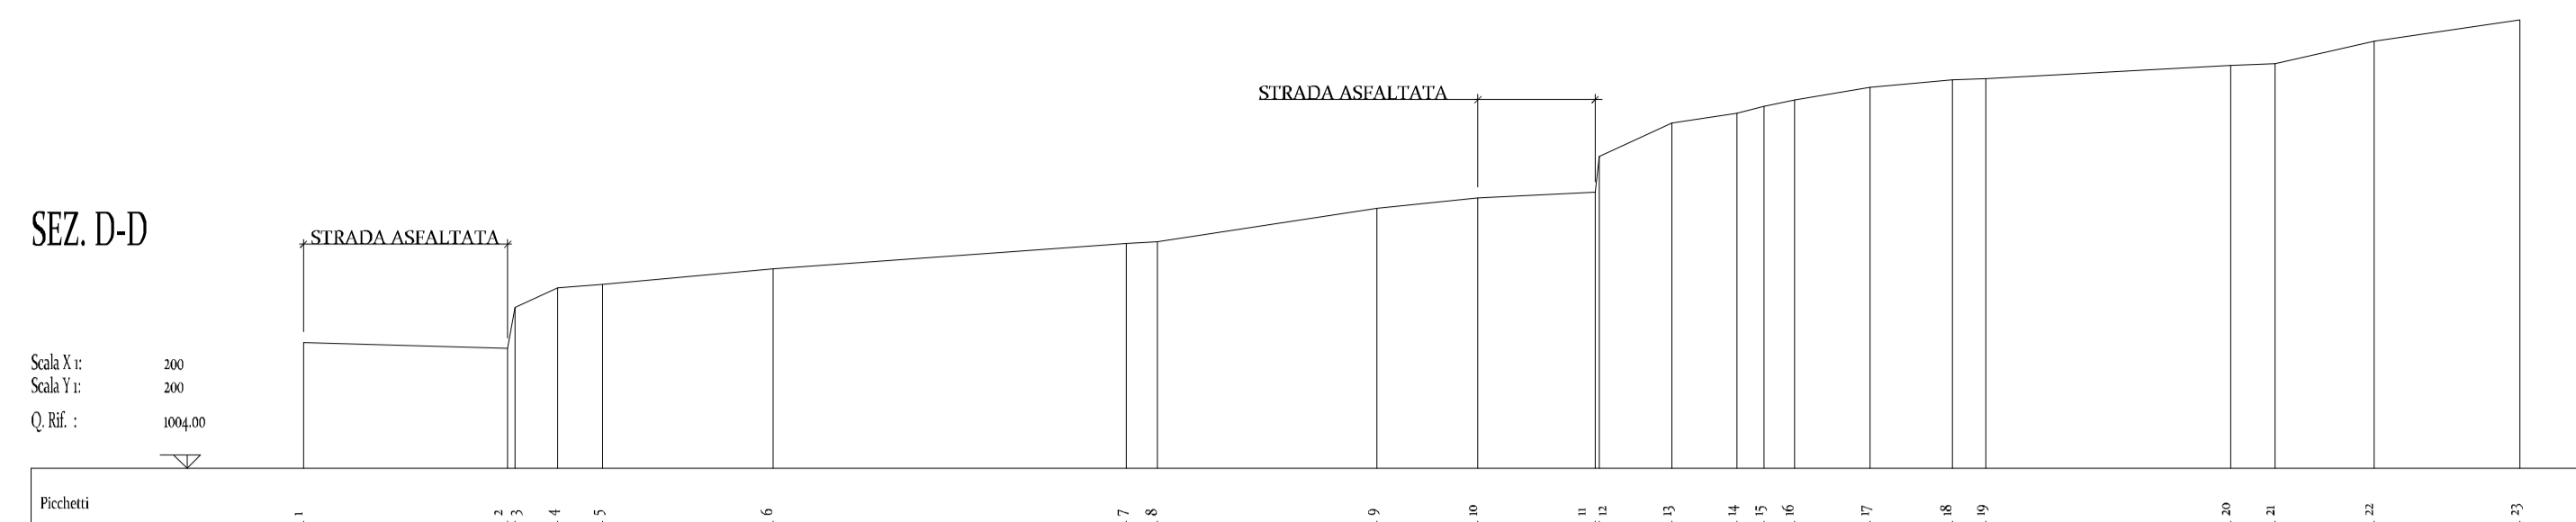


SEZ. G-G

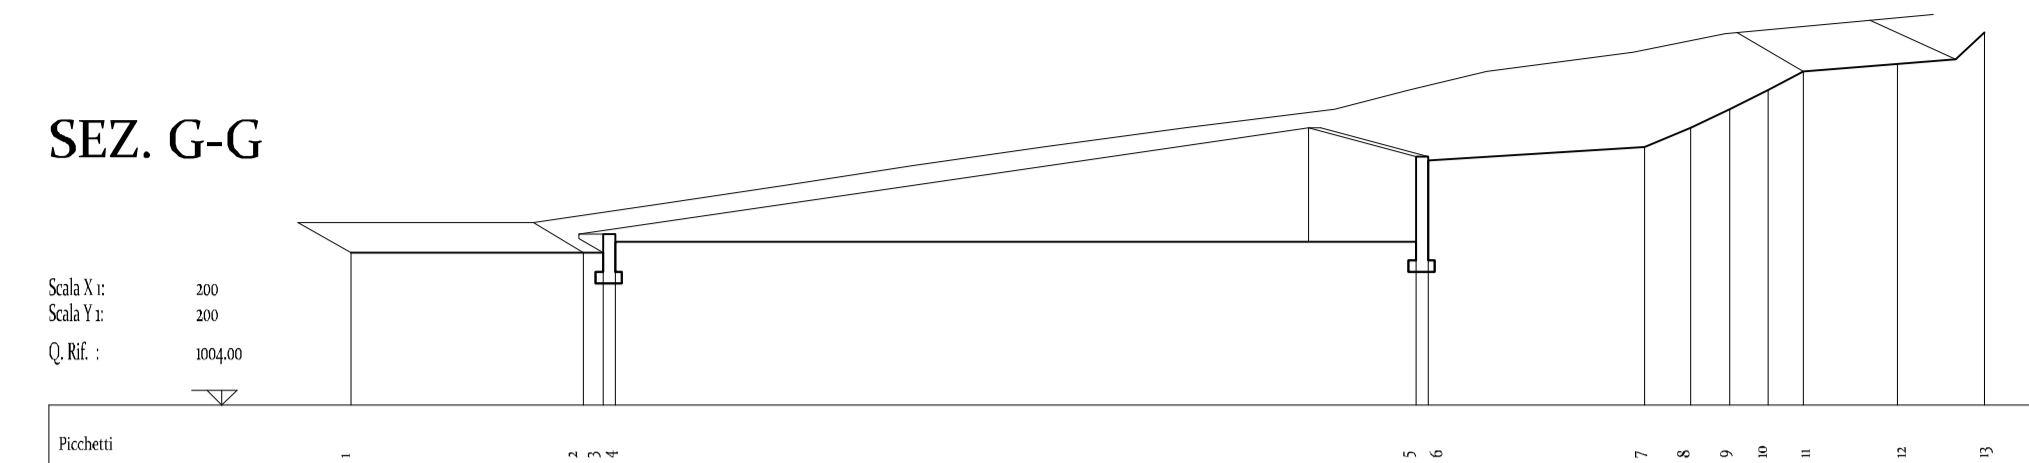

SEZ. C-C

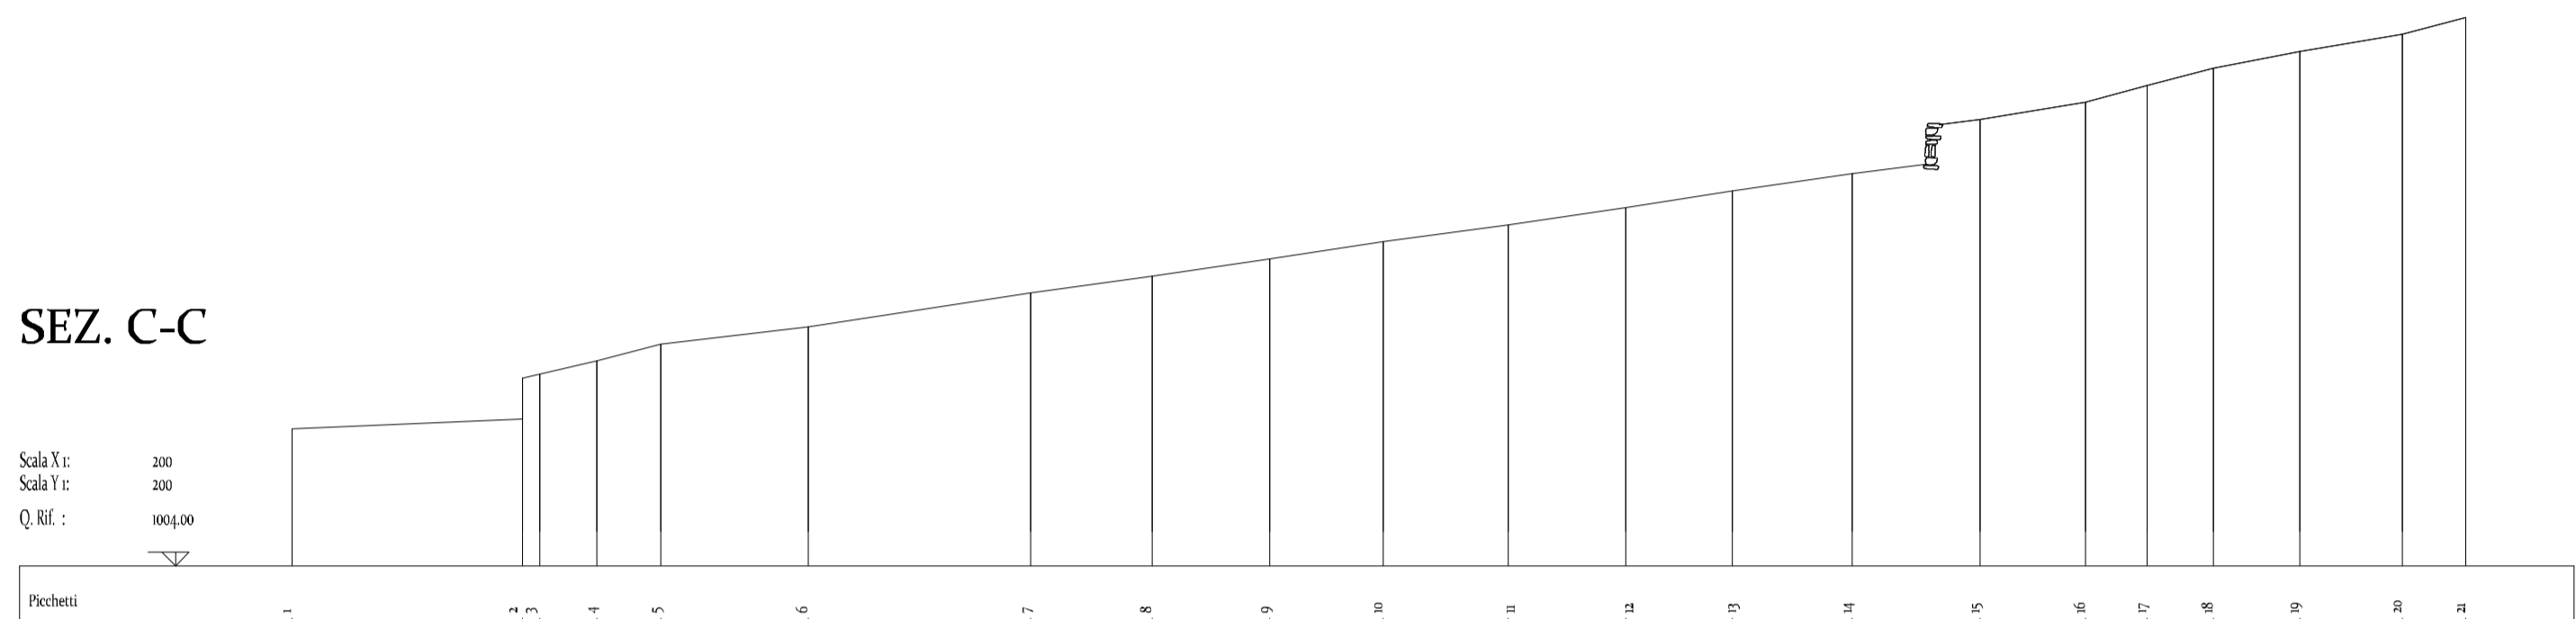


SEZ. F-F

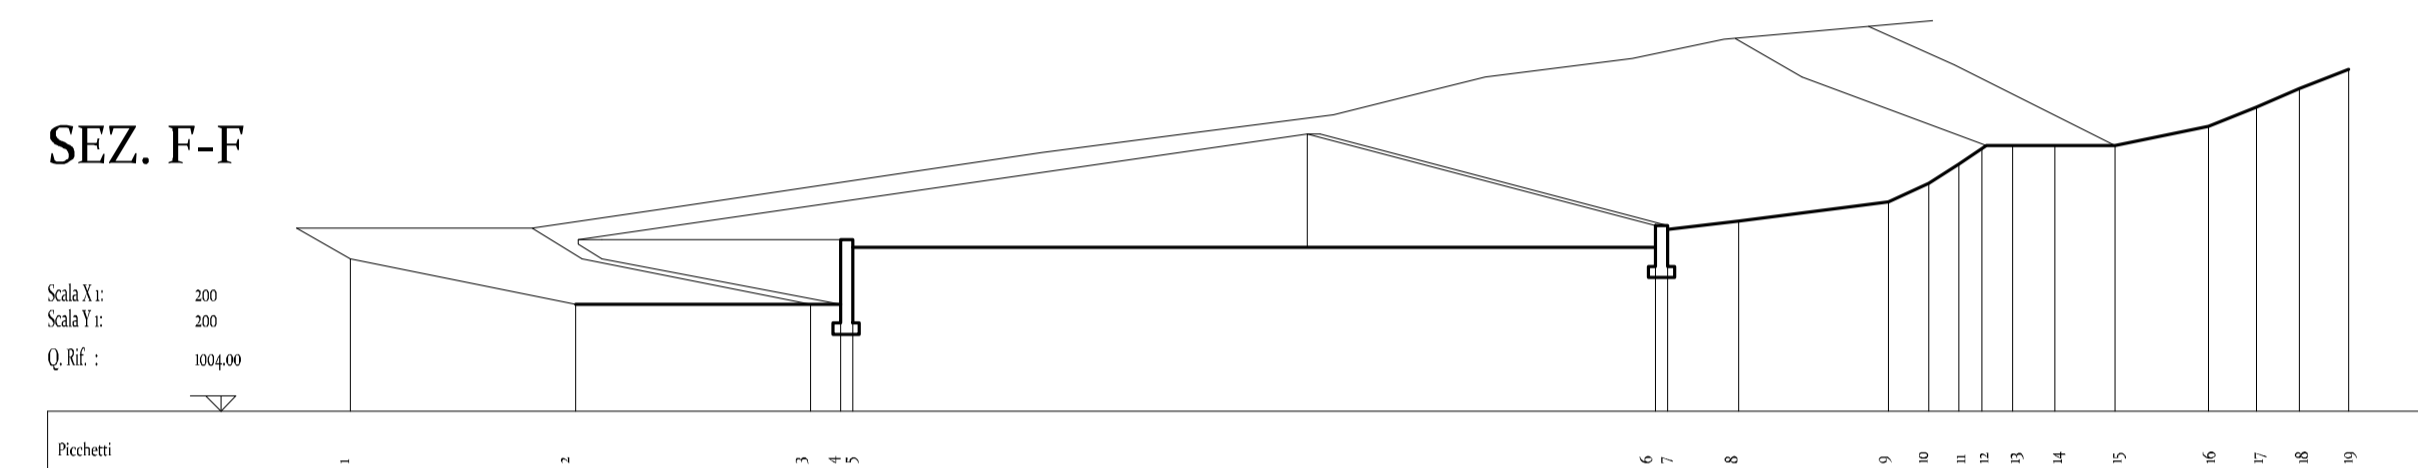

SEZ. B-B



SEZ. E-E

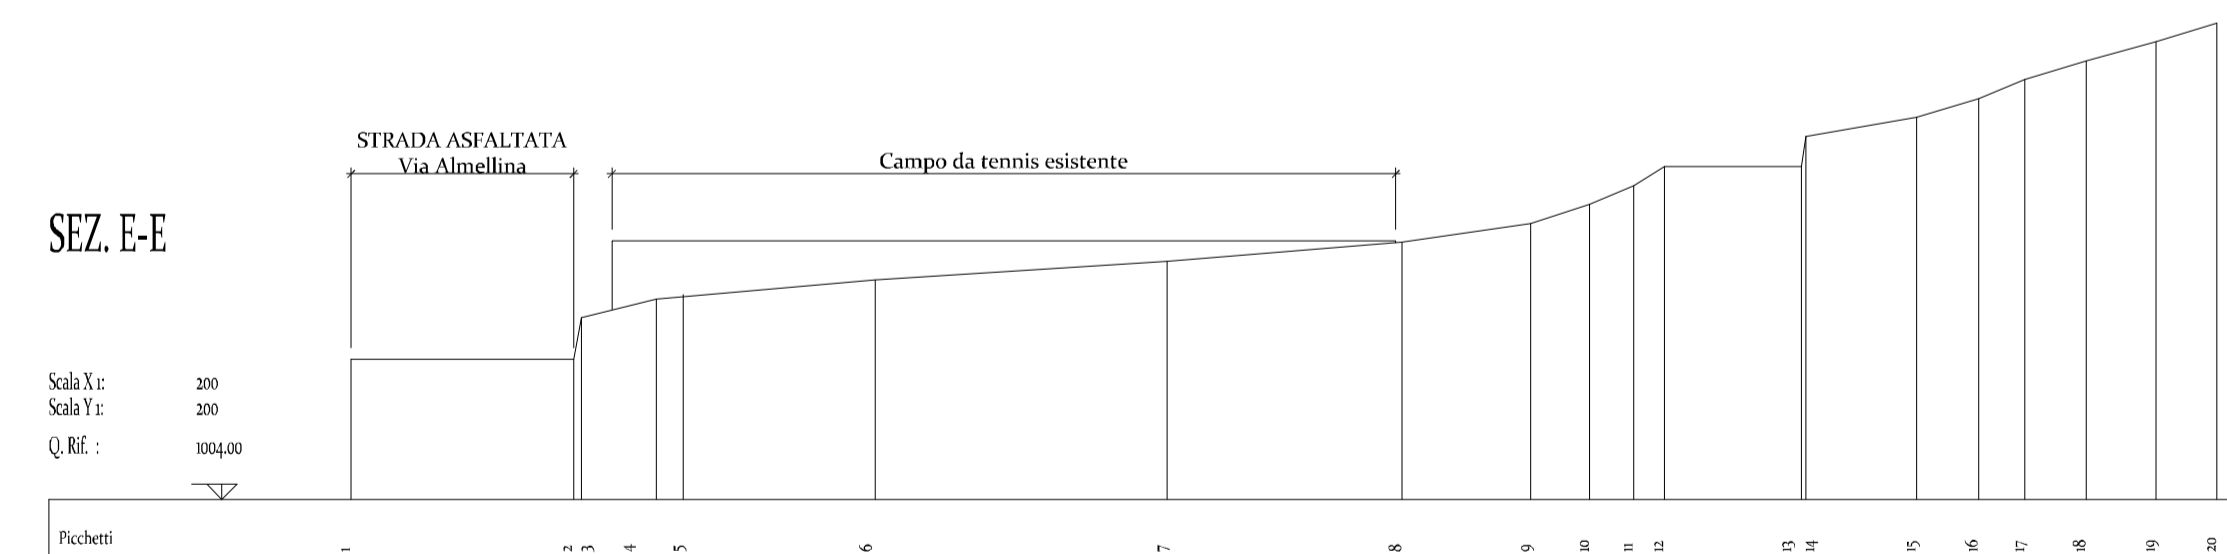

SEZ. A-A

