3mastudio

PEC

RECUPERO BORGATA FACENTE PARTE DELL'ANNUCLEAMENTO RURALE DENOMINATO "TETTI GHERRA"

COMUNE:
LIMONE PIEMONTE,
località Tetti Gherra

COMMITTENTE:
LIFT RE

ELABORATO:
TAV 5 - CHALET 1-2-3 - Piante


DATA:
Marzo 2024

PRATICA:
2023_031

PROGETTISTA:


Arch. Luca Massimino
via C. Chiapello, 1
12100 Cuneo
www.3mastudio.com
luca@3mastudio.com
3892739938

CHALET 1-2-3
PIANTA QUOTA +000
scala 1:100

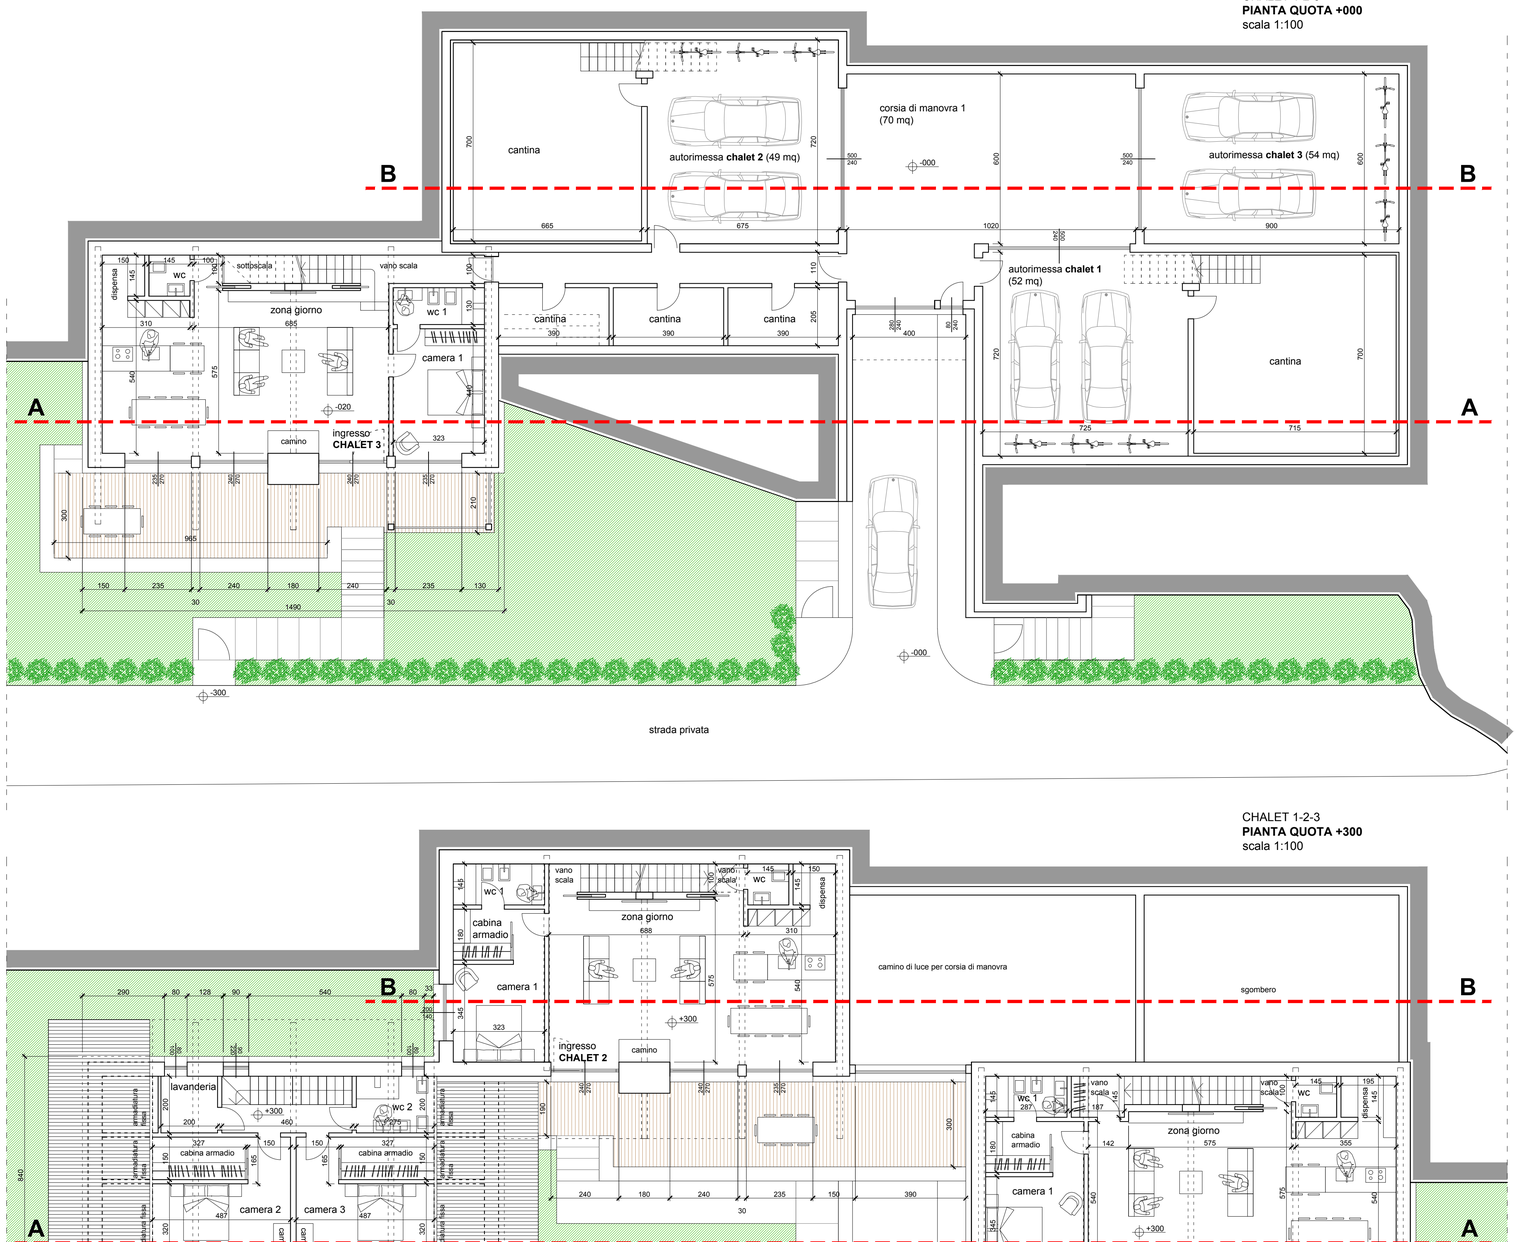


CHALET 1-2-3
PIANTA QUOTA +300
scala 1:100

CHALET 1-2-3
PIANTA QUOTA +620
scala 1:100

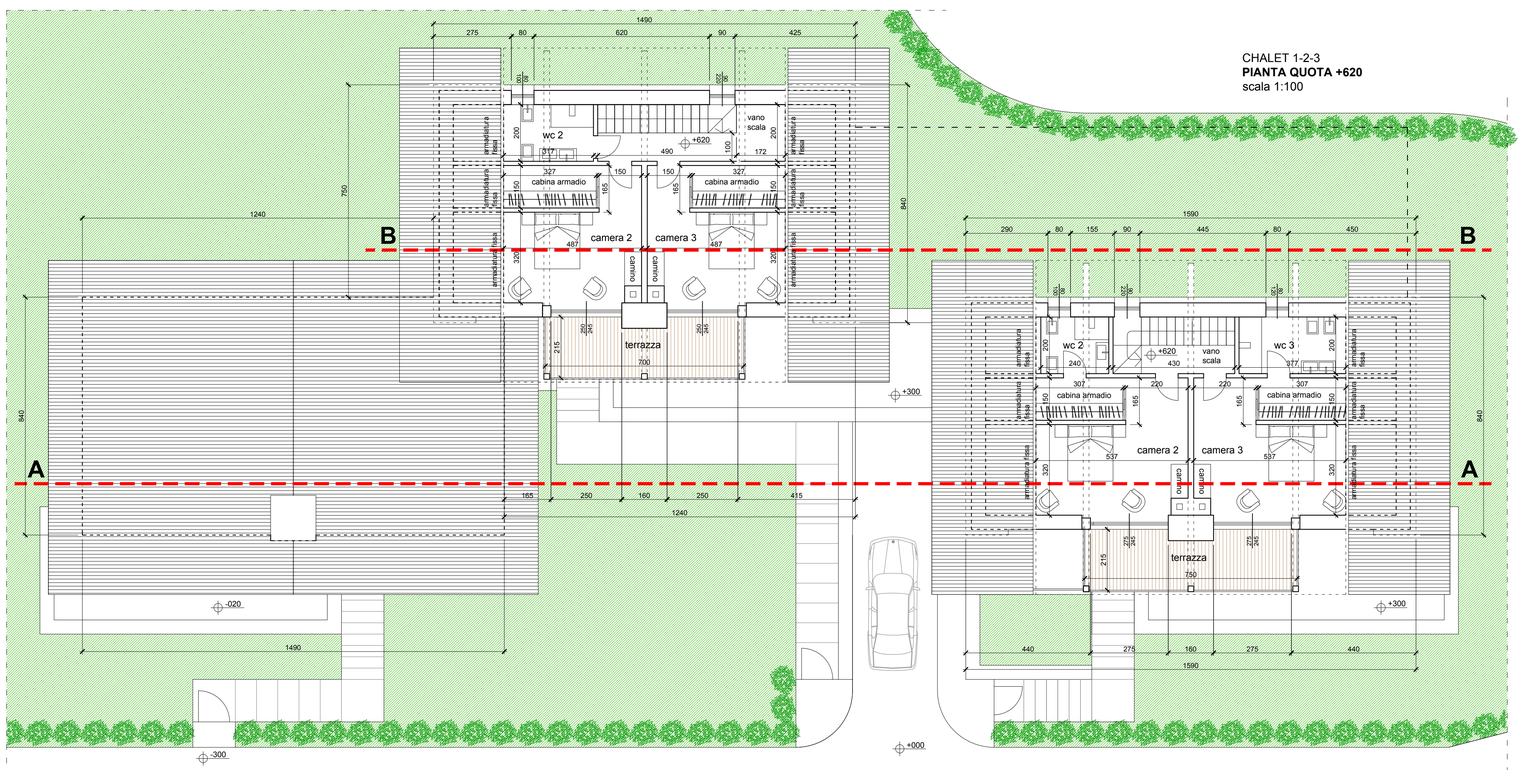

CHALET 1
verifiche altezze
locali sottotetto

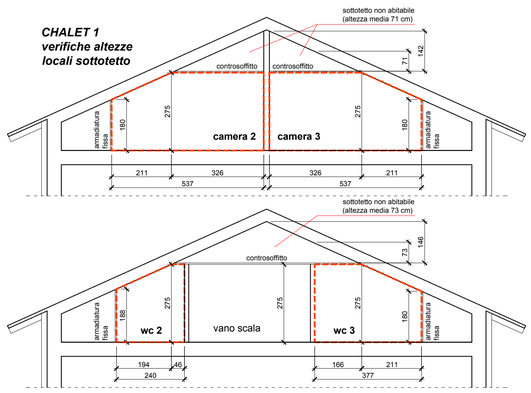



CAMERE 2 e 3
superficie sezione: 13,8 mq
base: 5,37 m
altezza media (13,8 / 5,37) = 2,57 m

WC 2
superficie sezione: 5,8 mq
base: 2,4 m
altezza media (5,8 / 2,4) = 2,42 m

WC 3
superficie sezione: 9,4 mq
base: 3,77 m
altezza media (9,4 / 3,77) = 2,49 m

CHALET 2
verifiche altezze
locali sottotetto

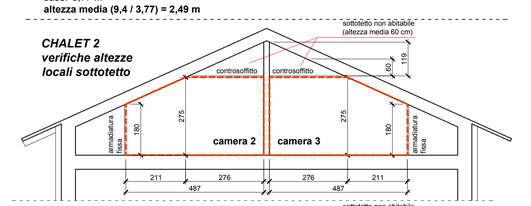

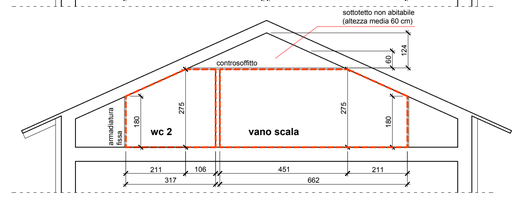



CAMERE 2 e 3
superficie sezione: 12,4 mq
base: 4,87 m
altezza media (13,8 / 5,37) = 2,55 m

WC 2
superficie sezione: 7,7 mq
base: 3,17 m
altezza media (7,7 / 3,17) = 2,43 m

vano scala
superficie sezione: 17,2 mq
base: 6,62 m
altezza media (17,2 / 6,62) = 2,60 m

CHALET 3
verifiche altezze
locali sottotetto

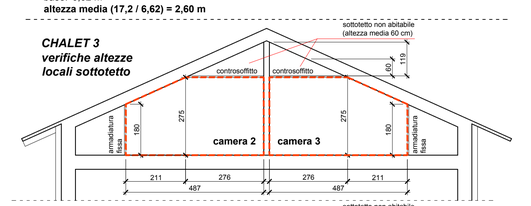

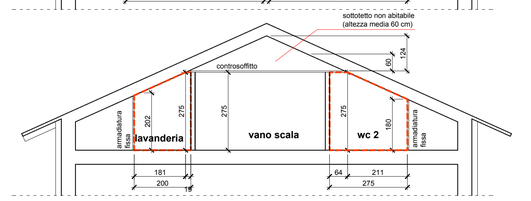

CAMERE 2 e 3
superficie sezione: 12,4 mq
base: 4,87 m
altezza media (13,8 / 5,37) = 2,55 m

WC 2
superficie sezione: 6,6 mq
base: 2,75 m
altezza media (6,6 / 2,75) = 2,40 m

lavanderia
superficie sezione: 4,8 mq
base: 2 m
altezza media (4,8 / 2) = 2,40 m

VERIFICA RAE

CHALET 1
PIANO TERRA
camera 1 (compresa cab armadio)
S: 19 mq
Sfin: 7 mq
h_m: 2,4 mq

wc
ventilazione meccanica

wc 1
ventilazione meccanica

zona giorno (compresa dispensa)
S: 63 mq
Sfin: 21 mq
h_m: 7,9 mq

PIANO PRIMO
camera 2 (compresa cab armadio)
S: 25 mq
Sfin: 6,7 mq
h_m: 3,1 mq

wc 2
S: 4,8 mq
Sfin: 0,8 mq
h_m: 0,6 mq

camera 3 (compresa cab armadio)
S: 25 mq
Sfin: 6,7 mq
h_m: 3,1 mq

wc 3
S: 7,5 mq
Sfin: 1 mq
h_m: 0,9 mq

CHALET 2
PIANO TERRA
camera 1 (compresa cab armadio)
S: 17 mq
Sfin: 2,8 mq
h_m: 2,1 mq

wc
ventilazione meccanica

wc 1
ventilazione meccanica

zona giorno (compresa dispensa)
S: 59 mq
Sfin: 19 mq
h_m: 7,4 mq

PIANO PRIMO
camera 2 (compresa cab armadio)
S: 22,8 mq
Sfin: 6,7 mq
h_m: 2,8 mq

wc 2
S: 6,3 mq
Sfin: 0,8 mq
h_m: 0,8 mq

camera 3 (compresa cab armadio)
S: 22,8 mq
Sfin: 6,7 mq
h_m: 2,8 mq

lavanderia
S: 3,1 mq
Sfin: 1 mq
h_m: 0,4 mq

CHALET 3
PIANO TERRA
camera 1
S: 14,2 mq
Sfin: 6,3 mq
h_m: 1,8 mq

wc
ventilazione meccanica

wc 1
ventilazione meccanica

zona giorno (compresa dispensa)
S: 58,5 mq
Sfin: 25,6 mq
h_m: 7,3 mq

PIANO PRIMO
camera 2 (compresa cab armadio)
S: 22,8 mq
Sfin: 6,1 mq
h_m: 2,8 mq

wc 2
S: 5,5 mq
Sfin: 1 mq
h_m: 0,7 mq

camera 3 (compresa cab armadio)
S: 22,8 mq
Sfin: 6,1 mq
h_m: 2,8 mq

lavanderia
S: 4,6 mq
Sfin: 1 mq
h_m: 0,6 mq