

**COMUNE DI LIMONE PIEMONTE  
PIANO REGOLATORE GENERALE**

(APPROVATO CON D.G.R. N. 28-15316 DEL 12/04/2005)

**VARIANTE PARZIALE N. 37**

(ai sensi del 5° comma art. 17, L.R. 56/77 e succ. mod. ed int.)

**TaV. 0.1 - LEGENDA TAVOLE IN SCALA 1:5.000**

PROGETTO PRELIMINARE ADOTTATO CON	D.C. NR.	27	DEL	27/07/2018
PROGETTO PRELIMINARE RIADOTTATO CON	D.C. NR.	14	DEL	08/04/2019
PRONUNCIA DELLA PROVINCIA	D.D. NR.	948	DEL	04/06/2019
PROGETTO DEFINITIVO APPROVATO CON	D.C. NR.	62	DEL	28/11/2019

**Sindaco:**

**Segretario Comunale:**


**Responsabile del Procedimento:**

**PROGETTO**

**Direttore tecnico  
e Progettista**


Arch. Fabio GALLO

**AREE A PREVALENTE DESTINAZIONE RESIDENZIALE**

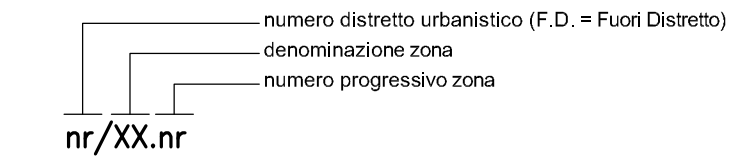

- nr/R1** complessi di interesse storico-artistico-ambientali
- nr/R2** aree di recente edificazione a capacità insediativa esaurita
- nr/R3** aree di completamento
- nr/R4** aree di nuovo impianto

**AREE A PREVALENTE DESTINAZIONE TERZIARIA**

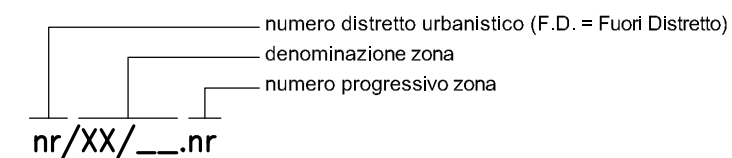

- nr/TR1/** aree per insediamenti turistico-ricettivi esistenti confermati
- nr/TR2/** aree per insediamenti turistico-ricettivi di nuovo impianto
- A** alberghiere
- CF** case per ferie
- G** generiche
- C** campeggi
- S** speciali
- nr./TSR** aree per impianti sportivi-ricreativi
- suddivisione aree in sub-ambiti di intervento

**AREE A PREVALENTE DESTINAZIONE PRODUTTIVA**

- nr./P1** aree per impianti produttivi esistenti confermati

**ALTRE AREE**

- E** annucleamenti rurali (A.R.)
- E** aree agricole produttive
- E1** aree agricole di rispetto degli abitati
- E2** aree agricole di salvaguardia ambientale



- E3** aree agricole speciali
- limite comprensorio sciabile con suddivisione tipologie aree sciabili:
- ASa** aree sciabili già attrezzate ed eventualmente interessate da interventi di ristrutturazione o di riordino
- AB** aree per bacini idrici per innevamento programmato



- nr./FN.nr** fronti neve
- ////** piste esistenti
- |||||** aree per evoluzioni acrobatiche esistenti - snowparck
- |||||** piste esistenti con attrezzature specifiche - kinderparck
- |||||** altre piste programmate
- |||||** percorso fuoripista
- piste sci da fondo
- impianti di risalita esistenti
- impianti di risalita in progetto
- impianti da dismettere
- impianto per l' innevamento programmato esistente
- punto di ristoro
- area di servitù
- |||||** area di occupazione temporanea
- ||—||** fasce di rispetto dei sistemi di piste sciistiche



- PRnr** punto di ristoro
- area di servitù
- |||||** area di occupazione temporanea
- ||—||** fasce di rispetto dei sistemi di piste sciistiche

**AREE PER ATTREZZATURE E SERVIZI PUBBLICI DI LIVELLO COMUNALE (S.P.)**

- aree per attrezzature e servizi pubblici esistenti
- aree per attrezzature e servizi pubblici in progetto
- con numerazione e relativo simbolo sono elencati solo i servizi non ricadenti nelle tavole in scala 1:2000
- Aree per attrezzature di interesse comune
- B2.nr servizi tecnologici e funzionali     **Ⓒ** area ecologica
- B5.nr servizi per il culto     **+** chiesa, cappella
- Aree per verde, gioco e sport
- C1.nr verde attrezzato e non     **Ⓥ** aree a verde, giardino
- C2.nr verde per impianti sportivi     **Ⓢ** impianti sportivi
- C3.nr percorsi pedonali attrezzati     **Ⓥ** percorsi pedonali
- Aree per parcheggio
- d.nr     **Ⓟ** aree per parcheggio

**AREE PER IMPIANTI E SERVIZI SPECIALI DI INTERESSE URBANO E/O TERRITORIALE (G)**

- aree per impianti e servizi speciali esistenti

**INFRASTRUTTURE E VINCOLI**

- /—** viabilità esistente / progetto
- - -** pista ciclabile
- - -** tracciato antica strada romana
- (H)** eliporto
- aree ferrovia
- area demanio militare
- sorgente
- corso d'acqua
- lago

- - -** viabilità di accesso alle strutture d'alpeggio
- ||—||** fasce di rispetto di viabilità, sorgenti
- ||—||** fasce di rispetto di corsi d'acqua, laghi
- + + + + +** limite di rispetto cimiteriale
- limite area soggetta a vincolo paesistico L. 1497/39 ora D.Lgs 490/99
- aree a verde privato
- area nella quale non si applica l'indice edificatorio
- area non utilizzabile a fini edificatori per motivi geologico-tecnici e/o ambientali
- \*** immobili e/o aree soggetti a norme specifiche
- opera di presa e condotta per centralina idroelettrica
- ⚡** centralina idroelettrica
- D** edificio in demolizione