


MERCATO DELL'ANTIQUARIATO,  
DEL COLLEZIONISMO E  
DELL'ARTIGIANATO ARTISTICO DI  
LIMONETTO  
EDIZIONE 2019  
PLANIMETRIA DEGLI SPAZI ESPOSITIVI

Totale spazi disponibili 10

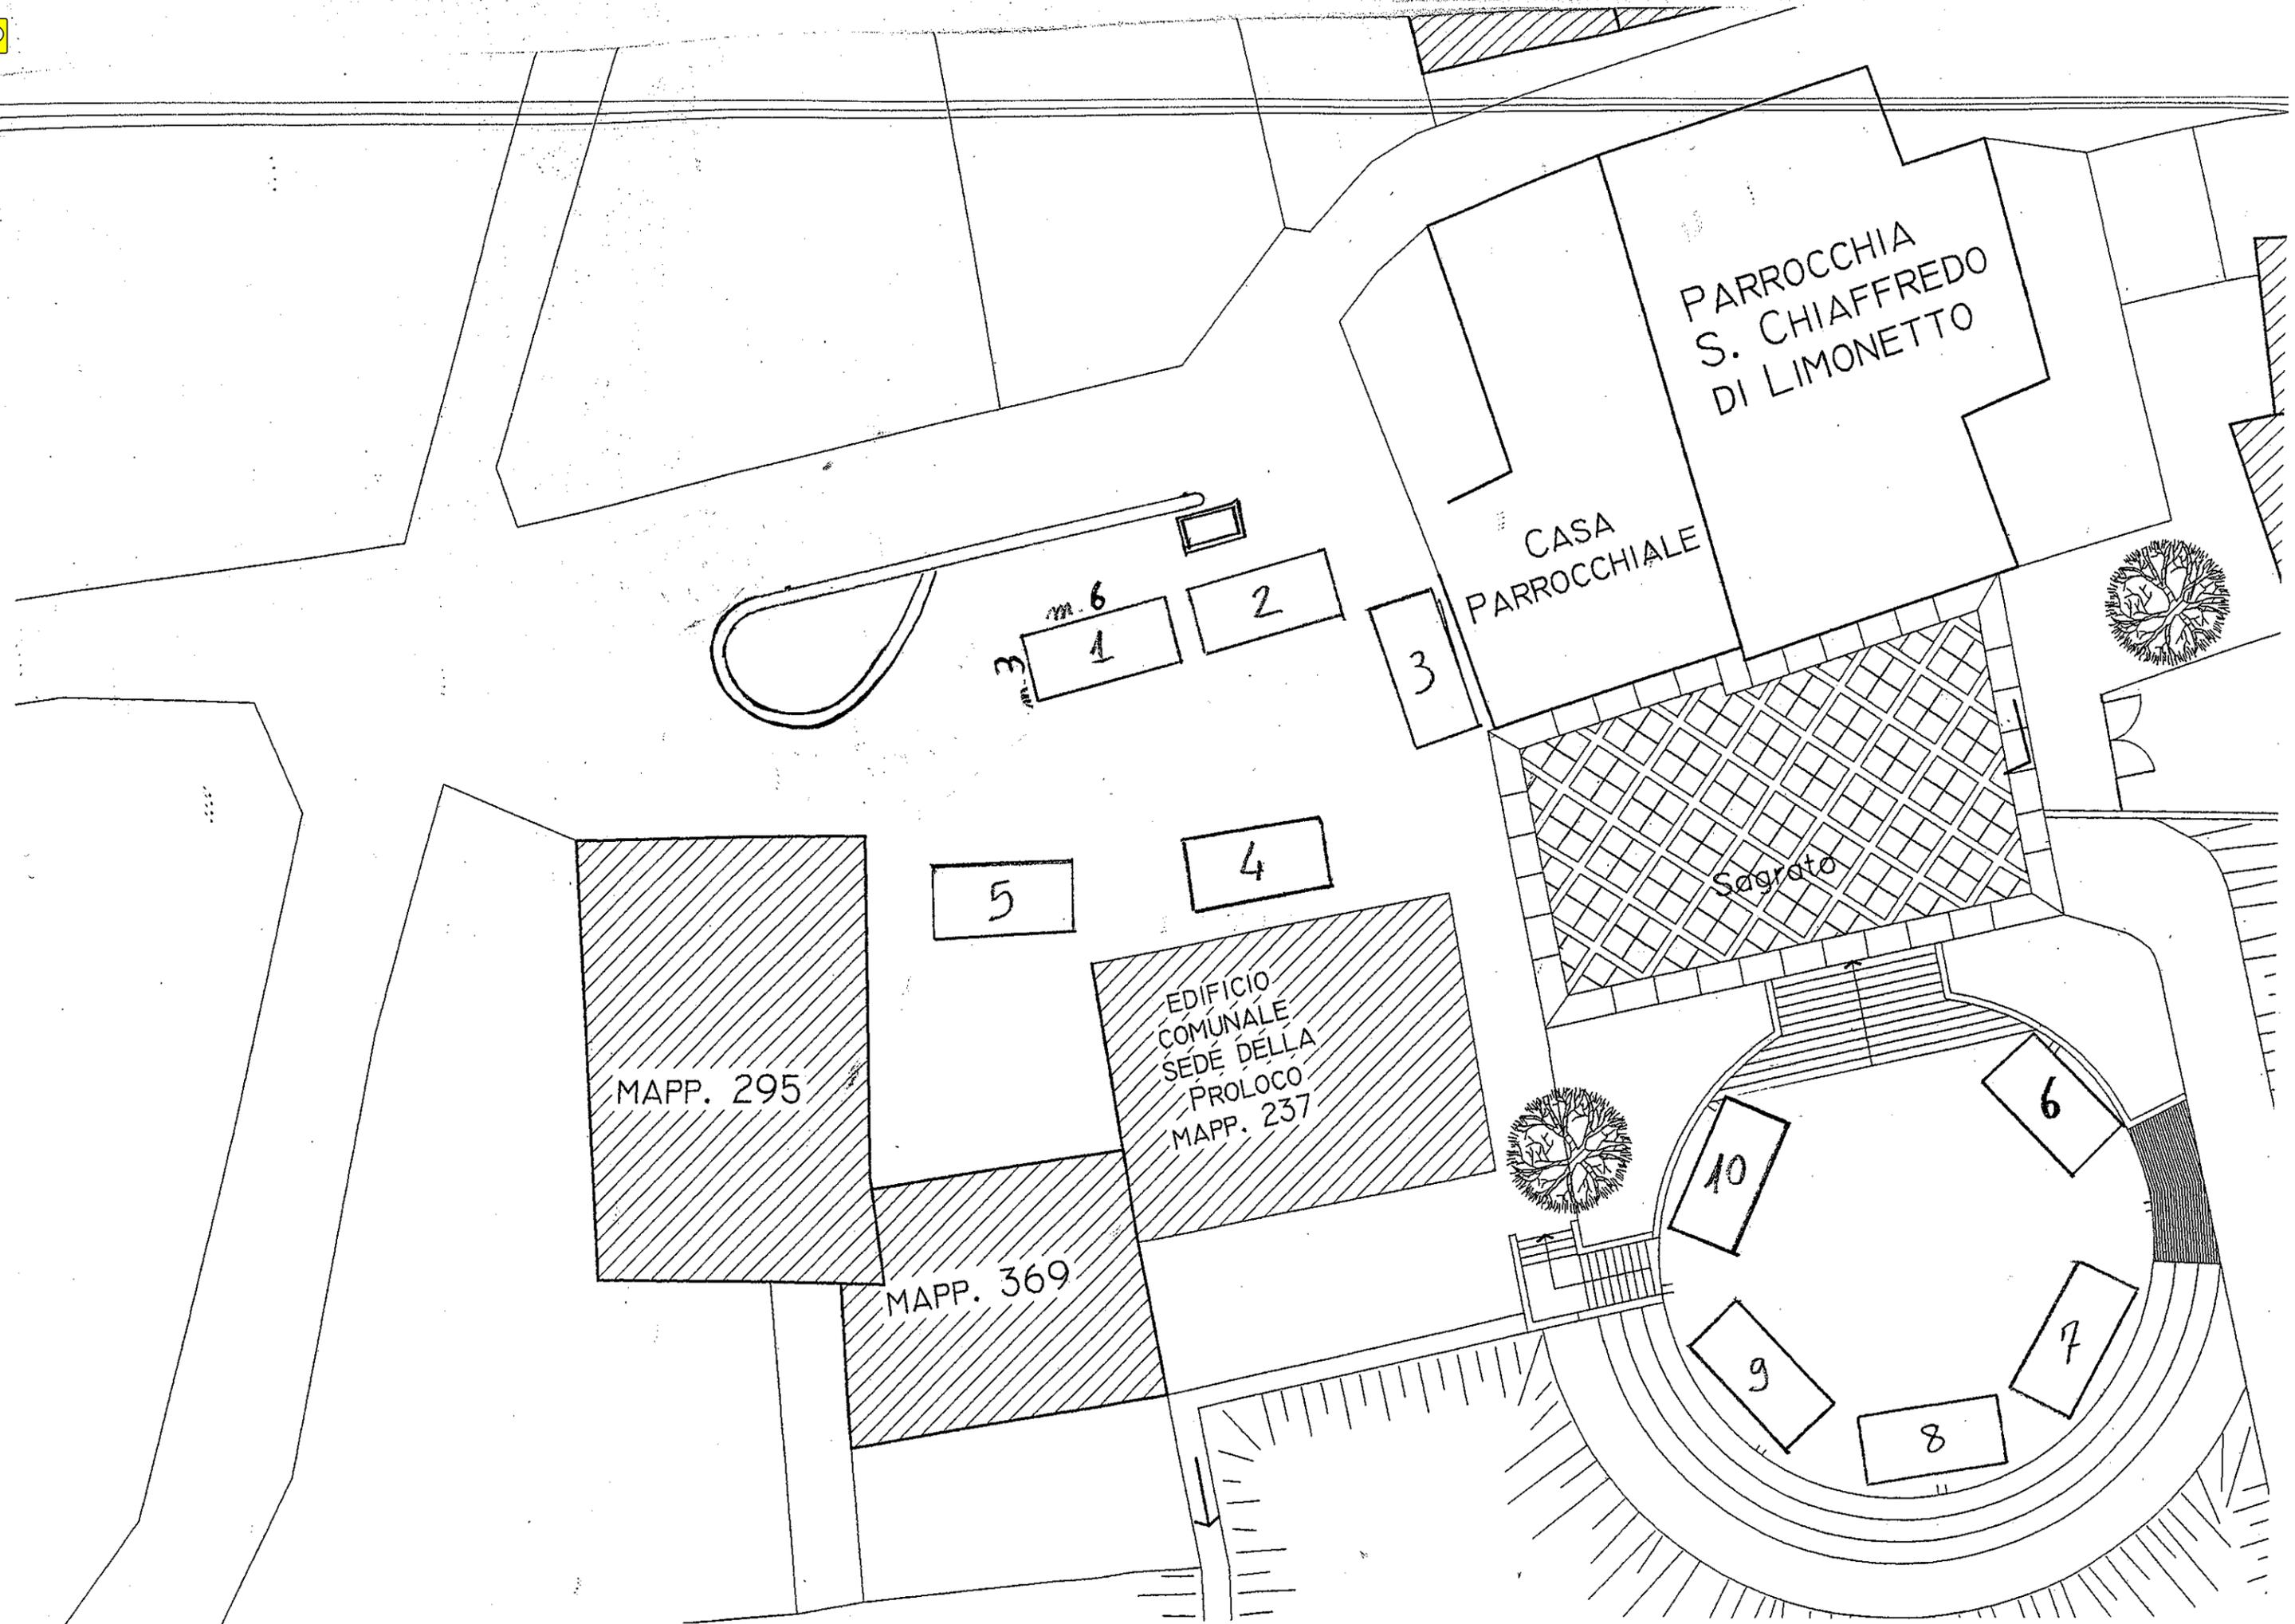

PARROCCHIA  
S. CHIAFFREDO  
DI LIMONETTO

CASA  
PARROCCHIALE

Sagrato

MAPP. 295

MAPP. 369

EDIFICIO  
COMUNALE  
SEDE DELLA  
PROLOCO  
MAPP. 237

m. 6  
1

2

3

5

4

10

6

9

7

8