


PROGETTO OPERE DI URBANIZZAZIONE I COMPARTO  
Situazione attuale

SCALA: 1:500	DISEGNO N°	DATA: SETTEMBRE 2016	TAV. 0
AGGIORN.:		AGGIORN.:	
AGGIORN.:		AGGIORN.:	
AGGIORN.:		AGGIORN.:	

N.B.  
Tavola allegata alla richiesta di collaudo parziale protocollata in data 29/02/2016

LEGENDA

- Limite di S.U.E.
- Limite area in zona III N.D.
- Perimetro viabilità pubblica (190 mq+500 mq)  
**Realizzati 165 mq+220 mq**
- Perimetro parcheggio privato da ass. ad uso pubblico (845 mq)  
**Realizzati 290 mq**
- Perimetro aree verdi private da ass. ad uso pubblico (725 mq+640 mq)  
**Realizzati 0 mq**
- Perimetro viabilità privata a servizio di più edifici  
**Realizzati 410 mq**
- Perimetro area di manovra e parcheggi privati a servizio esclusivo  
**Realizzati 0 mq**
- Viabilità pubblica o privata da asservire ad uso pubblico interna al P.E.C. ad oggi realizzata
- Viabilità privata interna al P.E.C. ad oggi realizzata
- Viabilità esterna al P.E.C. riasfaltata

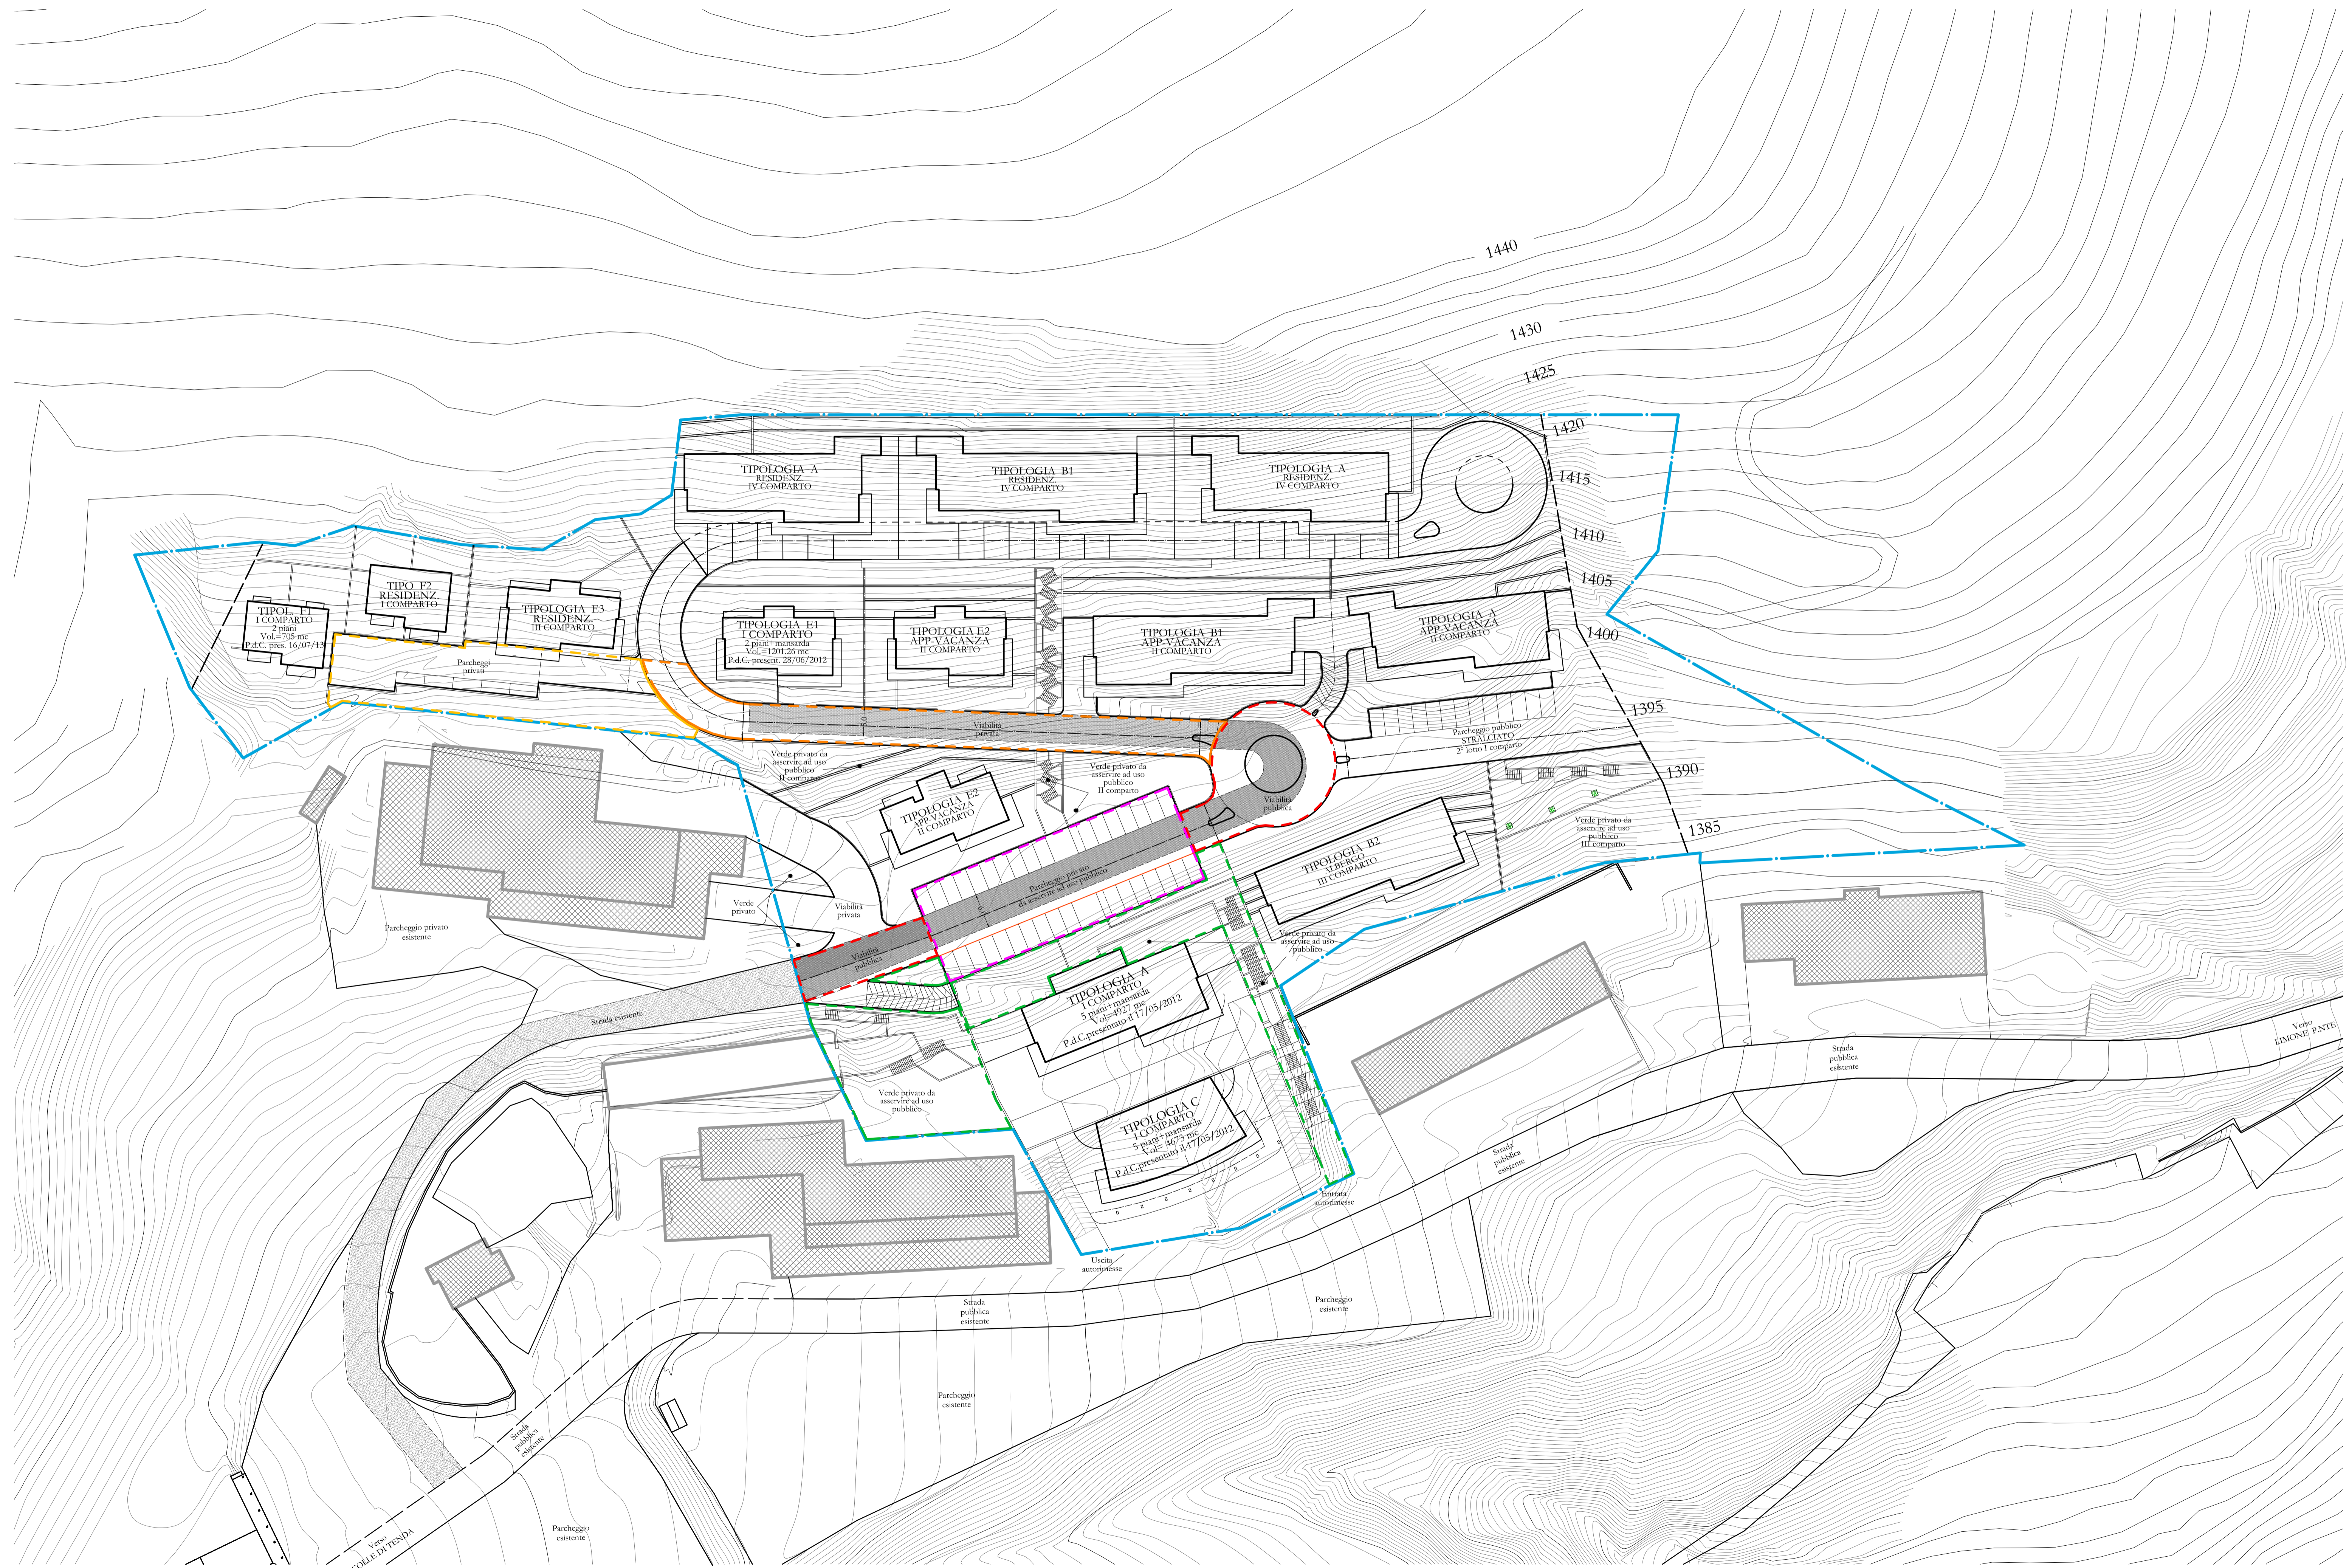

PLANIMETRIA GENERALE D'INTERVENTO  
Scala 1:500