


**PROGETTO OPERE DI URBANIZZAZIONE I COMPARTO**  
Proposta completamento seconda fase  
legata al fabbricato E2

SCALA: 1:500	DISEGNO N°	DATA: SETTEMBRE 2016	TAV. 2
AGGIORN.: OTTOBRE 2016		AGGIORN.:	
AGGIORN.:		AGGIORN.:	
AGGIORN.:		AGGIORN.:	

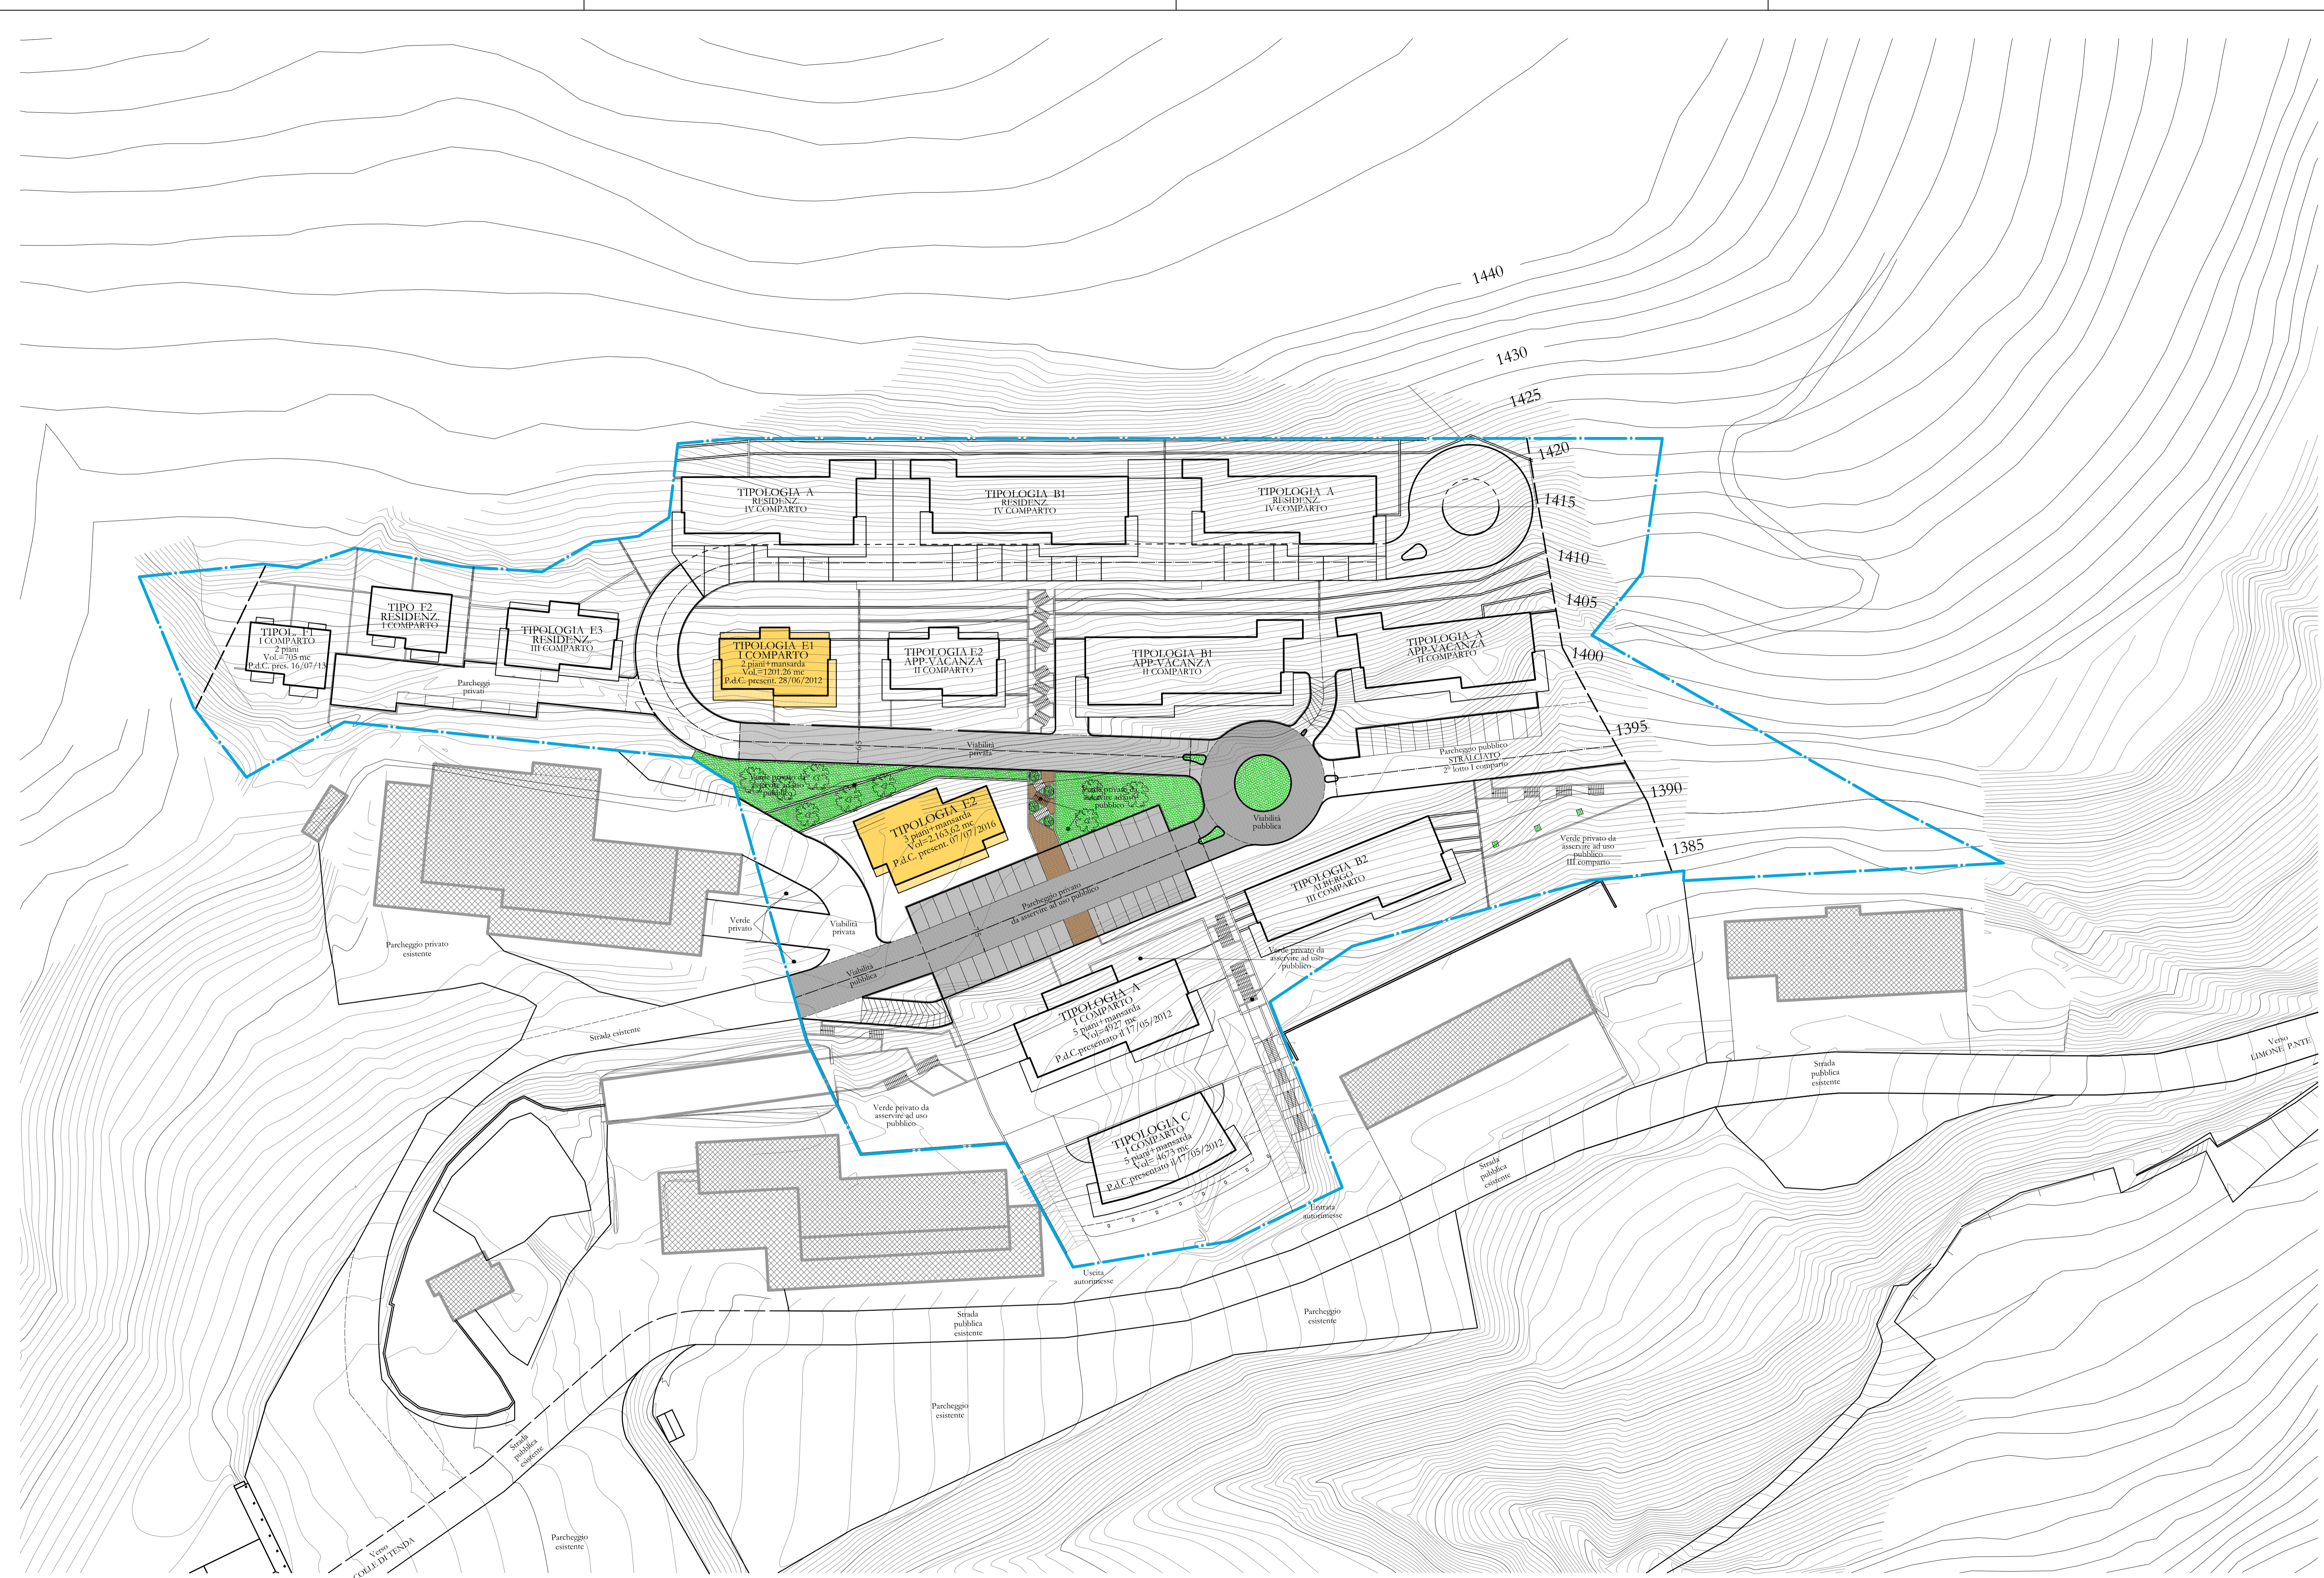

PLANIMETRIA GENERALE D'INTERVENTO  
Scala 1:500