


PROGETTO OPERE DI URBANIZZAZIONE I COMPARTO
Proposta completamento terza fase
legata ai fabbricati F

SCALA: 1:500	DISEGNO N°	DATA: SETTEMBRE 2016	TAV. 3
AGGIORN.: OTTOBRE 2016		AGGIORN.:	
AGGIORN.:		AGGIORN.:	
AGGIORN.:		AGGIORN.:	

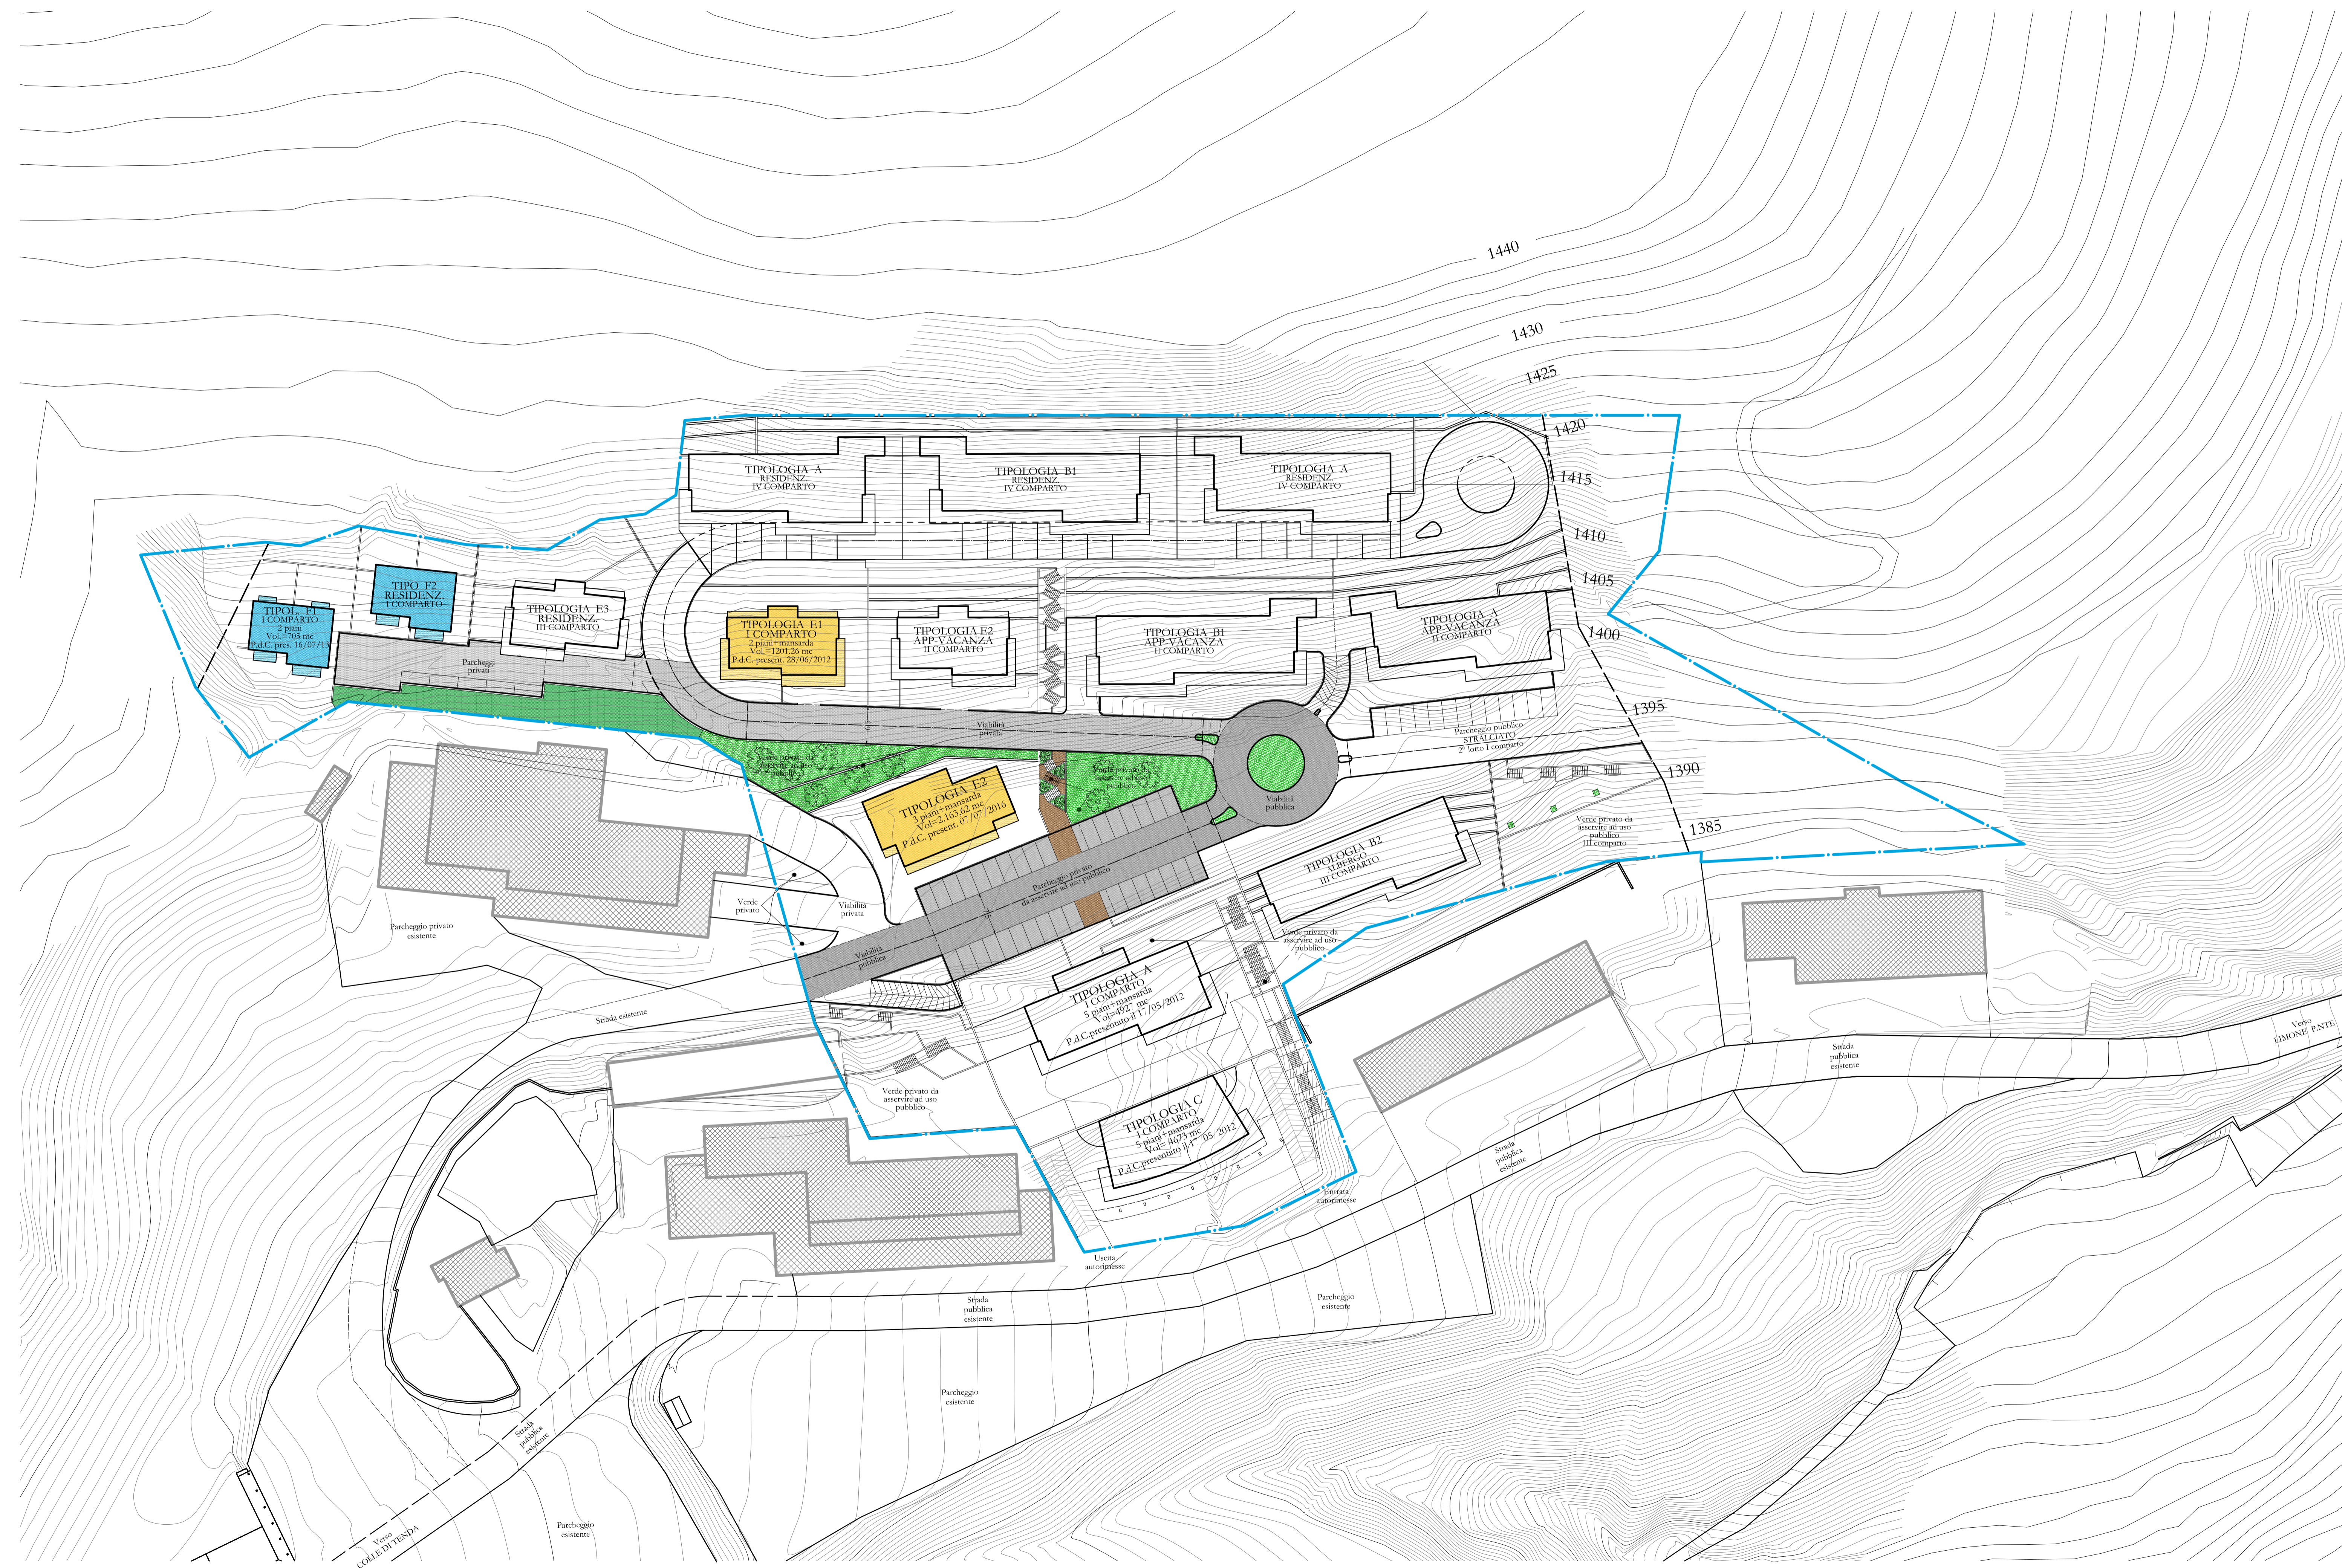

PLANIMETRIA GENERALE D'INTERVENTO
Scala 1:500