


PROGETTO OPERE DI URBANIZZAZIONE I COMPARTO
Proposta completamento quarta fase
legata ai fabbricati A e C

SCALA: 1:500	DISEGNO N°	DATA: SETTEMBRE 2016	TAV. 4
AGGIORN.: OTTOBRE 2016	AGGIORN.:	AGGIORN.:	AGGIORN.:
AGGIORN.:	AGGIORN.:	AGGIORN.:	AGGIORN.:
AGGIORN.:	AGGIORN.:	AGGIORN.:	AGGIORN.:

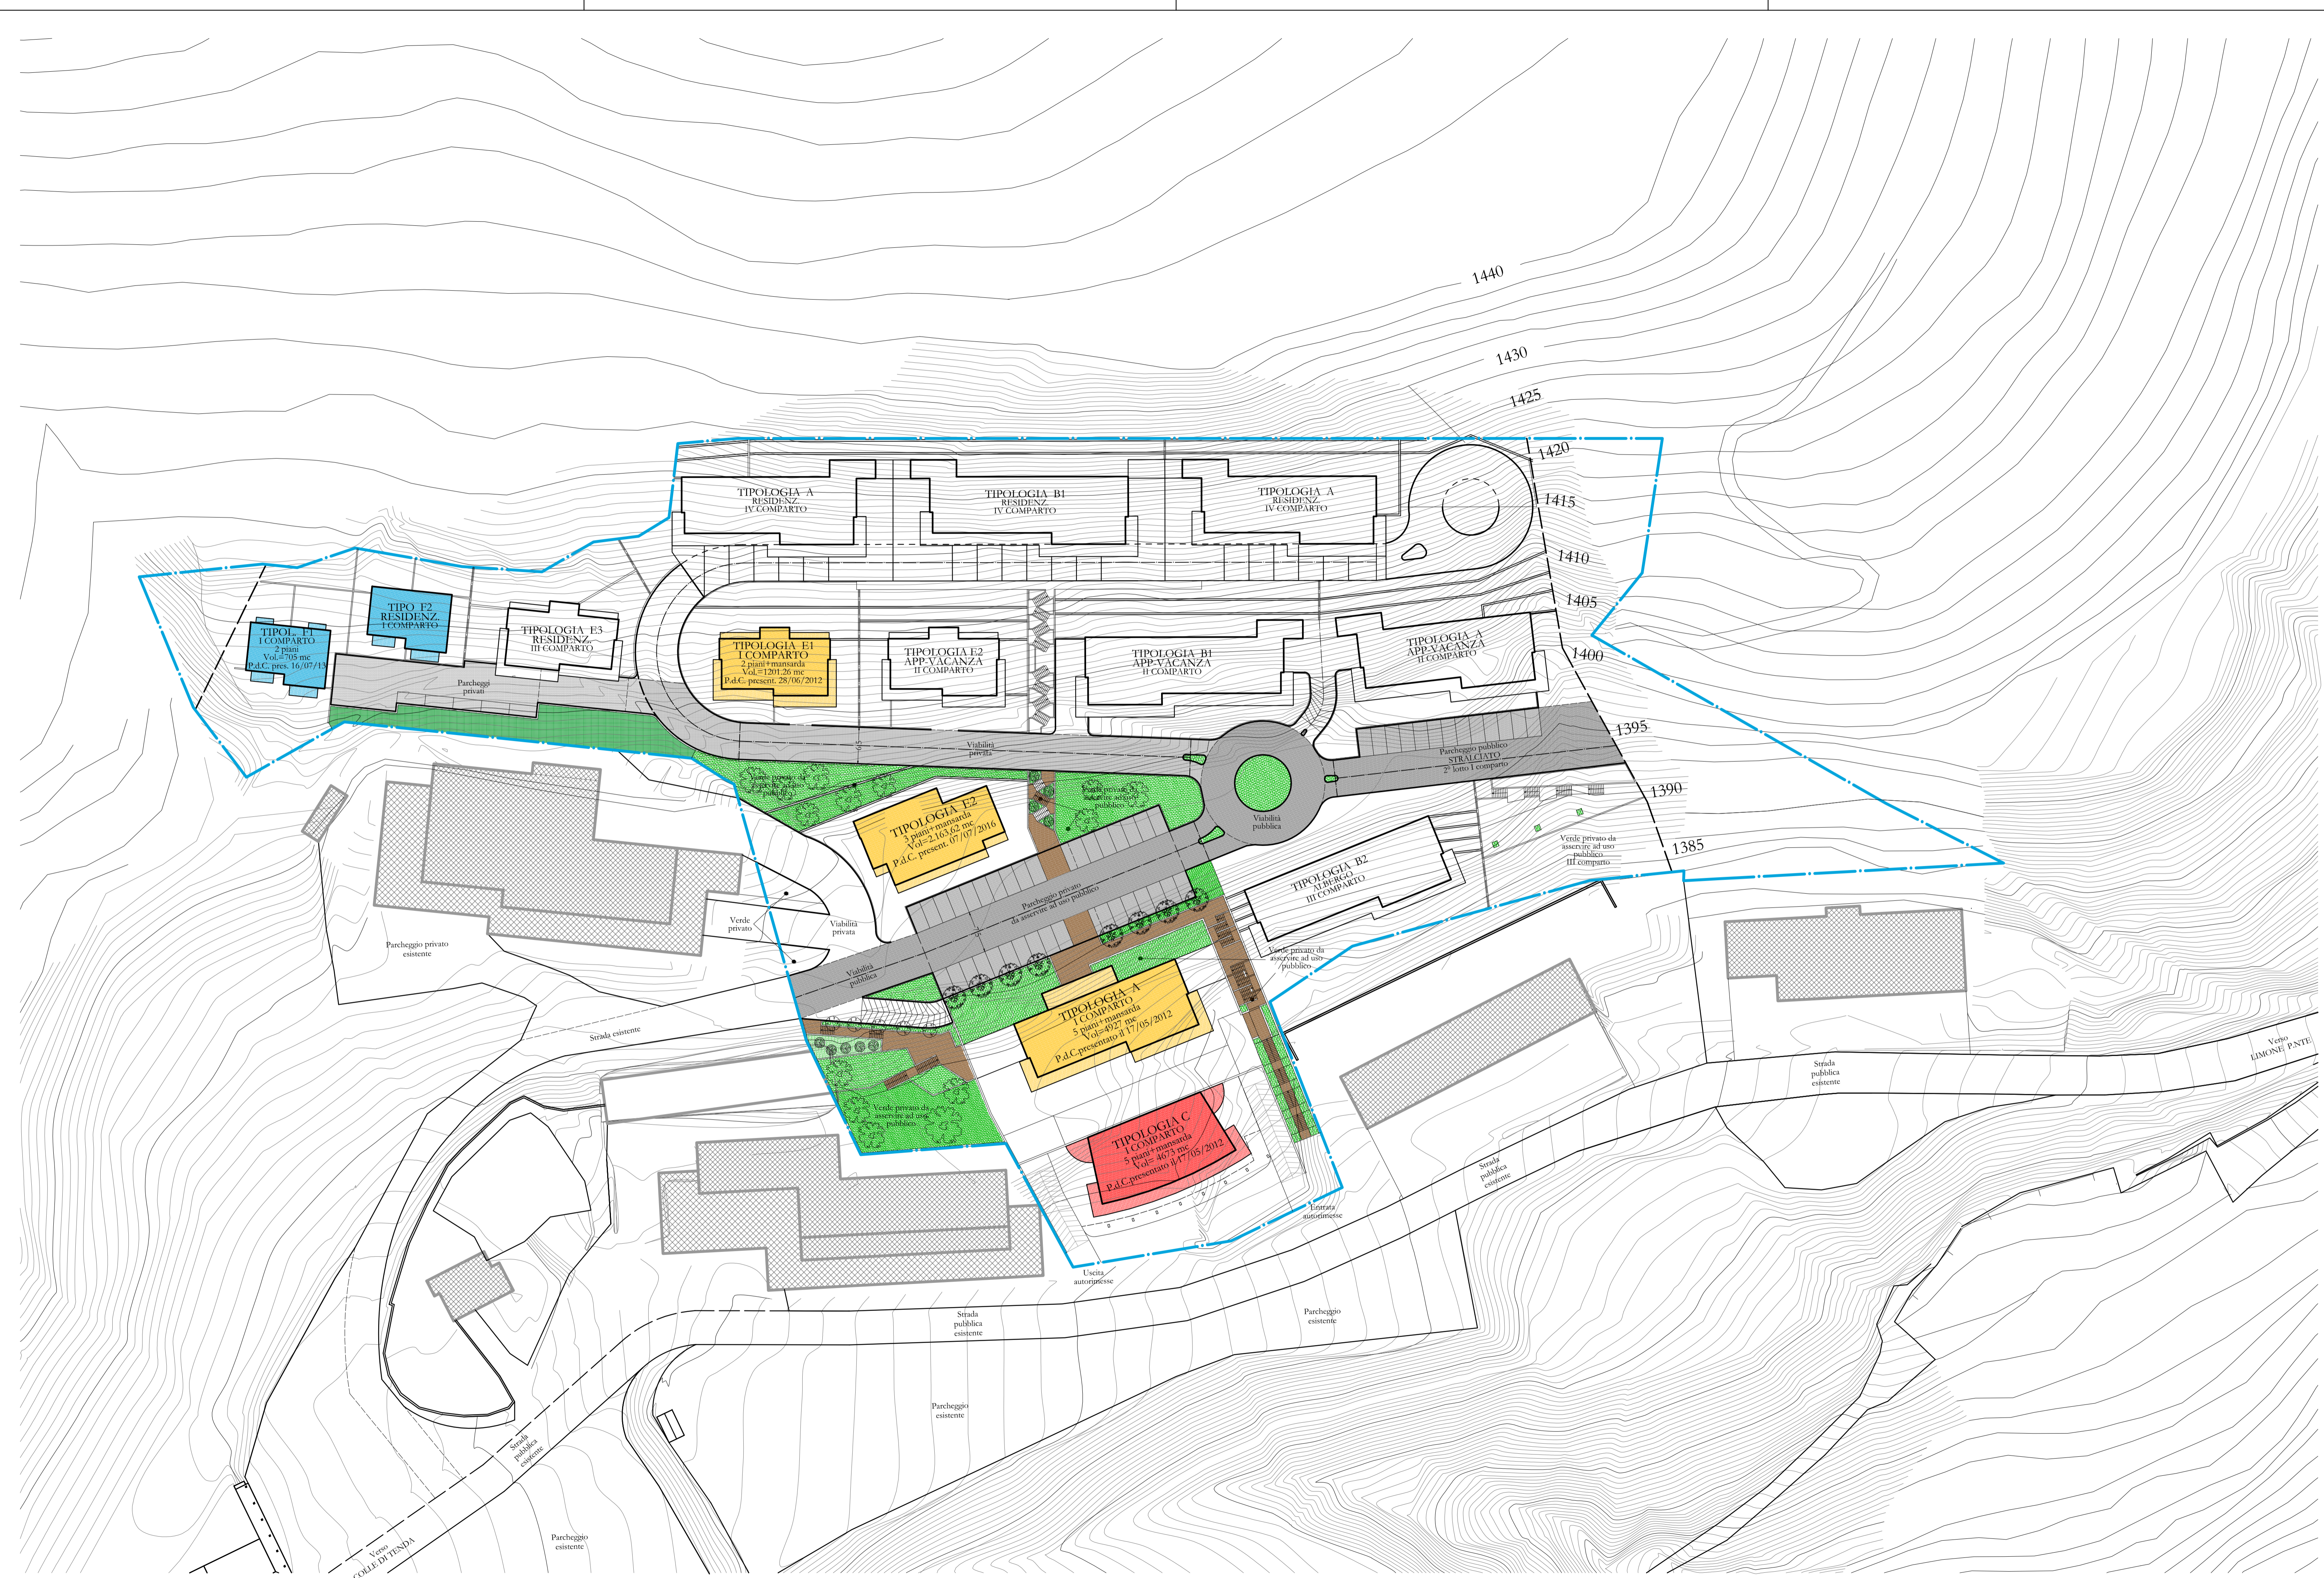

PLANIMETRIA GENERALE D'INTERVENTO
Scala 1:500