

PROPRIETA':

Soc. LIM-ONE con sede in CUNEO
Via Roma n. 37

LIM-ONE SRL
Sede e luogo conservazione Documenti Fiscali:
Via Roma, 37 - 12100 CUNEO
Reg. Impr./C.F.R. IVA: 03339640947
N. REA: 292671

COMUNE di LIMONE PIEMONTE

PROGETTO: VARIANTE AL PEC APPROVATO con convenzione edilizia rep. 96859 racc. 11574 del 29/04/2015

Ambito di P.R.G.C. 3/TR2/G.3

F.3, mapp. 1562 (ex. 200, 579, 677)

12015 Limone Piemonte, Via Almellina

STUDIO
ARCHITETTURA
Arch. Alberto FANTINO
Via ROMA 37
12100 CUNEO
tel. 348 3208030



3G studio
Paolo FERRO
Michelangelo MACCARIO
Via Genova 4
12015 LIMONE PIEMONTE
3gproget@gmail.com



**Verifica rispetto
parcheggi privati**

SCALA 1:200





TAV. 11

DATA: 17.10.2017 - Agg.

Legenda

- Porzioni non oggetto del presente conteggio
- Perimetro parcheggio TR
- Perimetro parcheggio RES

Piano interrato - 3,90 mt.

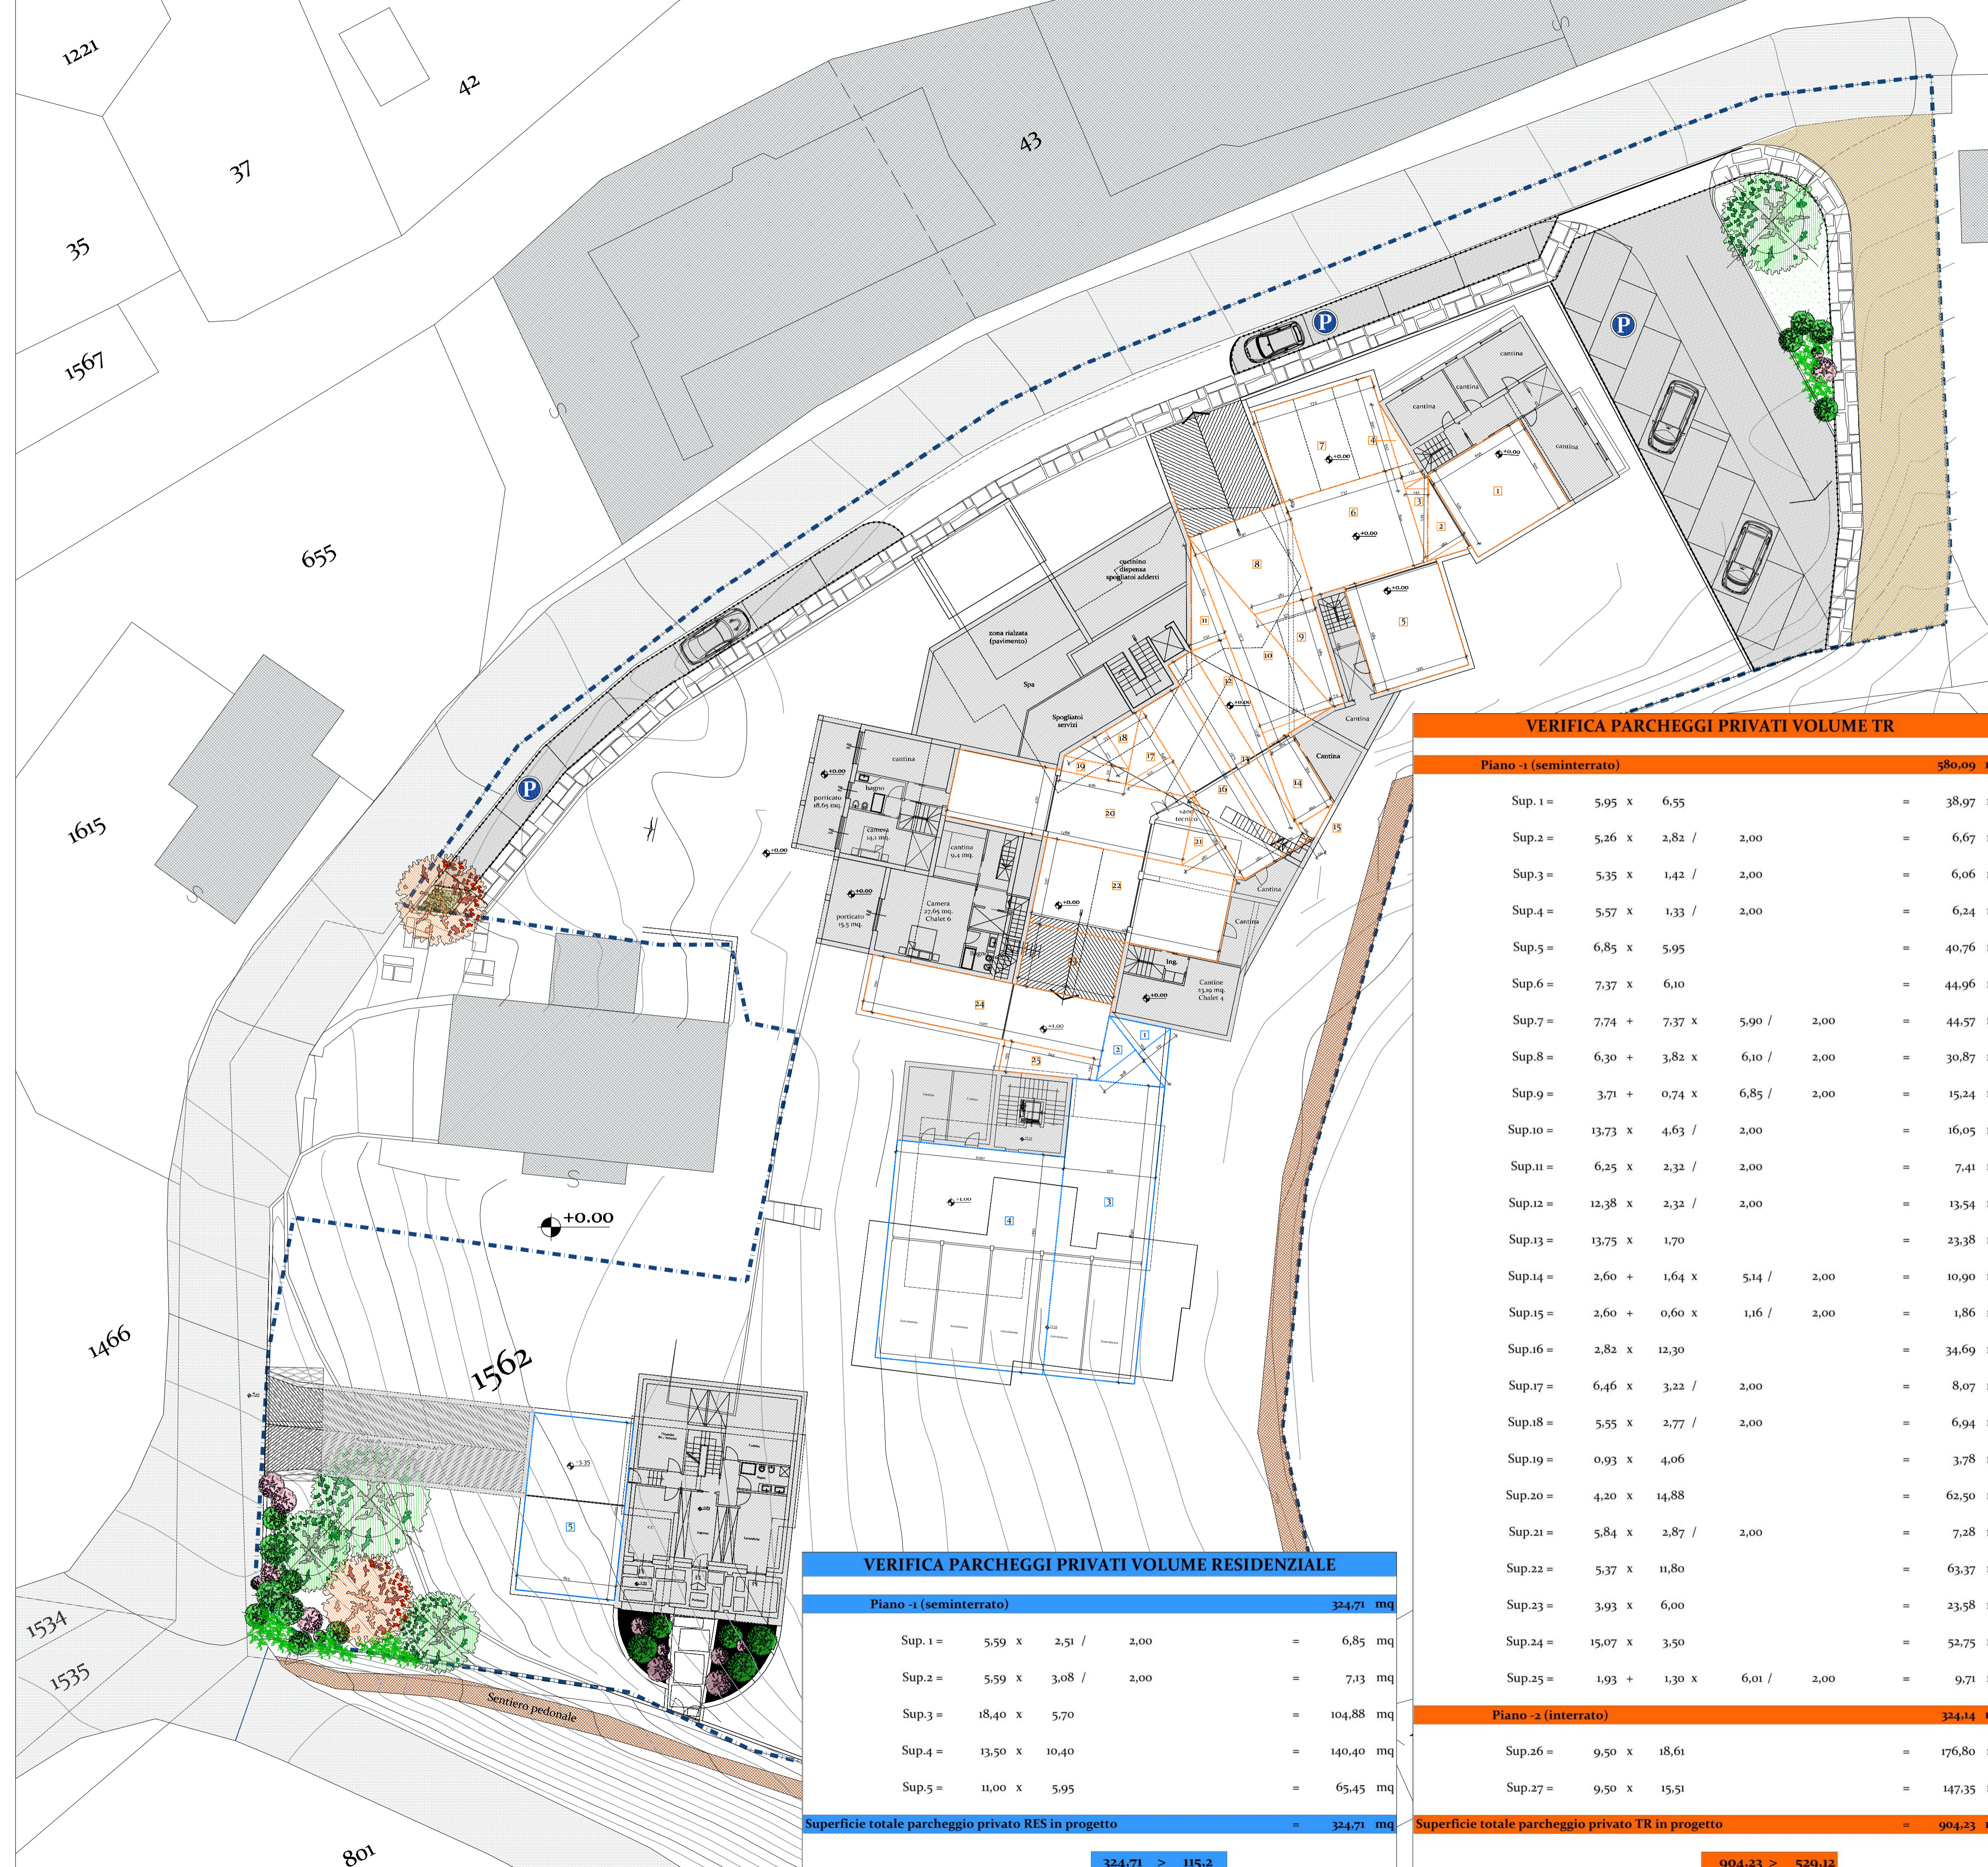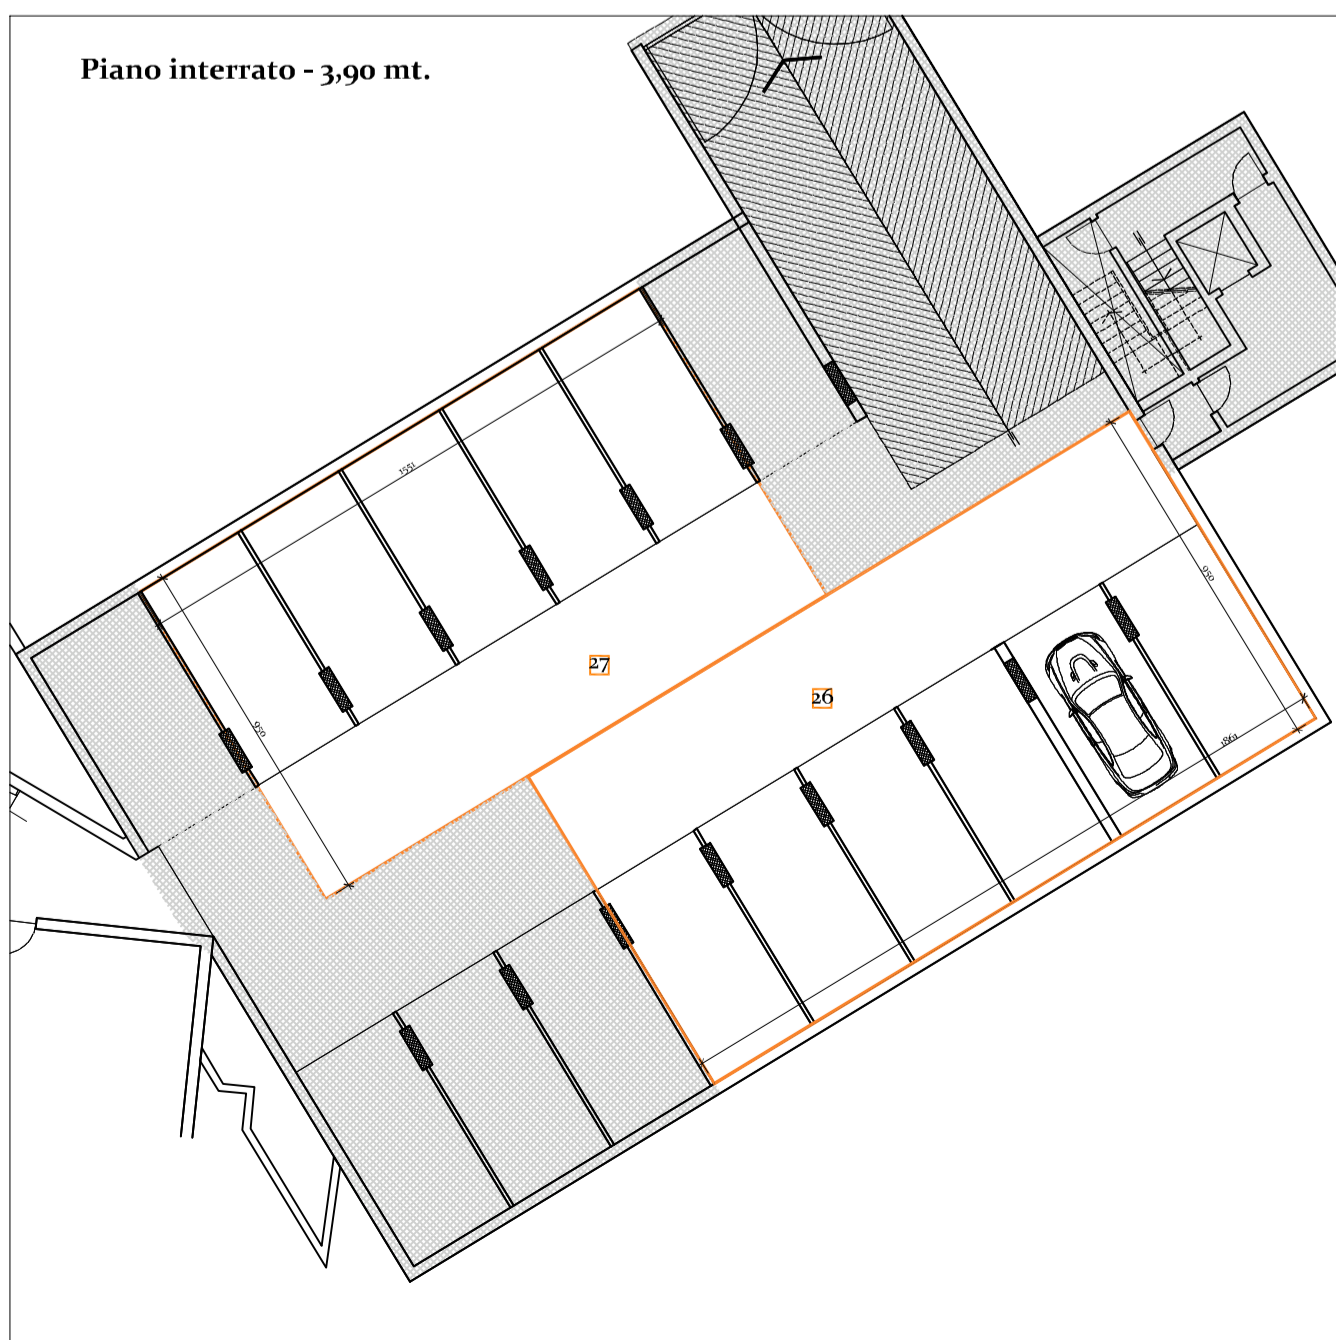

VERIFICA PARCHeggi PRIVATI VOLUME RESIDENZIALE				
Piano -1 (seminterrato)				324,71 mq
Sup. 1 =	5,59 x	2,51 /	2,00	= 6,85 mq
Sup. 2 =	5,59 x	3,08 /	2,00	= 7,13 mq
Sup. 3 =	18,40 x	5,70		= 104,88 mq
Sup. 4 =	13,50 x	10,40		= 140,40 mq
Sup. 5 =	11,00 x	5,95		= 65,45 mq
Superficie totale parcheggio privato RES in progetto				= 324,71 mq
				324,71 > 115,2

VERIFICA PARCHeggi PRIVATI VOLUME TR				
Piano -1 (seminterrato)				580,09 mq
Sup. 1 =	5,95 x	6,55		= 38,97 mq
Sup. 2 =	5,26 x	2,82 /	2,00	= 6,67 mq
Sup. 3 =	5,35 x	1,42 /	2,00	= 6,06 mq
Sup. 4 =	5,57 x	1,33 /	2,00	= 6,24 mq
Sup. 5 =	6,85 x	5,95		= 40,76 mq
Sup. 6 =	7,37 x	6,10		= 44,96 mq
Sup. 7 =	7,74 +	7,37 x	5,90 /	2,00 = 44,57 mq
Sup. 8 =	6,30 +	3,82 x	6,10 /	2,00 = 30,87 mq
Sup. 9 =	3,71 +	0,74 x	6,85 /	2,00 = 15,24 mq
Sup. 10 =	13,73 x	4,63 /	2,00	= 16,05 mq
Sup. 11 =	6,25 x	2,32 /	2,00	= 7,41 mq
Sup. 12 =	12,38 x	2,32 /	2,00	= 13,54 mq
Sup. 13 =	13,75 x	1,70		= 23,38 mq
Sup. 14 =	2,60 +	1,64 x	5,14 /	2,00 = 10,90 mq
Sup. 15 =	2,60 +	0,60 x	1,16 /	2,00 = 1,86 mq
Sup. 16 =	2,82 x	12,30		= 34,69 mq
Sup. 17 =	6,46 x	3,22 /	2,00	= 8,07 mq
Sup. 18 =	5,55 x	2,77 /	2,00	= 6,94 mq
Sup. 19 =	0,93 x	4,06		= 3,78 mq
Sup. 20 =	4,20 x	14,88		= 62,50 mq
Sup. 21 =	5,84 x	2,87 /	2,00	= 7,28 mq
Sup. 22 =	5,37 x	11,80		= 63,37 mq
Sup. 23 =	3,93 x	6,00		= 23,58 mq
Sup. 24 =	15,07 x	3,50		= 52,75 mq
Sup. 25 =	1,93 +	1,30 x	6,01 /	2,00 = 9,71 mq
Piano -2 (interrato)				324,14 mq
Sup. 26 =	9,50 x	18,61		= 176,80 mq
Sup. 27 =	9,50 x	15,51		= 147,35 mq
Superficie totale parcheggio privato TR in progetto				= 904,23 mq
				904,23 > 529,12