



COMUNE	LIMONE PIEMONTE
OGGETTO	INTERVENTO TURISTICO RICETTIVO
	LOCALITA' CAMPO PRINCIPE ZONA URBANISTICA 3/TR2/G.2
COMMITT.	Porta Rossa S.p.A.

PROFILI 3-3, 4-4 E 5-5


Pratica	3296 - 1703	Scala	Tavola
Data	APRILE 2018	1:200	6.b
Aggiorn.	OTTOBRE 2018		
Aggiorn.	MAGGIO 2019		

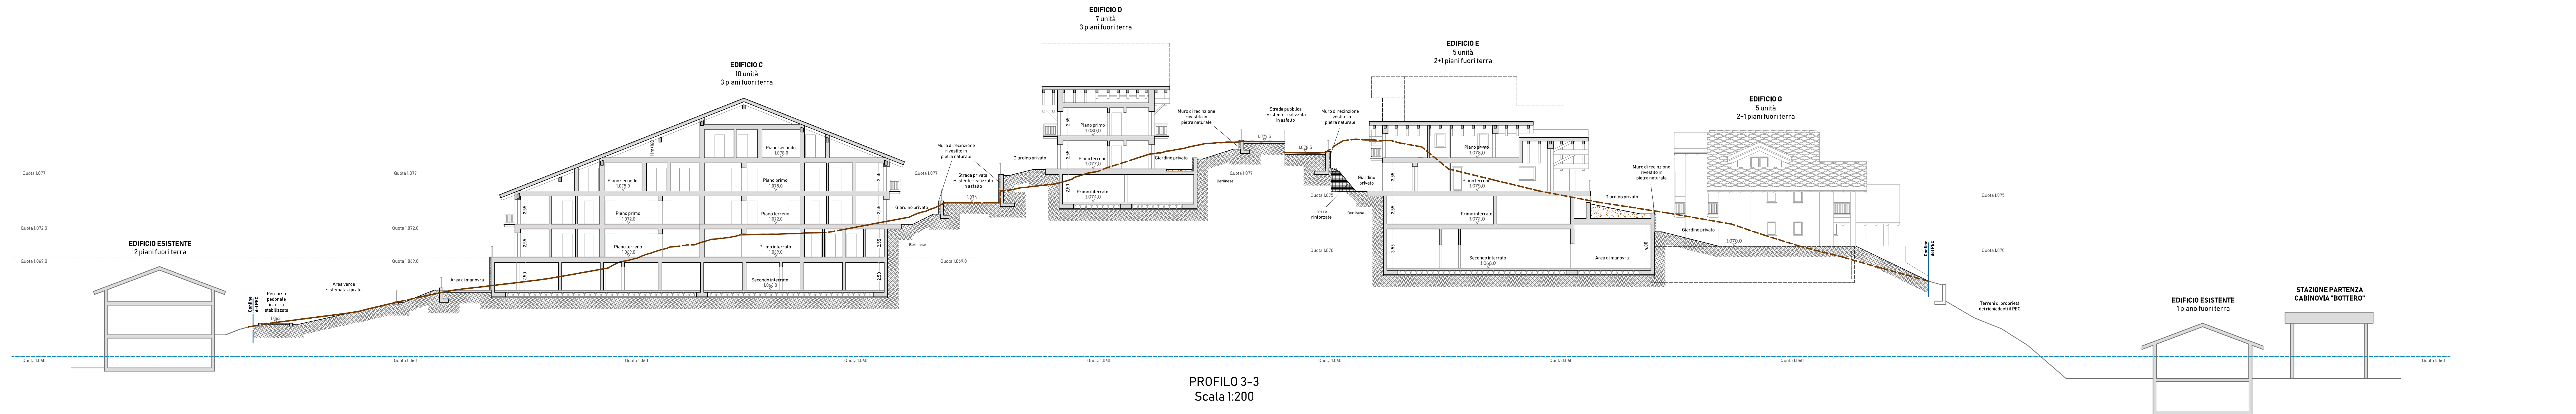

PROFILO 3-3  
Scala 1:200

 

PROFILO 4-4  
Scala 1:200

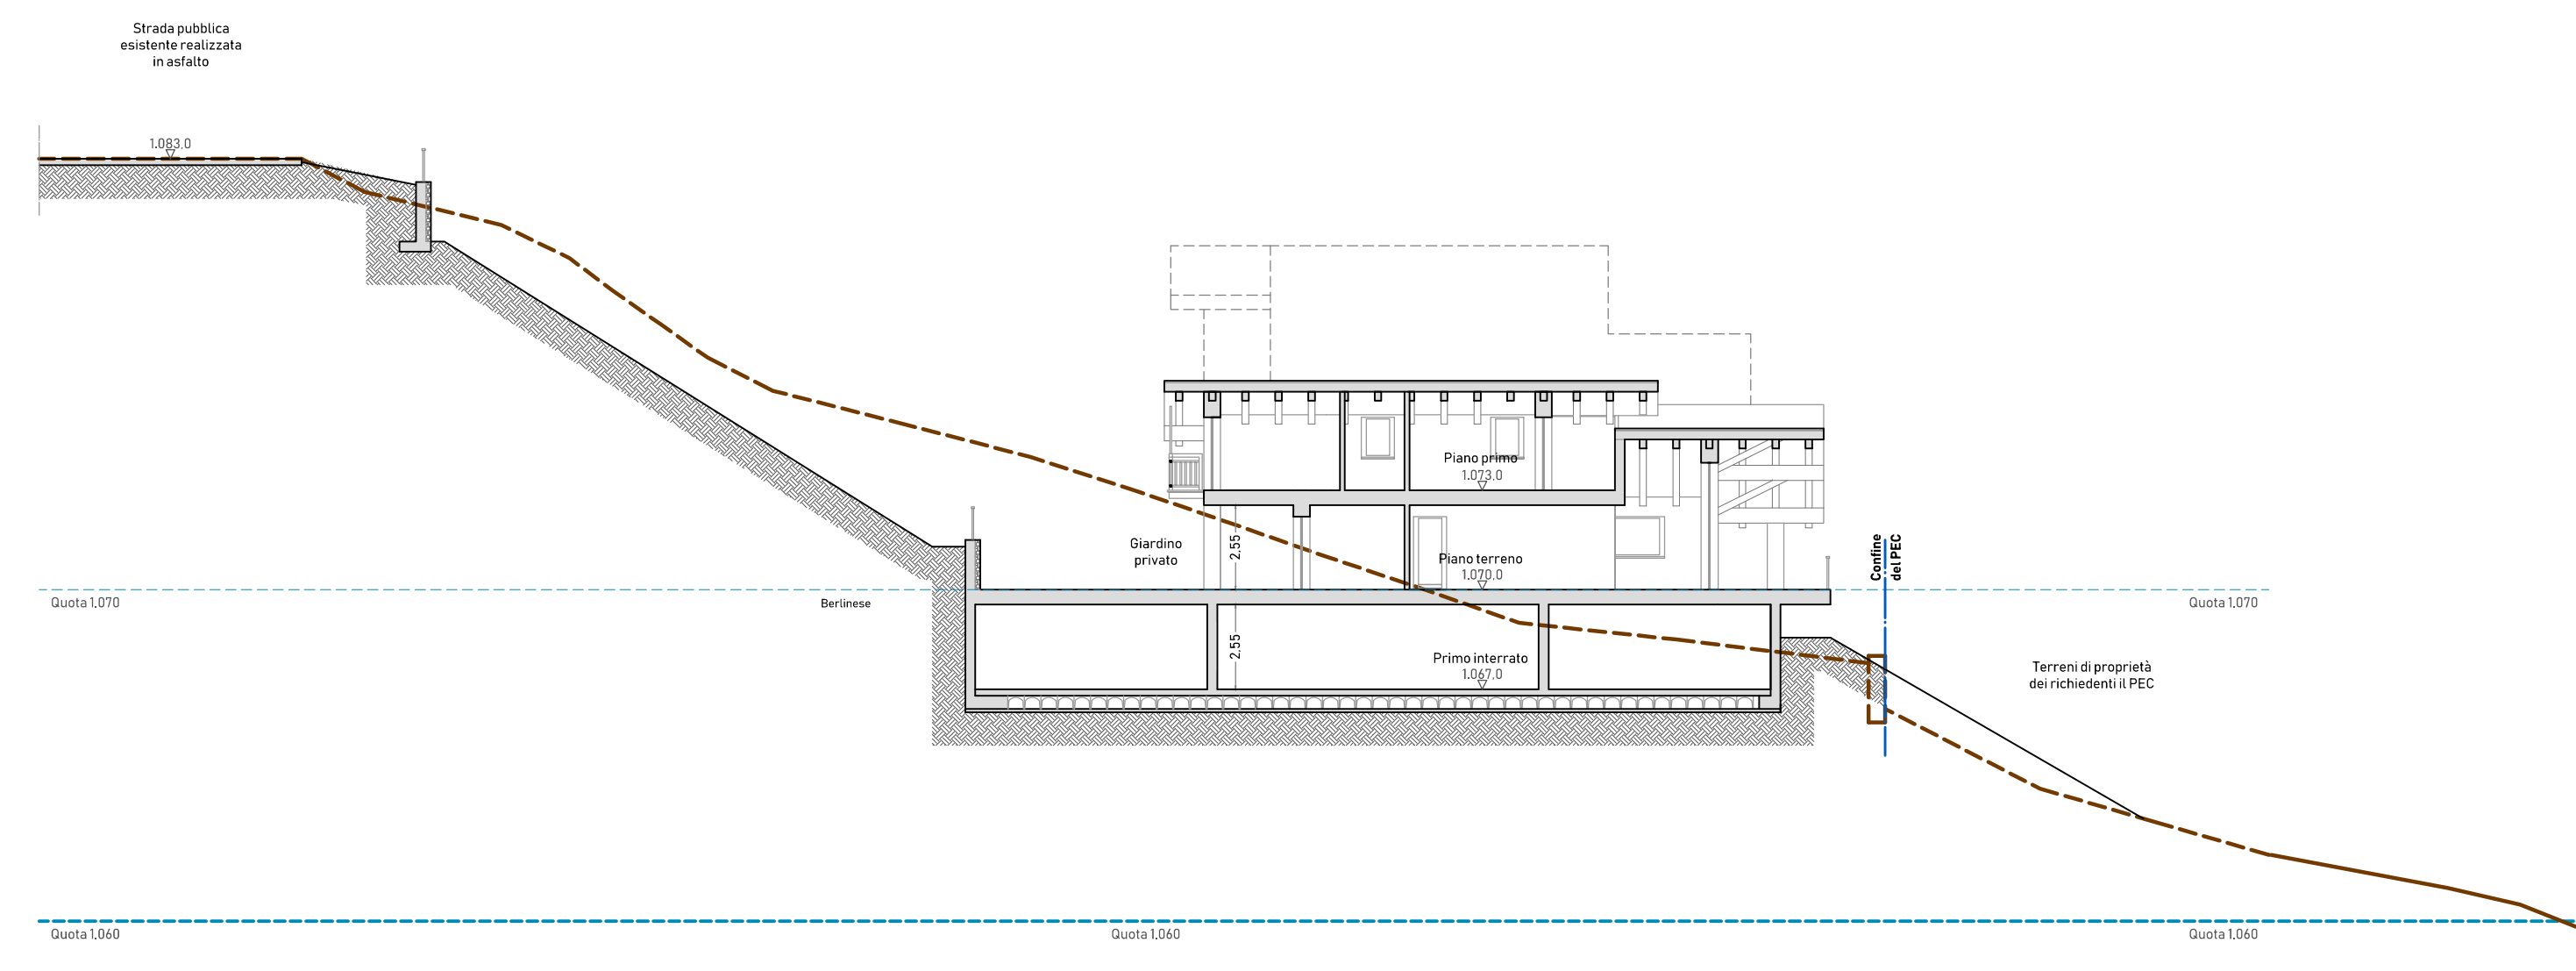

PROFILO 5-5  
Scala 1:200