

Dott. Arch. Massimo DESMERO
 Via Roma n°59 - 0171 260476
 12011 - Borgo San Dalmazzo (CN)

Dott. Arch. Lorenzo MARTINELLI
 Dott. Arch. Sergio ZORNIOTTI
 Via Staffarda n°7 - 0172 636426
 12045 - Fossano (CN)


COMUNE	LIMONE PIEMONTE
OGGETTO	INTERVENTO
	TURISTICO RICETTIVO
	LOCALITA' CAMPO PRINCIPE
	ZONA URBANISTICA 3/TR2/G.2
COMMITT.	S.A.I. s.r.l. - Porta Rossa S.p.A.

SEZIONE E PROFILO PARCHEGGIO PUBBLICO

Pratica	3296 - 1703
Data	APRILE 2018
Aggiorn.	OTTOBRE 2018
Aggiorn.	

Scala
 1:50

Tavola
 6.c

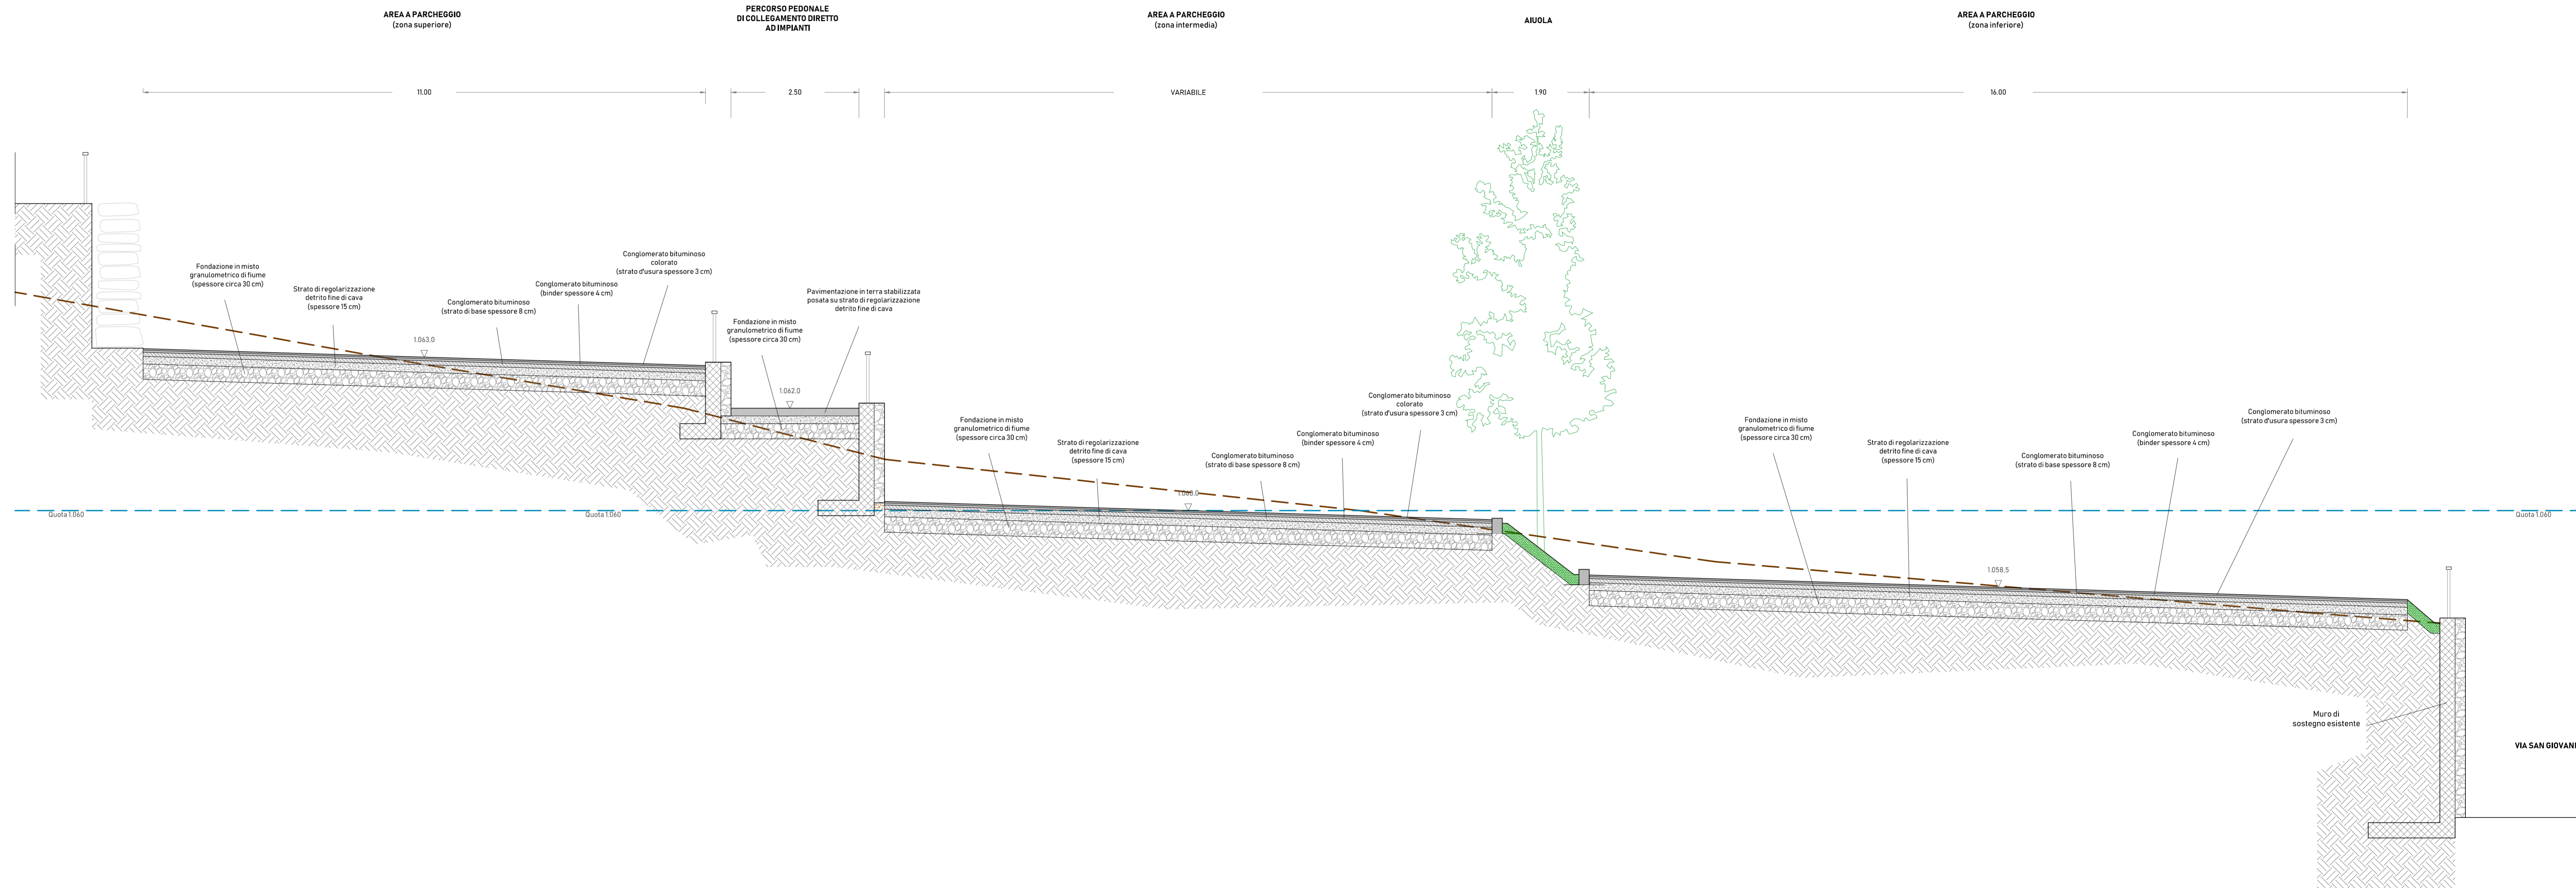

VIA SAN GIOVANNI